

KANALIZACE PODÉLNÝ PROFIL DŠ1–ČS1

KATASTRY
PARCELNÍ ČÍSLA
DRUH POVRCHU
VZDÁLENOSTI ŠACHET
OZNAČENÍ ŠACHET

SMĚROVÉ POMĚRY

MĚŘITKA 1:200/100

LEGENDA TYPŮ ČAR
PŮVODNÍ TERÉN
UPRAVENÝ TERÉN

SOUBĚH

KÓTA UPRAVENÉHO TERÉNU

KÓTA HRUBÝCH TERÉNNÍCH ÚPRAV

HLOUBKA VÝKOPU

KÓTA VÝKOPU


HLOUBKA DNA POTRUBÍ

KÓTA DNA POTRUBÍ

KÓTA PŮVODNÍHO TERÉNU

SROVNÁVACÍ ROVINA

STANIČENÍ [km/m]
PROFIL[mm]–MATERIÁL–DÉLKA[m]
SKLON[promile]–DÉLKA[m]
ULOŽENÍ

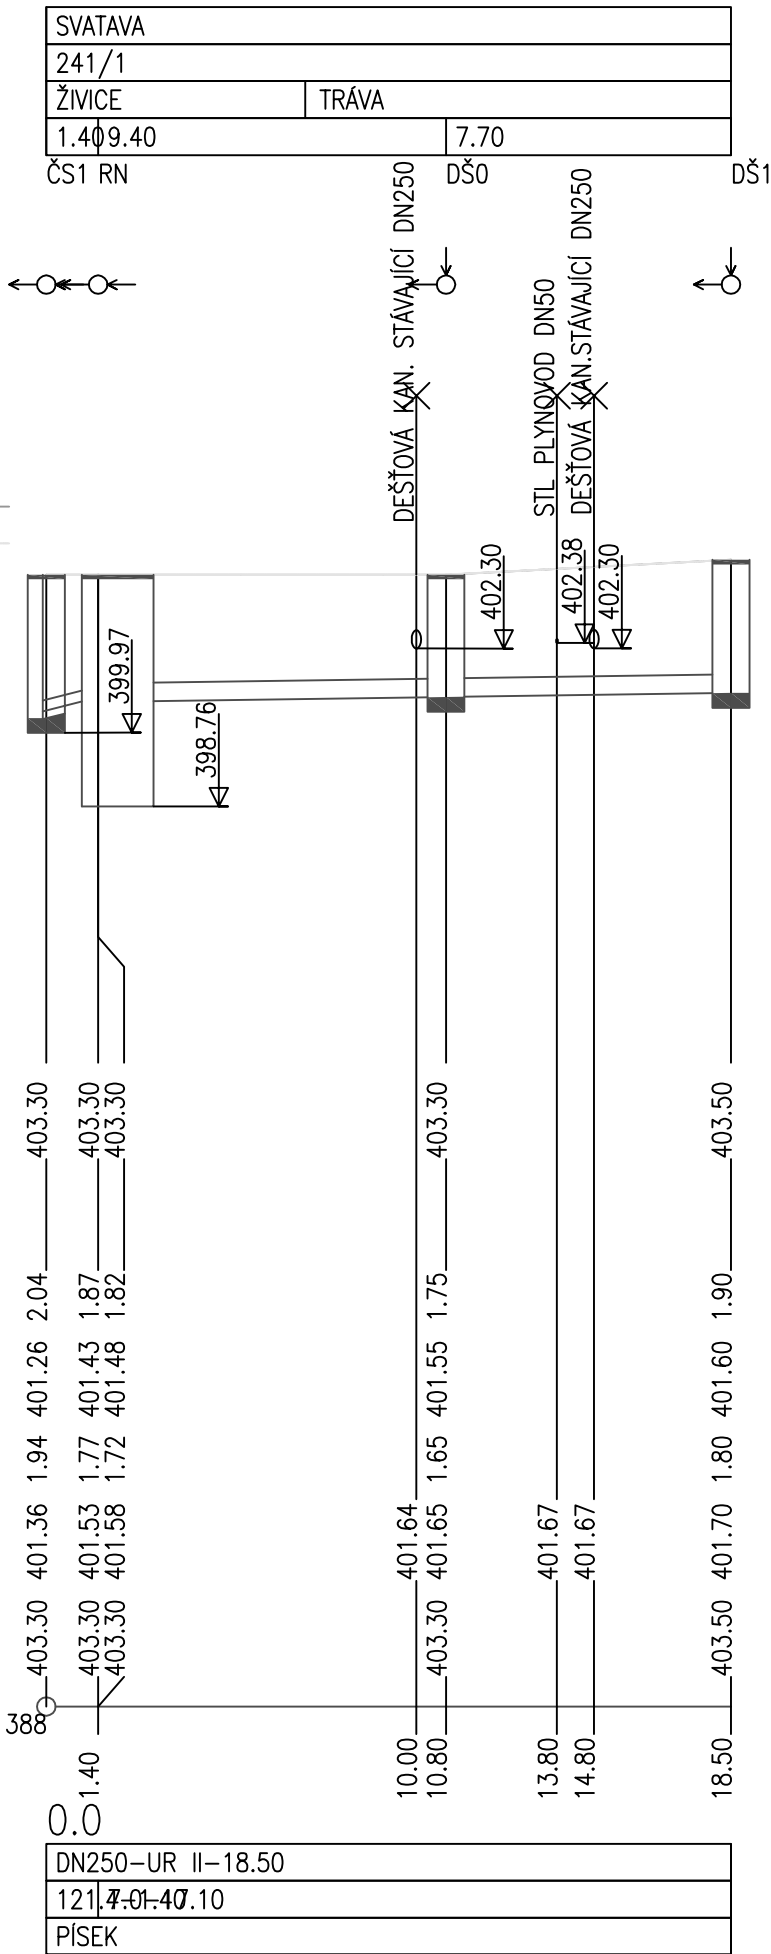

Náměstí Krále Jiřího 6, 350 02 Cheb, tel. 354 436 328, fax 354 535 179, email : info@dsva.cz, w w w .dsva.cz		
Zodpovědný projektant :	Technická kontrola :	Zhotovitel :
Ing. Radka Michková	Ing. Petr KRÁL	 DOPRAVNÍ STAVBY A VENKOVNÍ ARCHITEKTURA s.r.o.
Projektant :	Hlavní projektant :	
Pavel Stejskal	Ing. Jiří ŠEVČÍK	Datum : 09./2020
MěÚ : Svatava	Kraj : Karlovarský	Číslo zakázky : 702018
Stavebník : Městys Svatava, ČSA 277 PSČ 357 03	Úroveň : Souprava : PDPS	
Akce :		
Řešení zpevněných ploch ulic Pohraniční stráže, S.K.Neumanna, Zelená		
SO :	Měřítko : 1:200/100 Část : D.1.3.1.8	
SO 301 Odvodnění ulic Pohraniční stráže, S .K. Neumanna a parkoviště na p.p.č.237/1 a p.p.č.237/2		
Výkres	Kanalizace podélný profil DŠ1–ČS1	