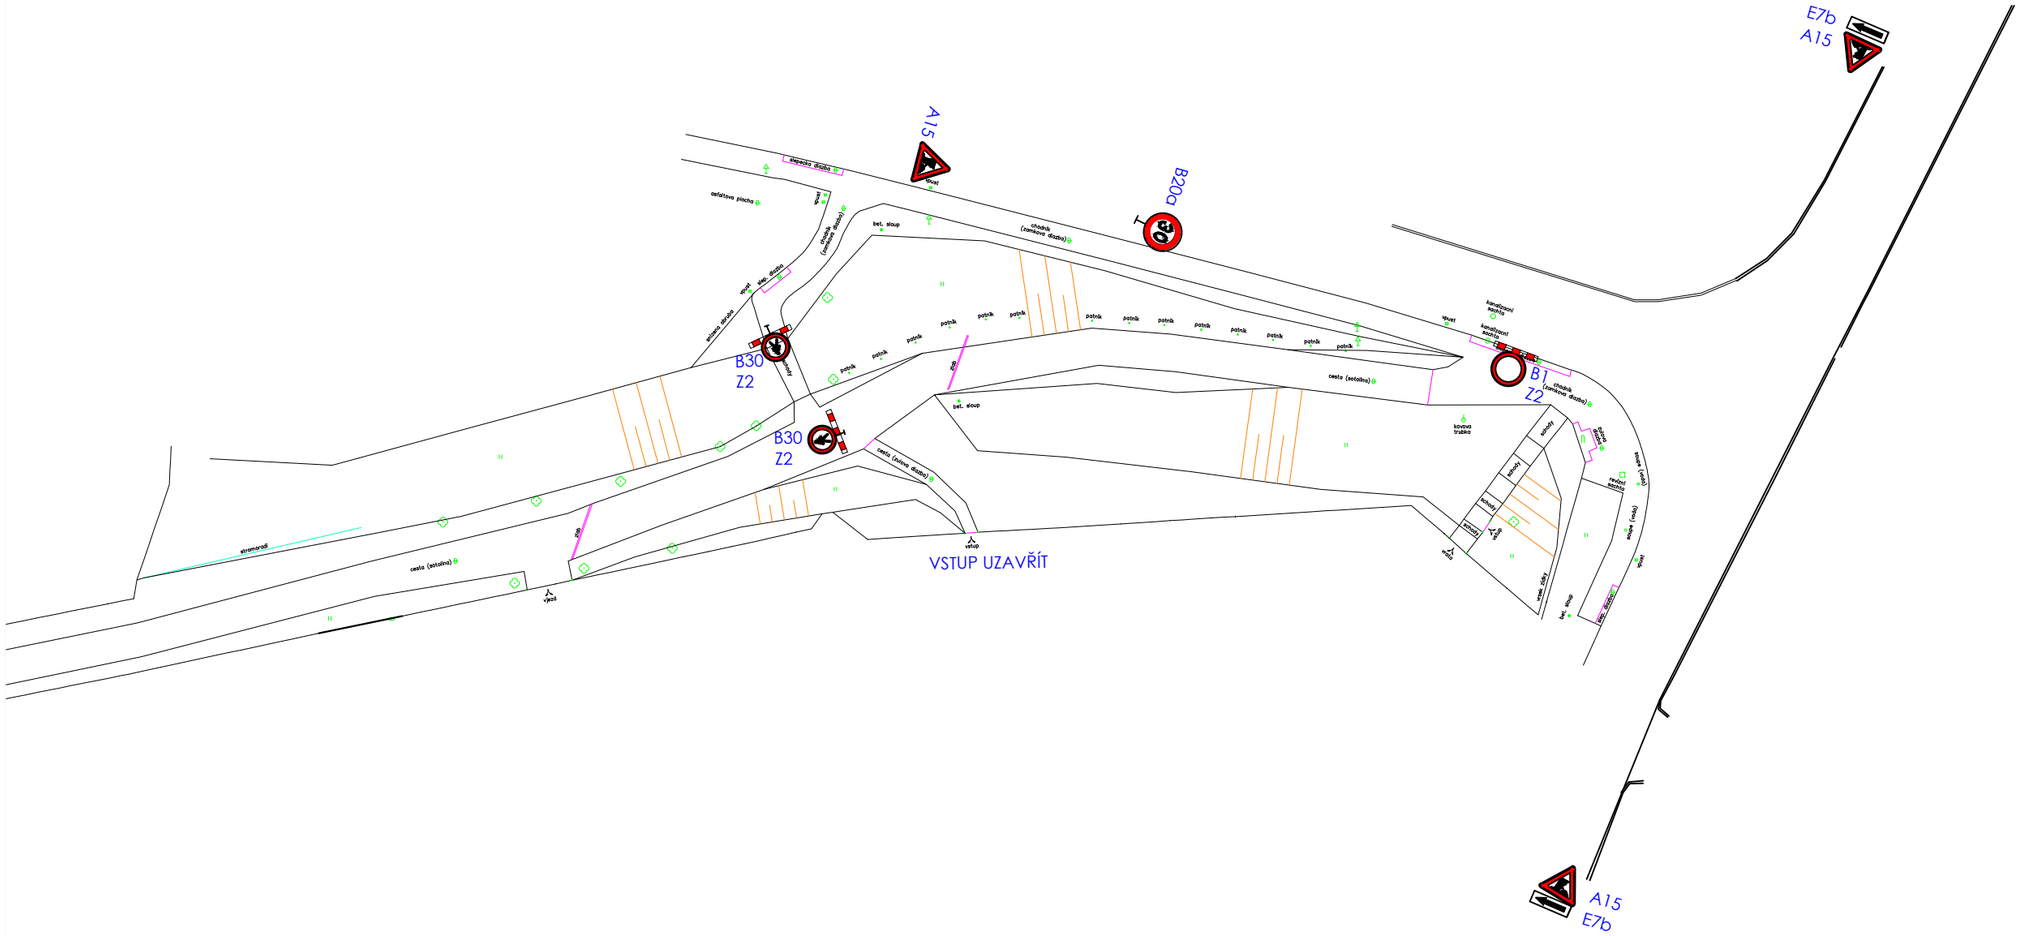

POZN.: před zahájením výkopových prací je nutné vytýčit pozdemní inž.

ing. Viktor Vaidiš, Nová Huť 51,330 02 Dýš
775 200 158,viktorvaidis@sezna

Vypracoval: Ing. Viktor Vaidiš	Vedoucí projektu: Ing. Viktor Vaidiš	HIP:	
MÚ (OÚ) : Dýšina	Kraj: Plzeňský	Datum:	02/2020
Zadavatel: Obec Dýšina		Měřítko:	1:500
Název akce: DÝŠINA - OPRAVA KOMUNIKACE KE HŘBITOVU		Číslo zakázky:	03-20
		Stupeň:	DSP
Obsah: SO 101 - KOMUNIKACE DOČASNÉ DOPRAVNÍ OPATŘENÍ 2.ETAPA		Číslo přílohy: 10	Formát: 2A4