



DETAIL PROVEDENÍ OBRUBY - VJEZD

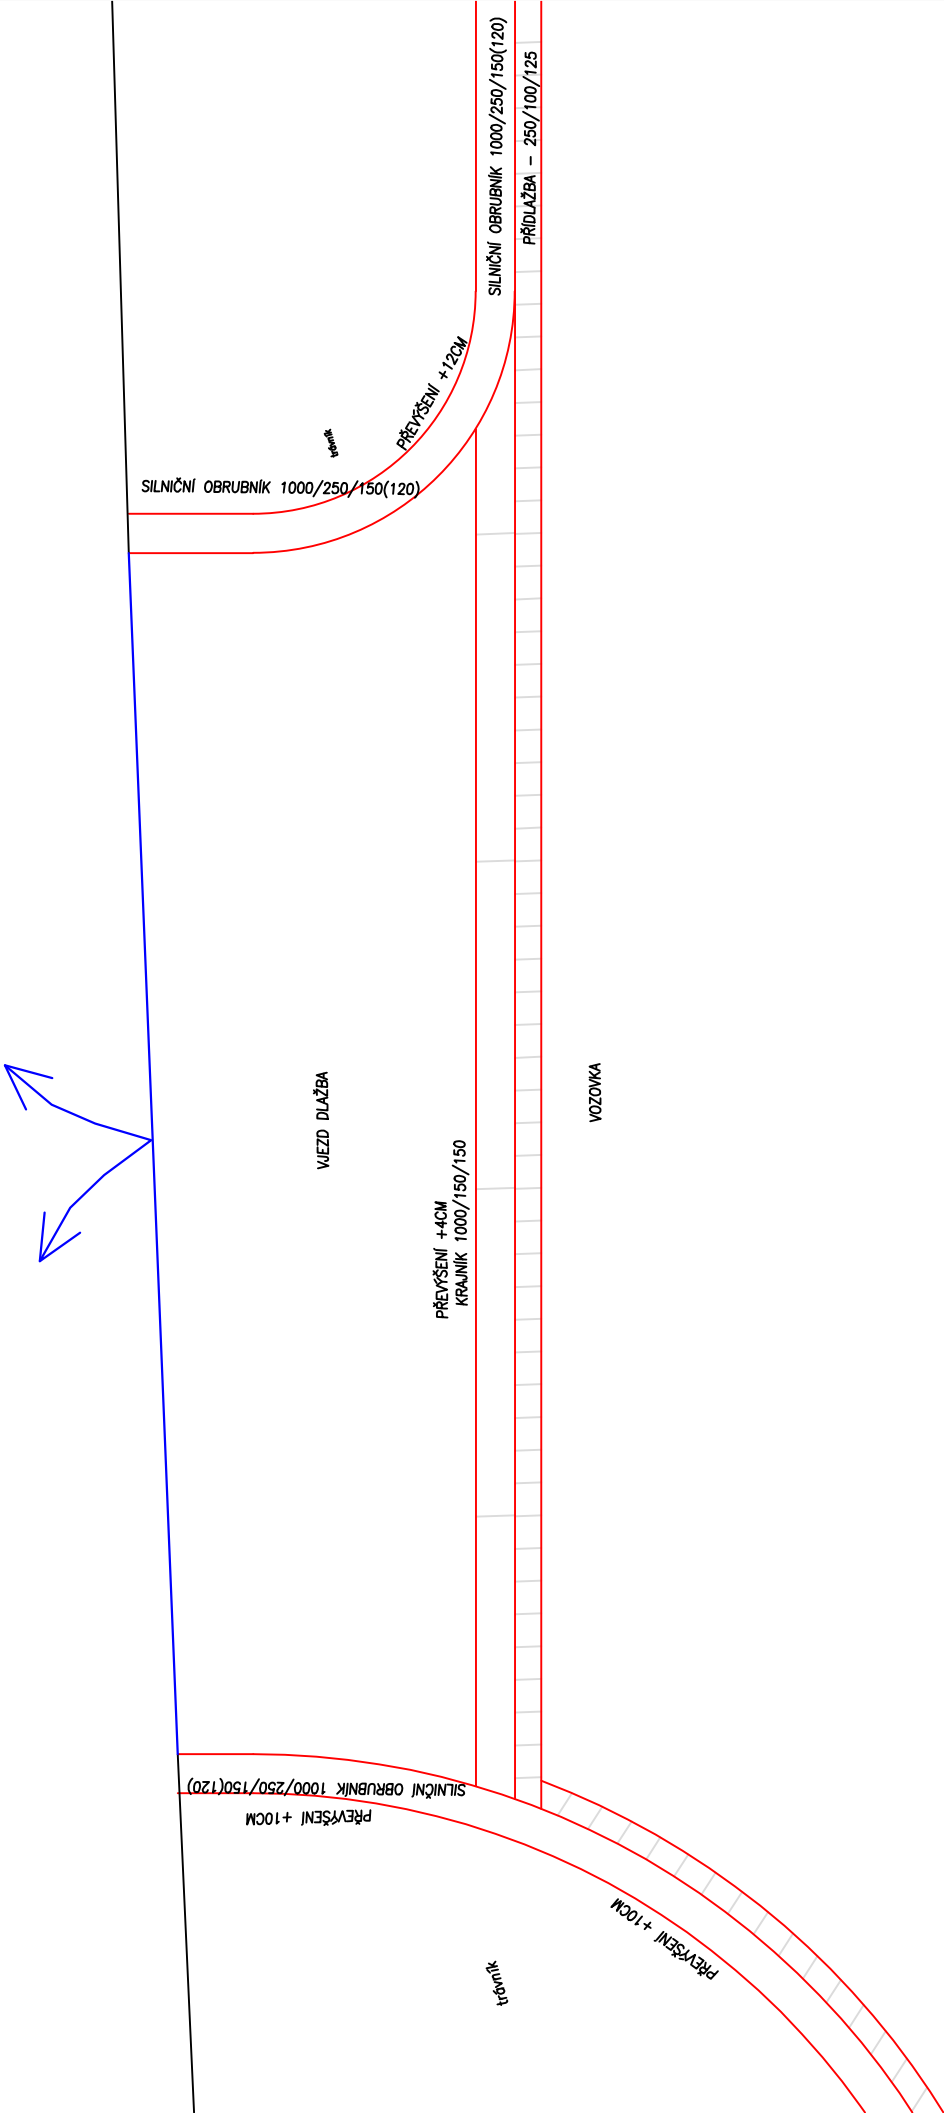

DETAIL PROVEDENÍ OBRUBY - PARKOVIŠTĚ

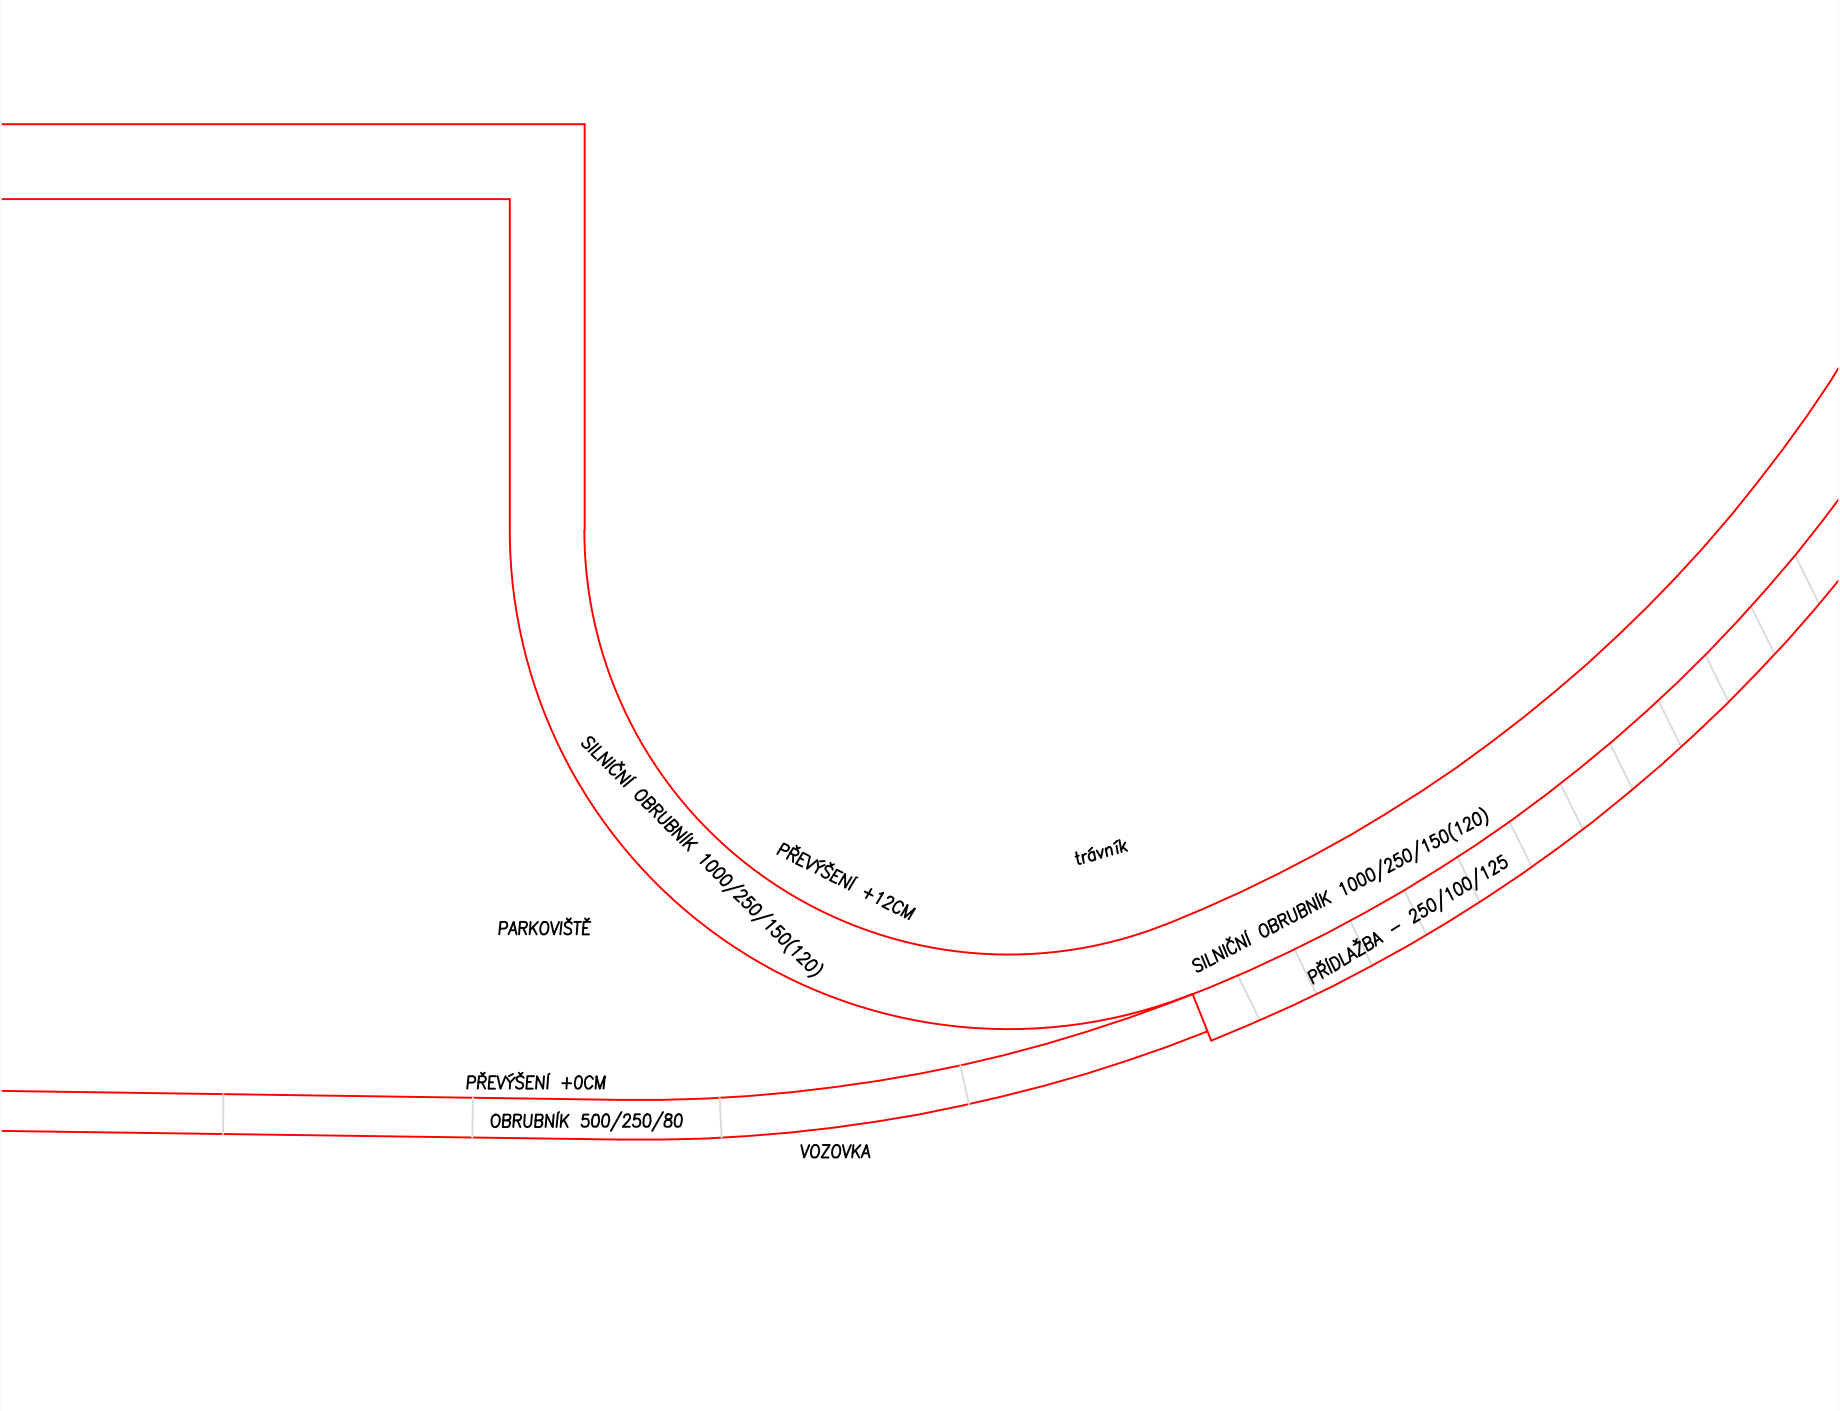

POZN.: před zahájením výkopových prací je nutné vytýčit pozemní inž. síť

ing. Viktor Vaidiš, Nová Huť 51, 330 02 Dýšina
775 200 158, viktorvaidis@seznam.cz

Vypracoval: Ing. Viktor Vaidiš	Vedoucí projektu: Ing. Viktor Vaidiš	HIP:		
MÚ (OÚ) : Dýšina	Kraj: Plzeňský	Datum:	02/2019	
Zadavatel: Obec Dýšina		Měřítko:	1:500	
Název akce: DÝŠINA REKONSTRUKCE ULICE V LOUŽKU		Číslo zakázky:	24-18	
		Stupeň:	DÚR+DSP	Paré:
Obsah: SO 101 - KOMUNIKACE DETAIL PROVEDENÍ OBRUBY		Číslo přílohy: 8	Formát: 2A4	