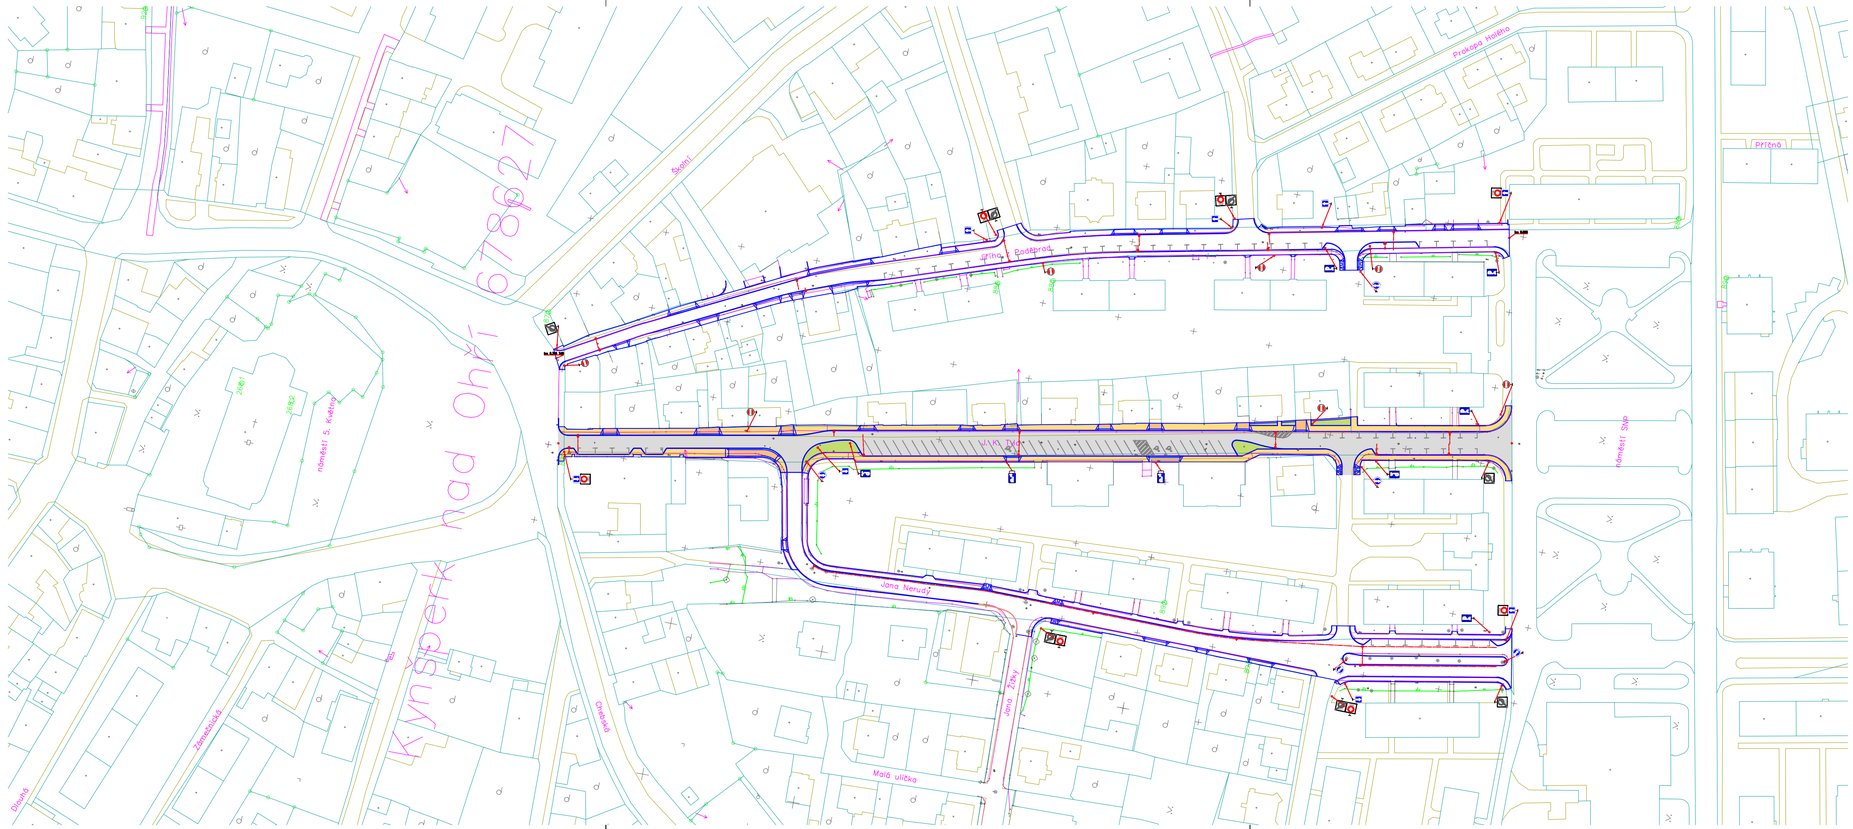

Soukup
projektování dopravních staveb

Ing. Jiří Soukup
autorizovaný inženýr dopravních staveb
projektant dopravních staveb

Jelínkova 1875, Sokolov, 356 01
IČO: 737 11 870
telefon: +420 605 855 558
email: jiri.soukup.pds@gmail.com

Datum: 12/2019	Číslo paré:
Číslo zakázky: 2019070	
Kraj: Karlovarský	
Investor: Město Kynšperk nad Ohří, J.A.Komenského 221/13, 357 51, Kynšperk nad Ohří	Obec: Kynšperk nad Ohří
	Navrhl: Ing. Jiří Soukup
	Odpovídný projektant: Ing. Jiří Soukup
Kynšperk nad Ohří, ulice J. K. Tyla; oprava místní komunikace	Soubor: Situace KOM 2019070.dwg
	Formát: 4 x A4 / Stupeň PD: PDPS
Příloha: PŘEHLEDNÁ SITUACE	Měřítko: 1:1000 / Číslo výkresu: C.01