

LEGENDA:

NÁVRH



NAVŘZENÝ STROM

PS

KÓD NAVŘZENÉHO STROMU

STÁVAJÍCÍ STAV



STROM

OSTATNÍ



HRANICE POZEMKU

2190/2

KATASTRÁLNÍ ČÍSLO POZEMKU



ZÁJMOVÉ ÚZEMÍ

VODOVOD

TELEKOMUNIKAČNÍ VEDENÍ

KANALIZACE

STL PL YNOVOD

PODZEMNÍ VEDENÍ NN DO 1kV

NADZEMNÍ VEDENÍ NN DO 1kV


PODZEMNÍ VEDENÍ VN DO 35kV

NADZEMNÍ VEDENÍ VN DO 35kV

VEREJNÉ OSVĚTLENÍ

pozn.

Jakákoli změna při realizaci musí být konzultována s autorem PD.

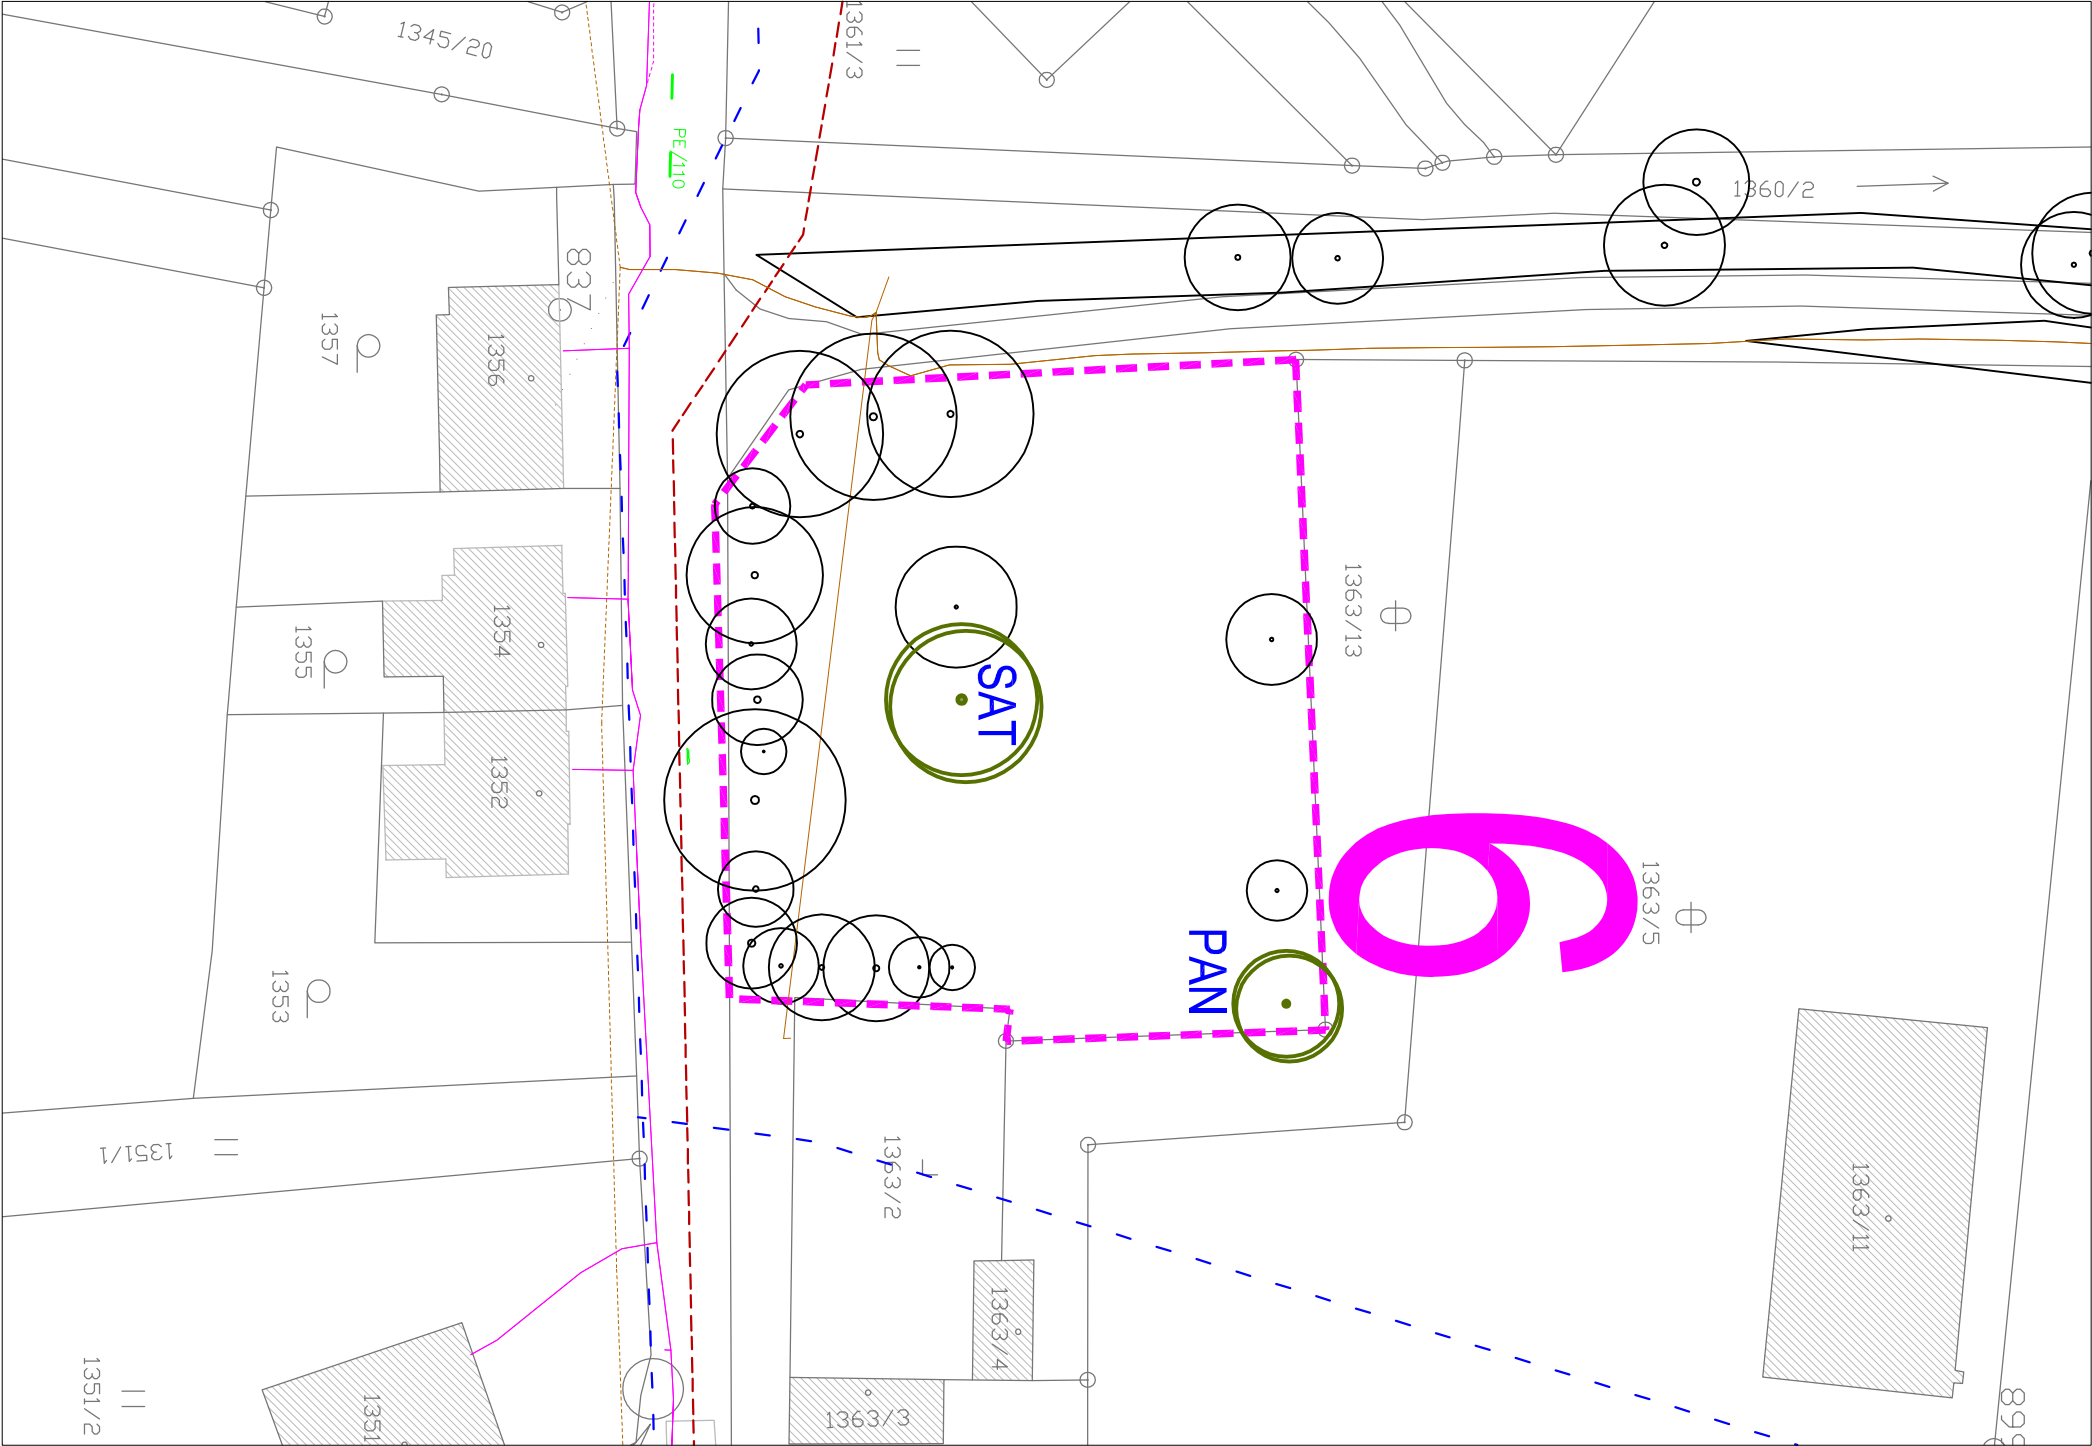

OBJEDNATEL:	Město Kynšperk nad Ohří, Městský úřad Kynšperk nad Ohří, Jana A. Komenského 221/13, 357 51 Kynšperk nad Ohří																								
STUPEŇ:	DPS																								
NÁZEV PROJEKTU:	OBNOVA ZELENÉ MĚSTA KYNŠPERK NAD OHŘÍ - SOUBOR VYBRANÝCH LOKALIT																								
LOKALITA:	6. Na hrázi - hřiště																								
ČÁST DOKUMENTACE:	SITUACE NÁVRHU VÝSADEB																								
ZHOTOVITEL:	<table><tr><td rowspan="4">SAFETREES, s.r.o. Hlítky 162/92, 603 00 Brno TEL: 602742607, FAX: 546412395</td><td colspan="2">VEDOUcí ZPRACOVATELSKÉHO TÝMU:</td><td>FORMÁT:</td><td>2 x A4</td></tr><tr><td colspan="2">Ing. JAROSLAV KOLAŘÍK, Ph.D</td><td>MĚŘÍTKO:</td><td>1:500</td></tr><tr><td colspan="2">ZPRACOVATELSKÝ TÝM:</td><td>DATUM:</td><td>08/2020</td></tr><tr><td colspan="2">Ing. Zdeněk Strnadel Ing. Michal Romanský Ing. Aleš Fíšr</td><td>VÝKRES:</td><td>PARÉ:</td></tr><tr><td colspan="2"></td><td colspan="3">C9</td></tr></table>			SAFETREES, s.r.o. Hlítky 162/92, 603 00 Brno TEL: 602742607, FAX: 546412395	VEDOUcí ZPRACOVATELSKÉHO TÝMU:		FORMÁT:	2 x A4	Ing. JAROSLAV KOLAŘÍK, Ph.D		MĚŘÍTKO:	1:500	ZPRACOVATELSKÝ TÝM:		DATUM:	08/2020	Ing. Zdeněk Strnadel Ing. Michal Romanský Ing. Aleš Fíšr		VÝKRES:	PARÉ:			C9		
SAFETREES, s.r.o. Hlítky 162/92, 603 00 Brno TEL: 602742607, FAX: 546412395	VEDOUcí ZPRACOVATELSKÉHO TÝMU:		FORMÁT:		2 x A4																				
	Ing. JAROSLAV KOLAŘÍK, Ph.D		MĚŘÍTKO:		1:500																				
	ZPRACOVATELSKÝ TÝM:		DATUM:		08/2020																				
	Ing. Zdeněk Strnadel Ing. Michal Romanský Ing. Aleš Fíšr		VÝKRES:	PARÉ:																					
		C9																							

