

LEGENDA:

INVENTARIZACE, NÁVRH PĚSTEBNÍCH OPATŘENÍ

- STROM URČENÝ K PONECHÁNÍ / OŠETŘENÍ
INVENTARIZAČNÍ ČÍSLO DŘEVIN
1, 2, ..
SKUPINA STROMŮ


OSTATNÍ

- | | |
|---------|----------------------------|
| == | HRANICE POZEMKU |
| 21/90/2 | KATASTRÁLNÍ ČÍSLO POZEMKU |
| - - - - | ZÁJMOVÉ ÚZEMÍ |
| - - - - | VODOVOD |
| ===== | TELEKOMUNIKAČNÍ VEDENÍ |
| - - - - | KANALIZACE |
| - - - - | STL PLYNOVOD |
| ----- | PODZEMNÍ VEDENÍ NN DO 1kV |
| ----- | NADZEMNÍ VEDENÍ NN DO 1kV |
| - - - - | PODZEMNÍ VEDENÍ VN DO 35kV |
| - - - - | NADZEMNÍ VEDENÍ VN DO 35kV |
| ===== | VEŘEJNÉ OSVĚTLENÍ |

pozn.

Detailní popis pěstebních opatření je uveden v inventarizačních tabulkách (viz. část dokumentace: B - Rozpočet, výkaz výměr).

Jakákoli změna při realizaci musí být konzultována s autorem PD.

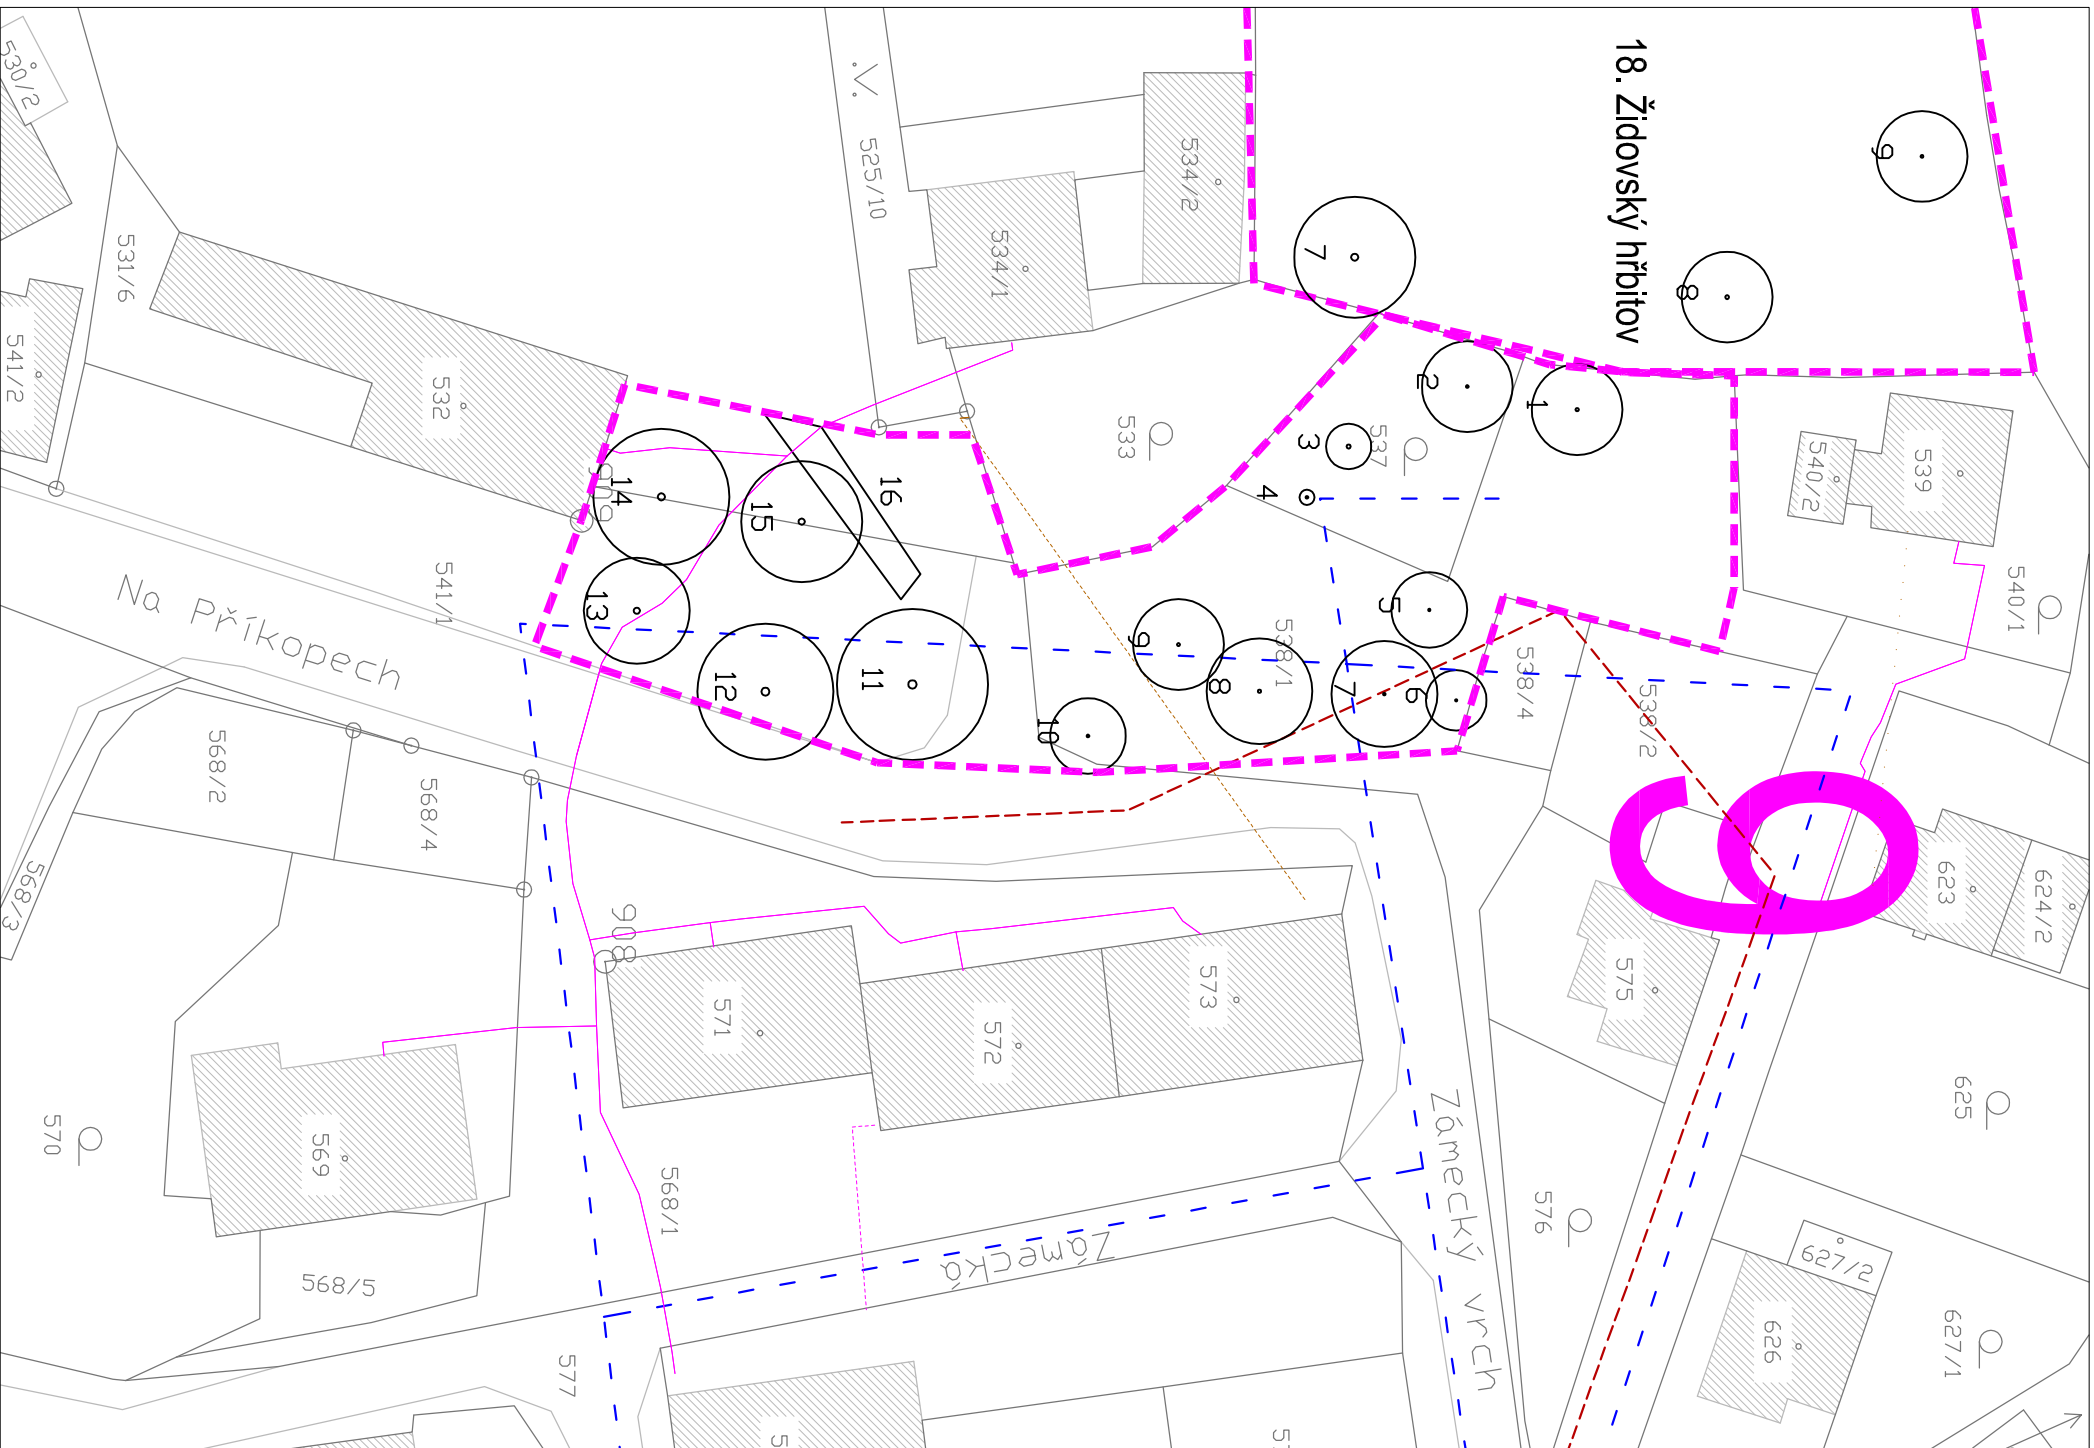

LEGENDA:

INVENTARIZACE, NÁVRH PĚSTEBNÍCH OPATŘENÍ

- STROM URČENÝ K PONECHÁNÍ / OŠETŘENÍ
INVENTARIZAČNÍ ČÍSLO DŘEVIN
1, 2, ..
SKUPINA STROMŮ


OSTATNÍ

- | | |
|---------|----------------------------|
| == | HRANICE POZEMKU |
| 21/90/2 | KATASTRÁLNÍ ČÍSLO POZEMKU |
| - - - - | ZÁJMOVÉ ÚZEMÍ |
| - - - - | VODOVOD |
| ===== | TELEKOMUNIKAČNÍ VEDENÍ |
| - - - - | KANALIZACE |
| - - - - | STL PLYNOVOD |
| ----- | PODZEMNÍ VEDENÍ NN DO 1kV |
| ----- | NADZEMNÍ VEDENÍ NN DO 1kV |
| - - - - | PODZEMNÍ VEDENÍ VN DO 35kV |
| - - - - | NADZEMNÍ VEDENÍ VN DO 35kV |
| ===== | VEŘEJNÉ OSVĚTLENÍ |

pozn.

Detailní popis pěstebních opatření je uveden v inventarizačních tabulkách (viz. část dokumentace: B - Rozpočet, výkaz výměr).


Jakákoli změna při realizaci musí být konzultována s autorem PD.

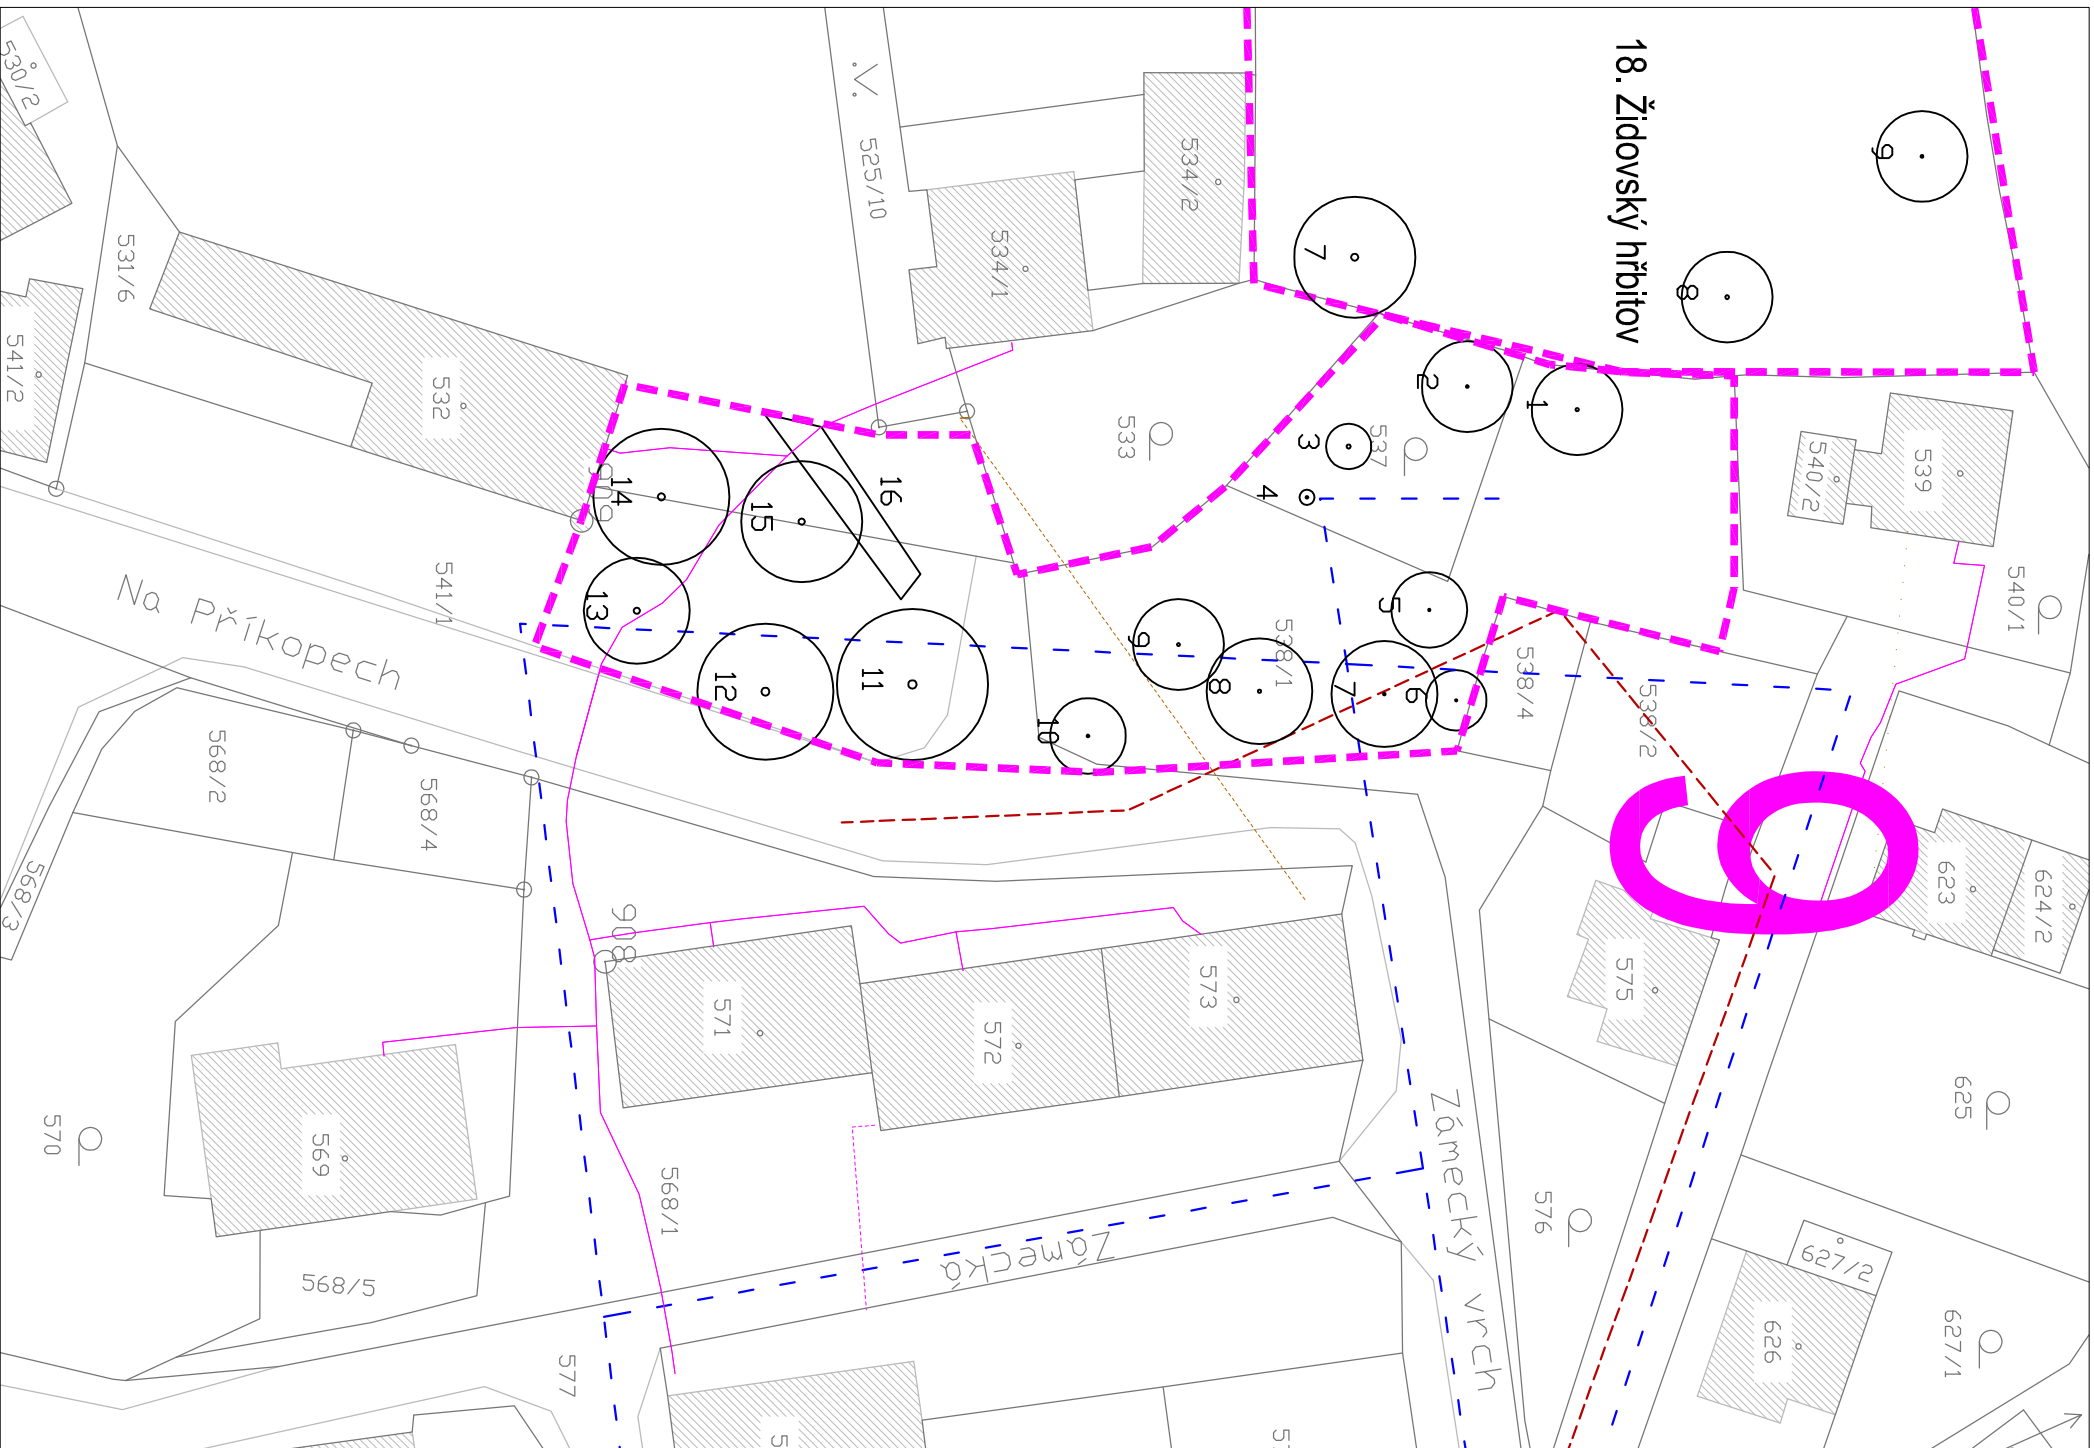

OBJEDNATEL:	Město Kynšperk nad Ohří, Městský úřad Kynšperk nad Ohří, Jana A. Komenského 221/13, 357 51 Kynšperk nad Ohří
STUPEŇ:	DPS
NÁZEV PROJEKTU:	OBNOVA ZELENĚ MĚSTA KYNSHPERK NAD OHŘÍ - SOUBOR VYBRANÝCH LOKALIT

LOKALITA:	9. Parčík před židovským hřbitovem
-----------	---

ČÁST DOKUMENTACE:	SITUACE INVENTARIZACE DŘEVIN, NÁVRHU PĚSTEBNÍCH ZASAHŮ
-------------------	---

Zhotovitel:		VEDOUcí ZPRACOVATELSKÉHO TÝMU:		FORMÁT:	2 x A4
SAFETREES, s.r.o.		Ing. JAROSLAV KOLAŘÍK, Ph.D		MĚŘÍTKO:	1:500
Hlinský 162/92, 603 00 Brno		ZPRACOVATELSKÝ TÝM:		DATUM:	08/2020
TEL.: 802742607, FAX: 546412395		Ing. Zdeněk Strnadel Ing. Michal Romanský Ing. Aleš Fišr		VÝKRES:	PARÉ:
		C14			

