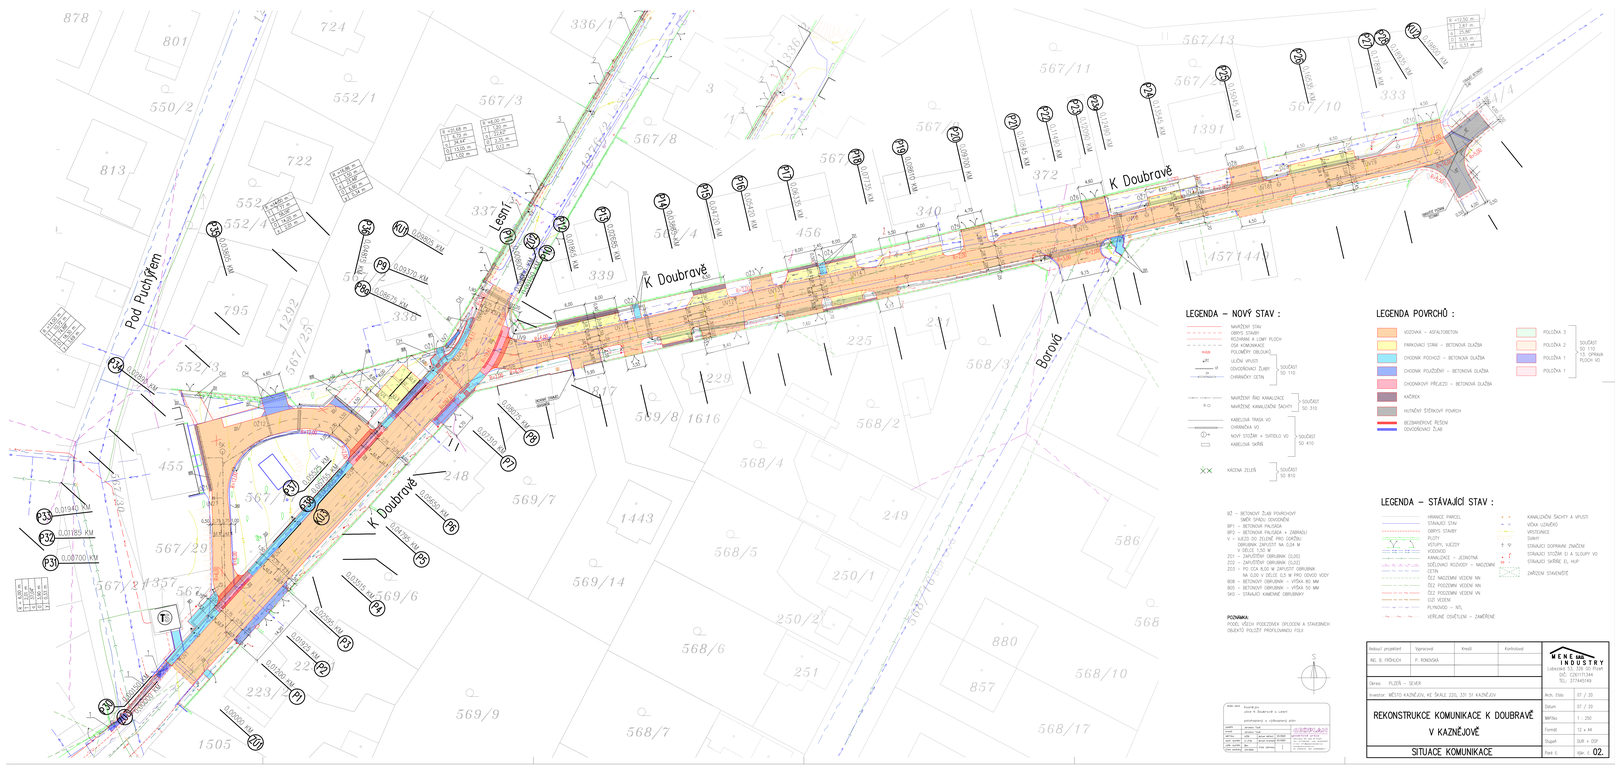

LEGENDA – NOVÝ STAV :

- NAVRŽENÝ STAV
- ZBOŘENÝ STAVBY
- ROZHRANÍ A LOMY PLOCH
- OSA KOMUNIKACE
- P.038 POLOMĚRY OBLOUKŮ
- LOŽNÍ VRSTVY
- ODVODŇOVACÍ ŽLABY — SOUČÁST SO 110
- CHRÁNIČKY OSTN
- NAVRŽENÉ ŘÍDI KANALIZACE
- NAVRŽENÉ KANALIČNÍ ŠACHTY — SOUČÁST SO 310
- KABELOVÁ TRASA VO
- CHRÁNIČKA VO
- NOVÝ STOŽÁR + SVÍTIDLO VO — SOUČÁST SO 410
- KABELOVÁ SMYČKA
- KŘOVINA ZELENĚ — SOUČÁST SO 810

BZ – BETONOVÝ ŽLAB POHLEDOVÝ ŠMĚR SPÁDU ODVODNĚNÍ
BPP – BETONOVÁ PALISÁDA
BPZ – BETONOVÁ PALISÁDA + ZÁBRADLÍ
V – VÝŠKA ZÁBRADLÍ NAD ÚROVNÍ OBRUBNÍK ZABEZPEČÍ NA CLEM M V DÉLCE 1,250 M
ZO1 – ZAPUŠTĚNÝ OBRUBNÍK (0,00)
ZO2 – ZAPUŠTĚNÝ OBRUBNÍK (0,02)
ZO3 – PO OCA 8,00 M ZAPUŠTĚNÝ OBRUBNÍK NA 0,00 V DÉLCE 0,5 M PRO ODVOD VODY
BOK – BETONOVÝ OBRUBNÍK – VÝŠKA 80 MM
BO5 – BETONOVÝ OBRUBNÍK – VÝŠKA 50 MM
SKŘ – STRAŽNÍ KAMENNÉ OBRUBNÍKY

POZNÁMKA
PODÍL VŠECH PODZEMNÍCH OPLOCENÍ A STAVEBNÍCH OBJEKTŮ POLOŽIT PROFOLUNAVOU FOLII

LEGENDA POVRCHŮ :

- VOZOVKA – ASFALTOBETON
- PARKOVACÍ STÁNÍ – BETONOVÁ DLAŽBA
- CHODNÍK POCHOZÍ – BETONOVÁ DLAŽBA
- CHODNÍK POJÍŽDĚNÝ – BETONOVÁ DLAŽBA
- CHODNÍKOVÝ PŘEJEZD – BETONOVÁ DLAŽBA
- KAČÉREK
- HUTNĚNÝ STĚRKOVÝ POVRCH
- BEZBARIÉROVÉ ŘEŠENÍ ODVODŇOVACÍ ŽLAB
- POLOŽKA 3
- POLOŽKA 2
- POLOŽKA 1
- POLOŽKA 1 — SOUČÁST SO 110 TZ. OPRAVA PLOCH VO

LEGENDA – STÁVAJÍCÍ STAV :

- HRANICE PARCEL
- STÁVAJÍCÍ STAV
- ZBORENÉ STAVBY
- PILÍŘY
- VĚTRNÝ KOLOVÝ
- VODOMĚR
- KANALIZACE – JEDNOTNÁ
- SDĚLOVACÍ ROZVODY – NADZEMNÍ
- OSTN
- ČEZ NADZEMNÍ VEDENÍ NN
- ČEZ PODZEMNÍ VEDENÍ NN
- ČEZ PODZEMNÍ VEDENÍ VN
- CLO VEDENÍ
- PLYNOVOD – NTL
- VEŘEJNÉ OSVĚTLENÍ – ZAMĚŘENÉ
- KANALIČNÍ ŠACHTY A VPUSTI
- VÝKA UZÁVĚRU
- VYSTAVENÉ
- STÁVAJÍCÍ SVÍTIDLA ZNAČENÍ
- STÁVAJÍCÍ STOŽÁRY ČÍ A SLOUPY VO
- STÁVAJÍCÍ SKŘÍŇ EL. NUP
- ZMĚŘENÍ STAVEBNÍŘE

Vedoucí projektant	Vypracoval	Kreslil	Kontroloval	
ING. B. FRÖHLICH	P. KONDIGNÁ			
Okres: PLZEŇ – SEVER				
Investor: MĚSTO KAZNĚJOV, NÁ ŠKÁLE 220, 337 01 KAZNĚJOV				

REKONSTRUKCE KOMUNIKACE K DOUBRAVĚ V KAZNĚJOVĚ

SITUACE KOMUNIKACE

KENEG INDUSTRY
Litovelská 312, 331 41 PŘEŠTICE
DIČ: CZ01171344
TEL.: 377445149

Archiv. číslo:	07 / 20
Datum:	07 / 20
Měřítko:	1 : 250
Formát:	12 × A4
Stupeň:	DÚR + DSP
Počet č.:	List č. 02.