

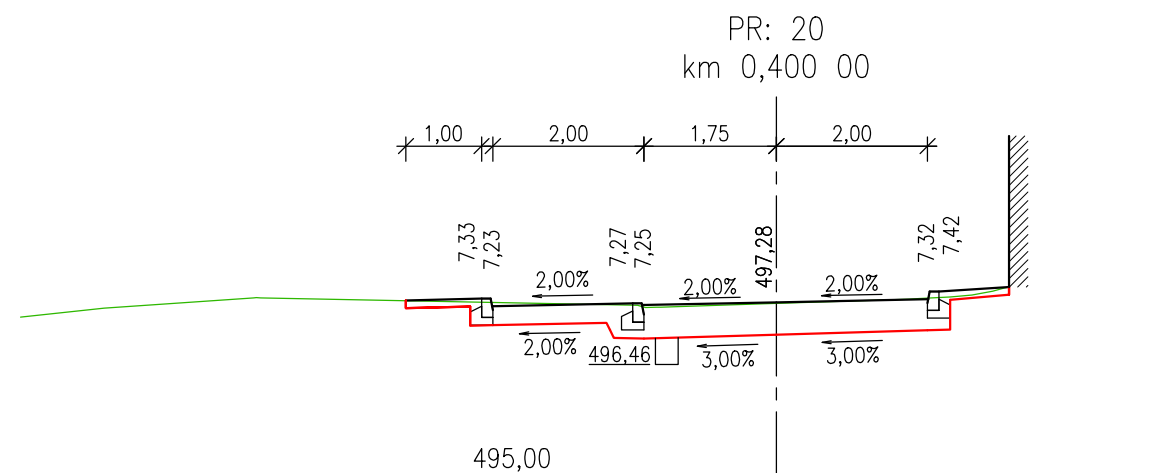
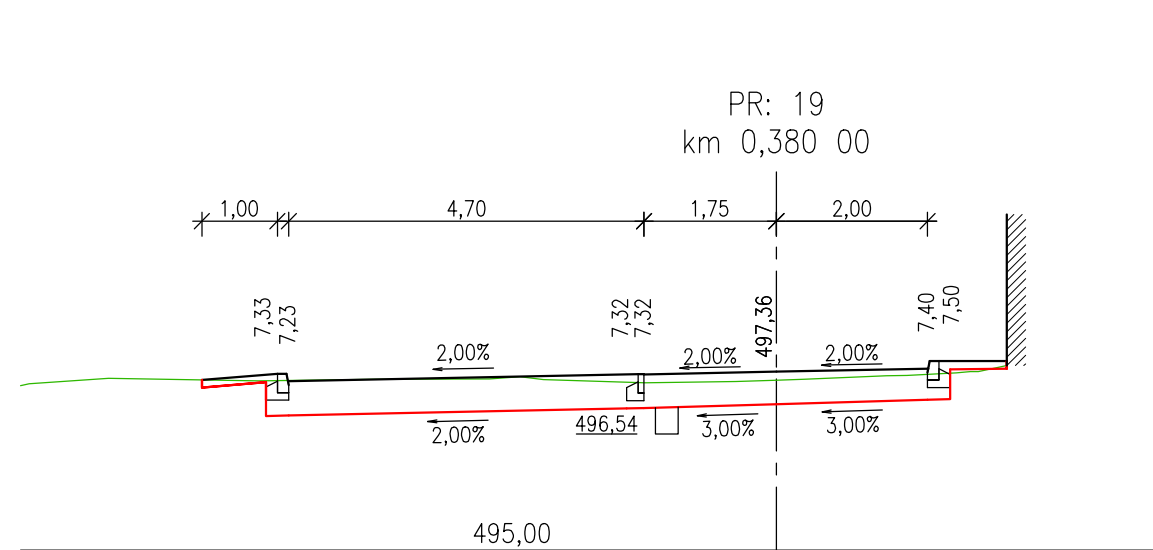
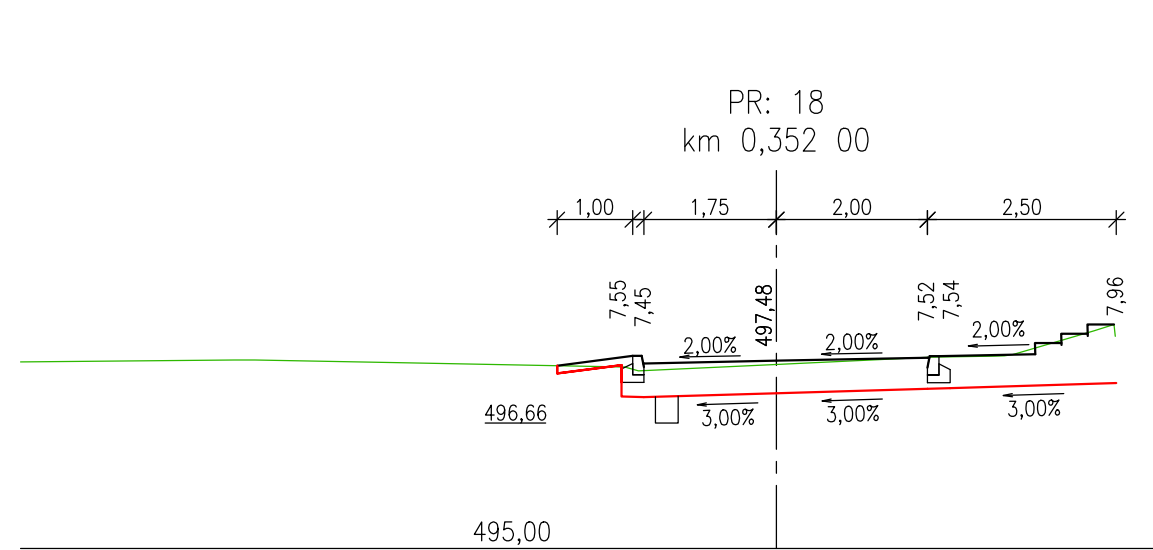
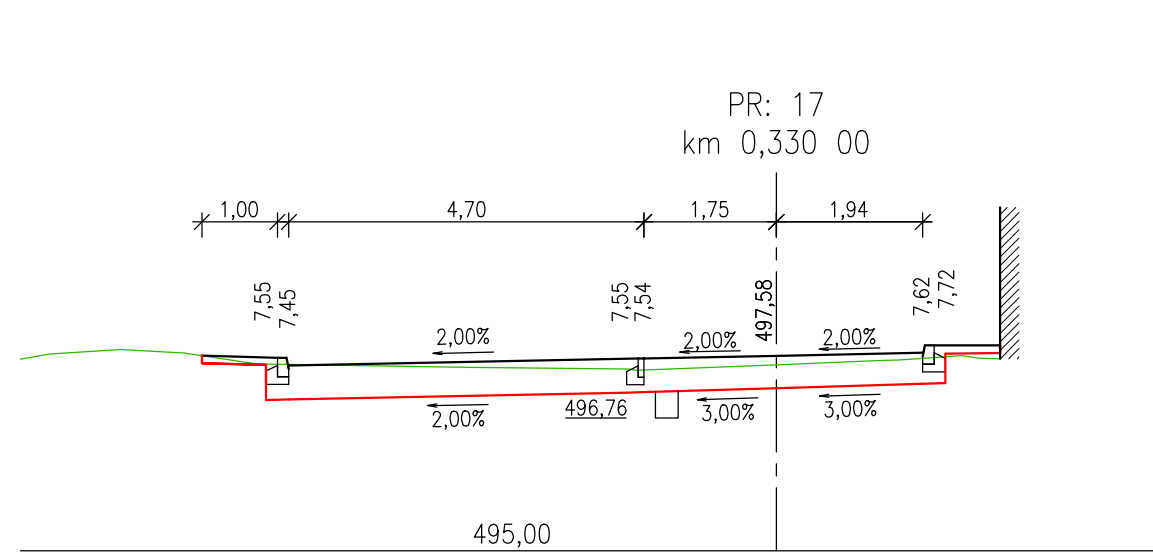
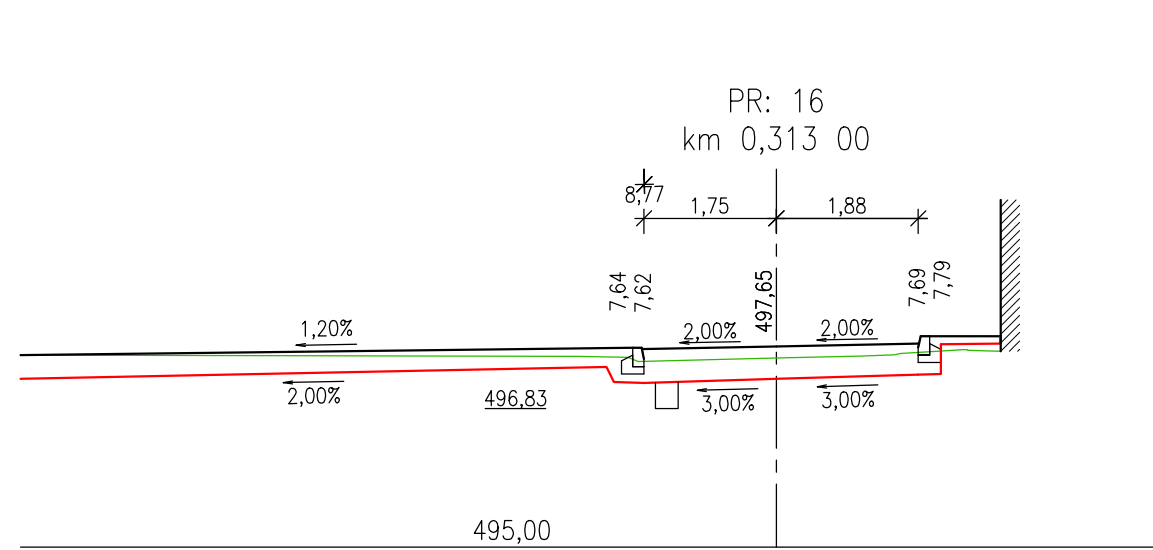
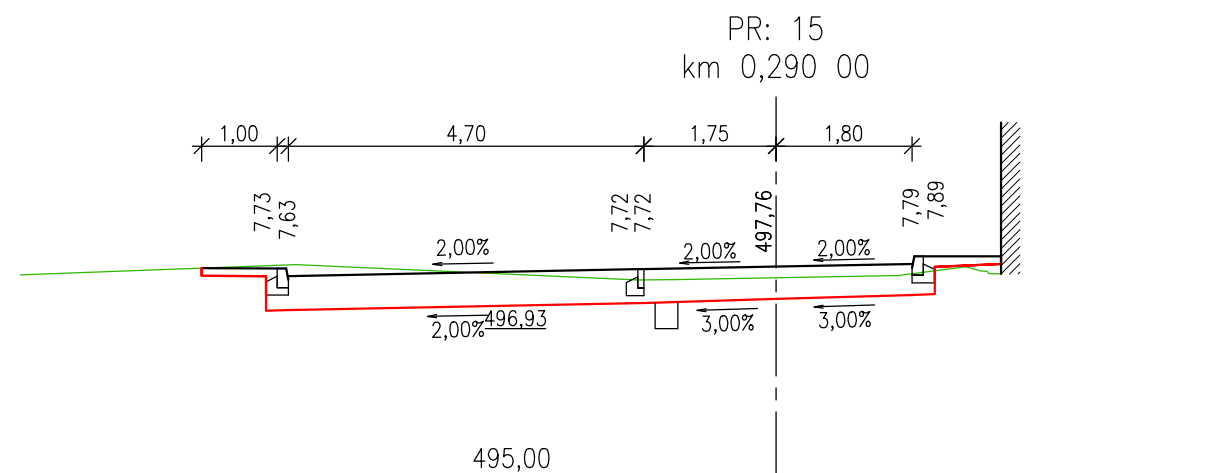
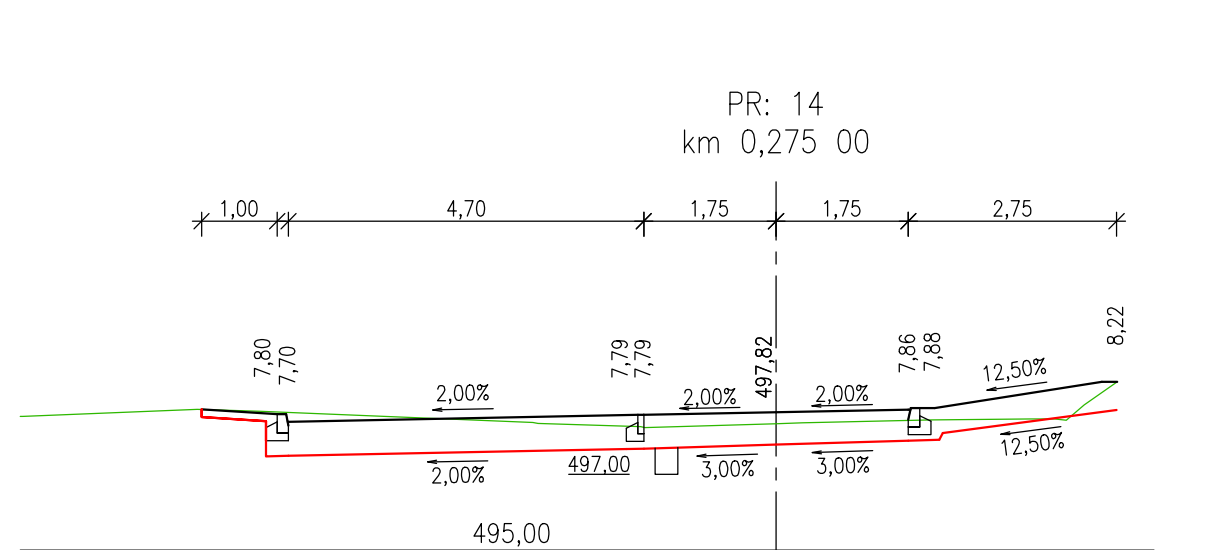
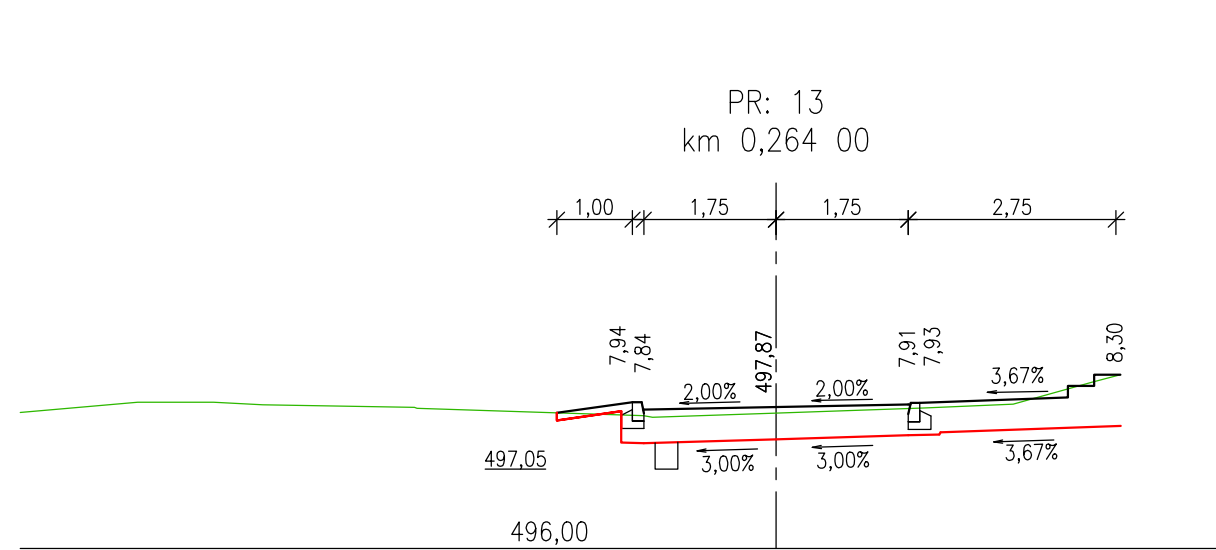
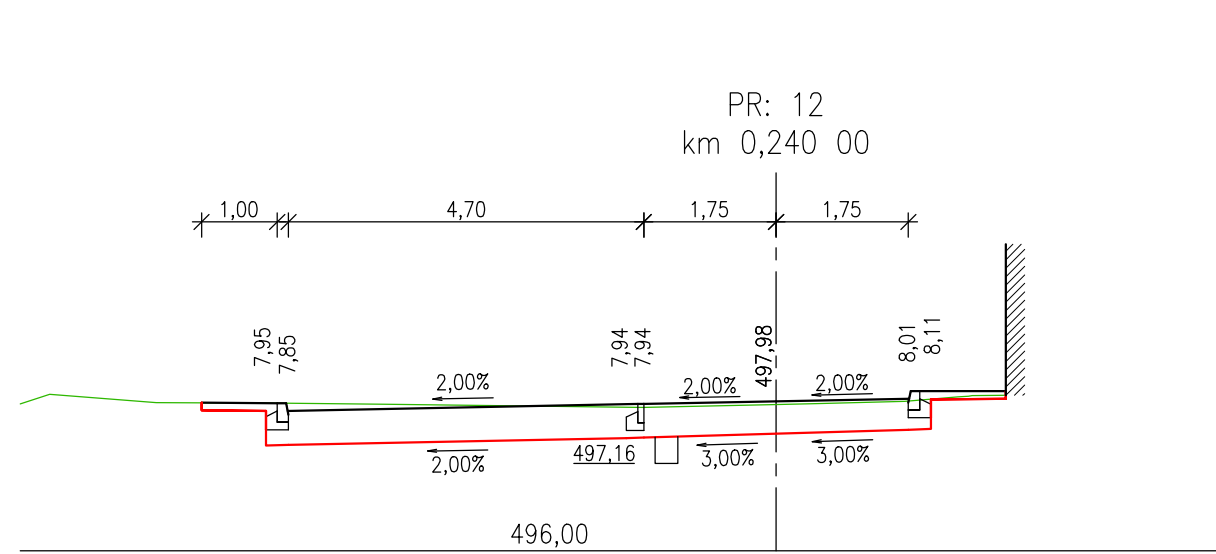
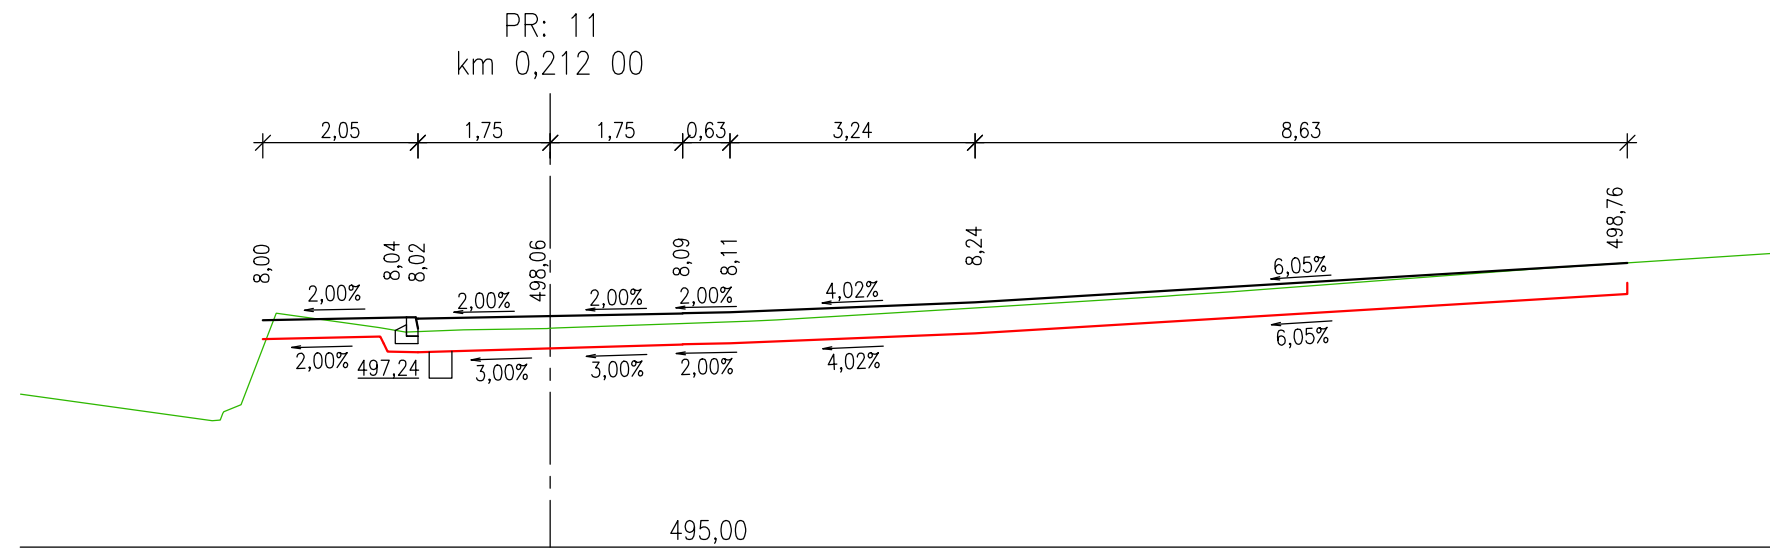
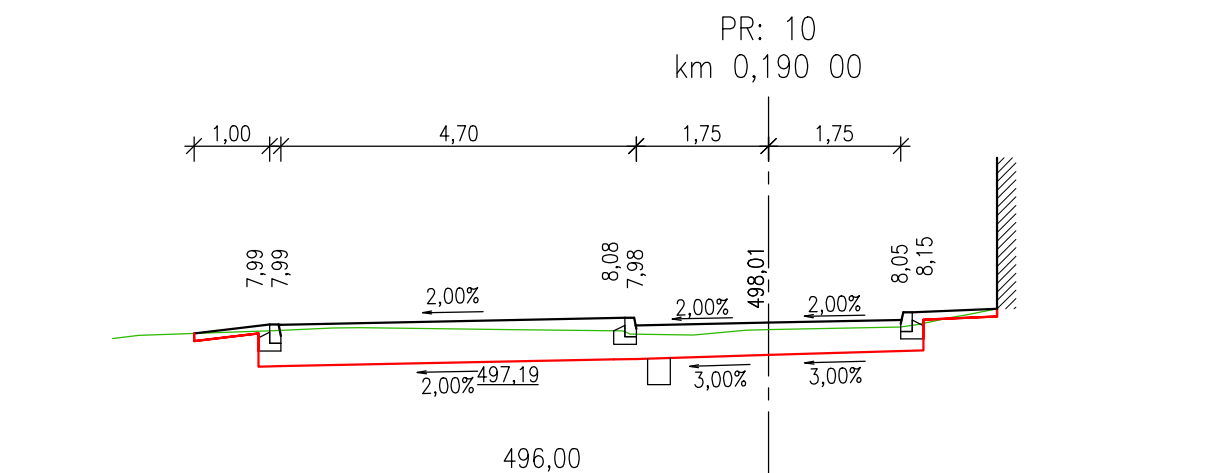
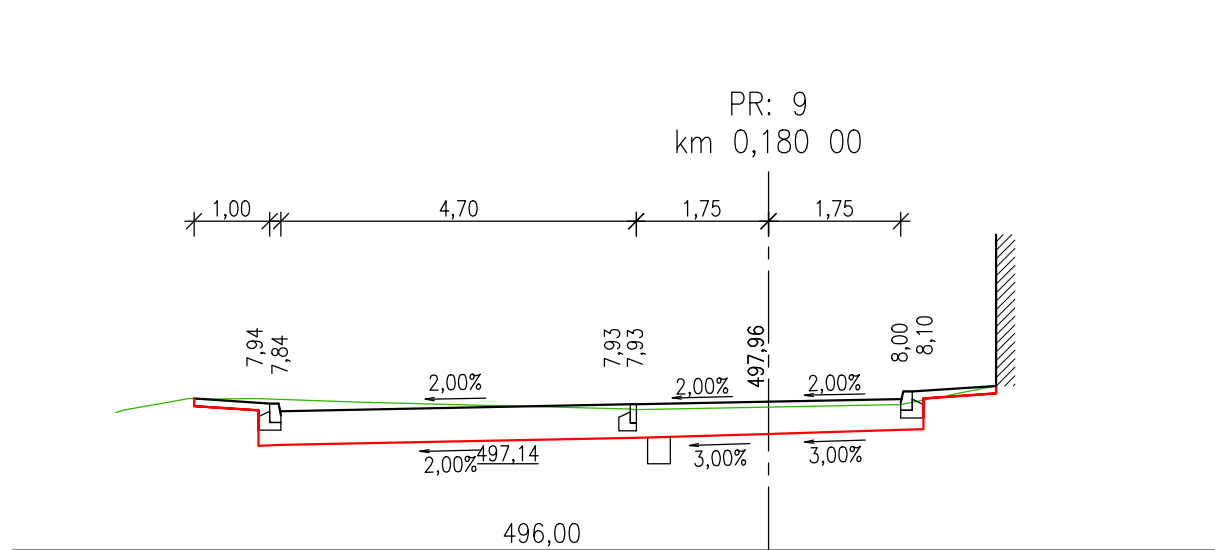
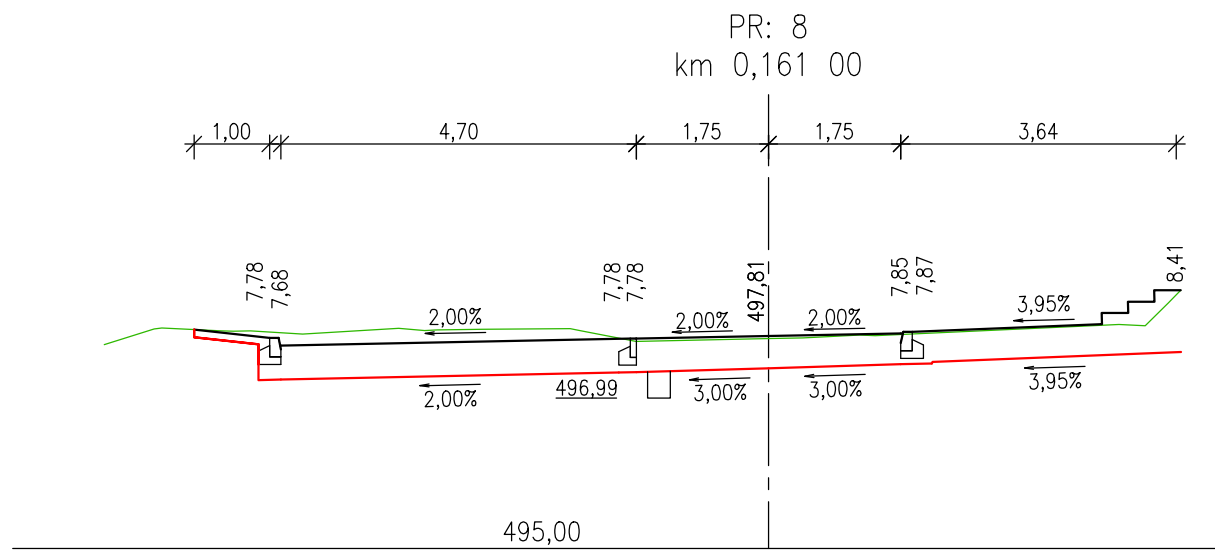
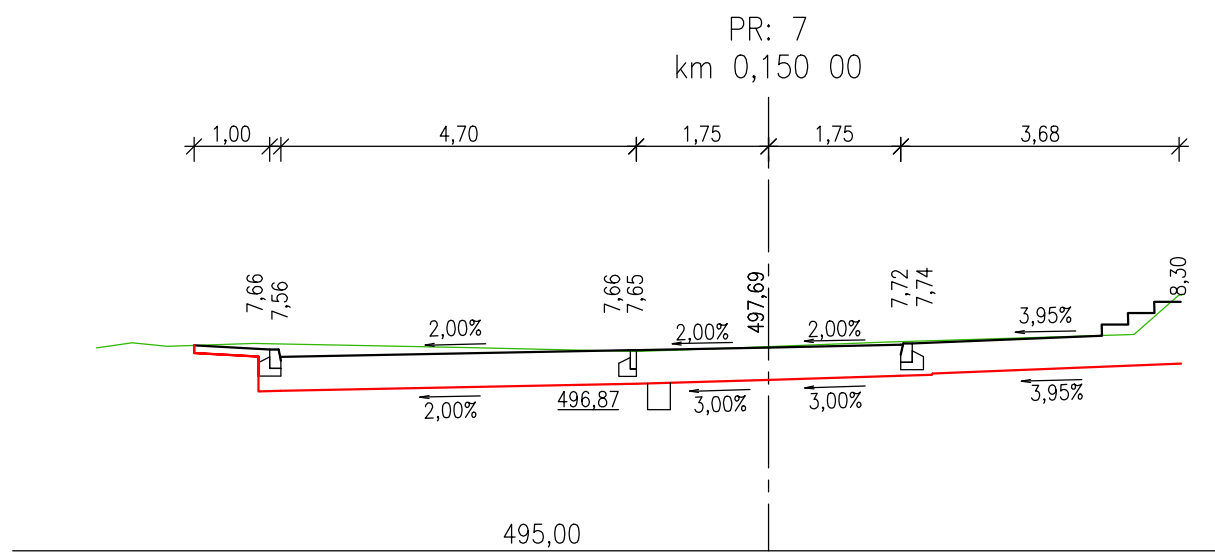
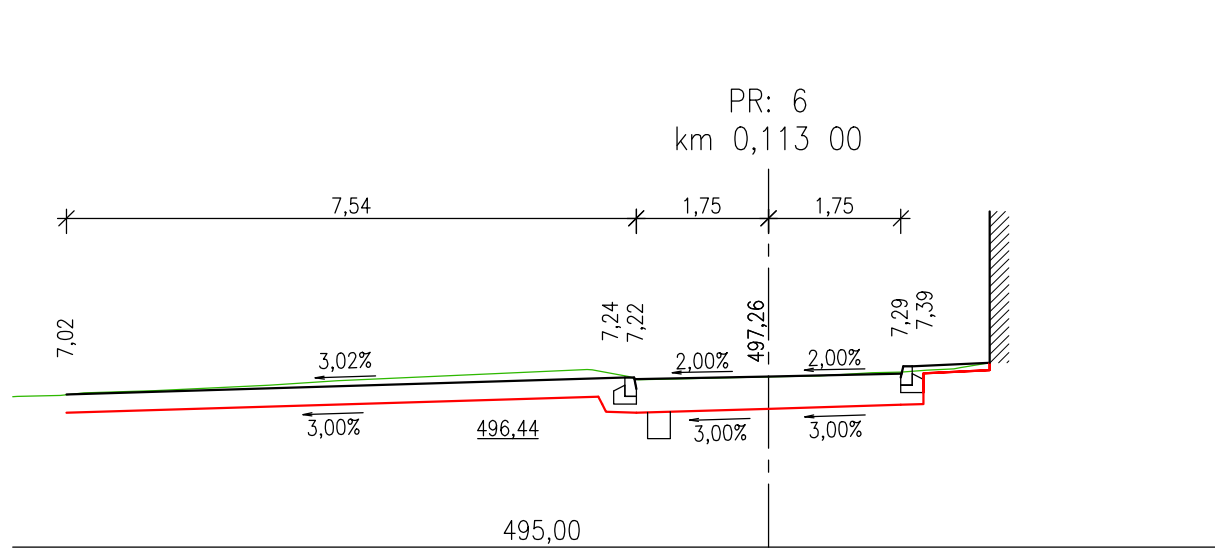
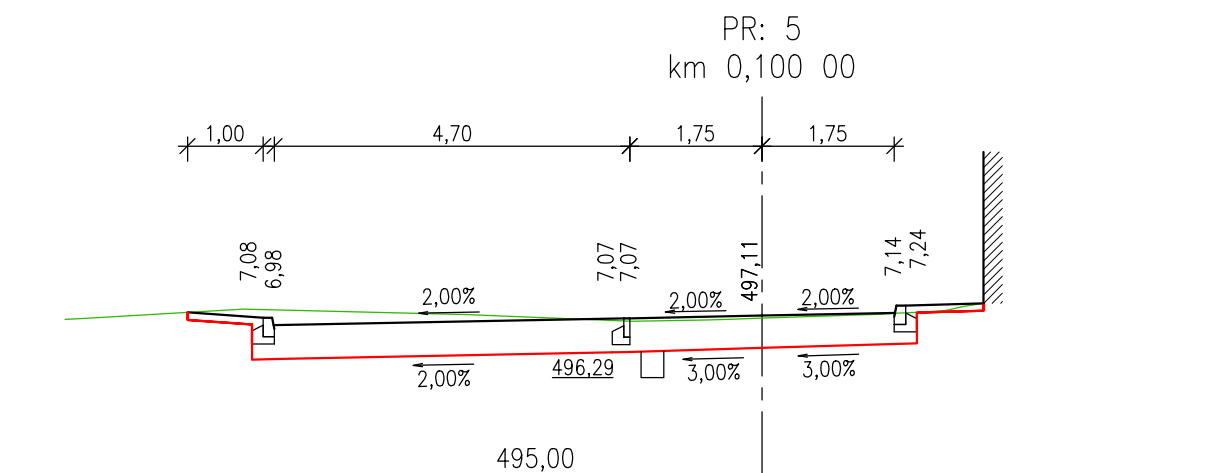
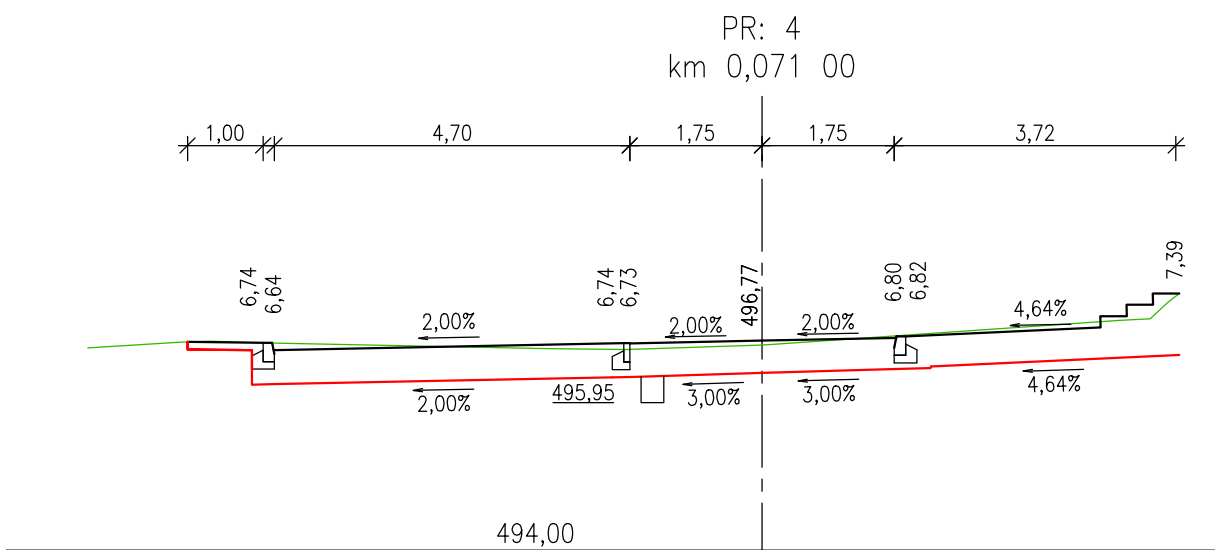
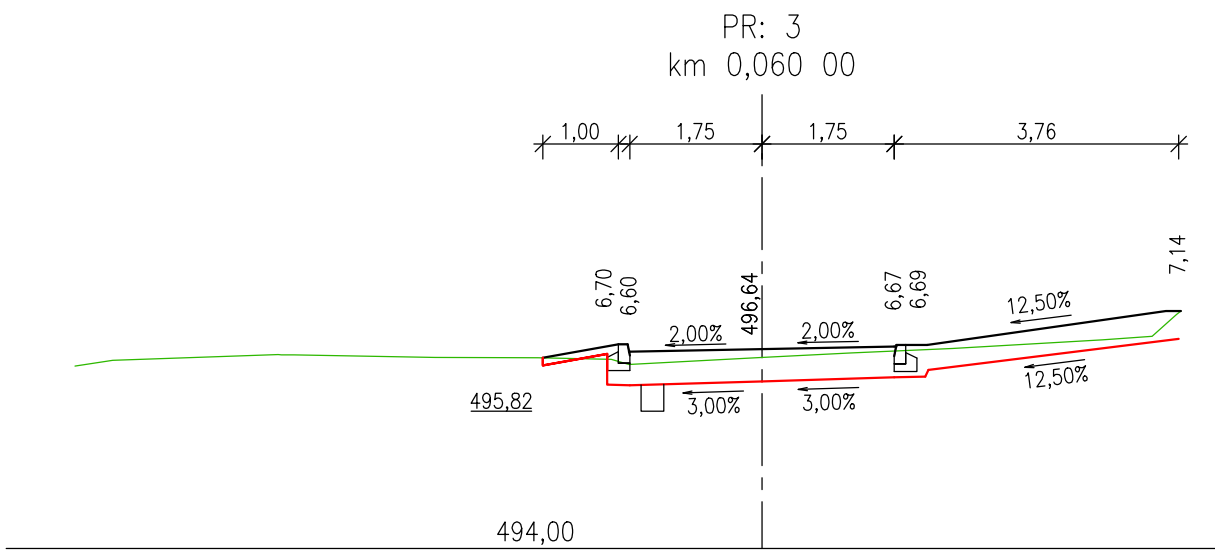
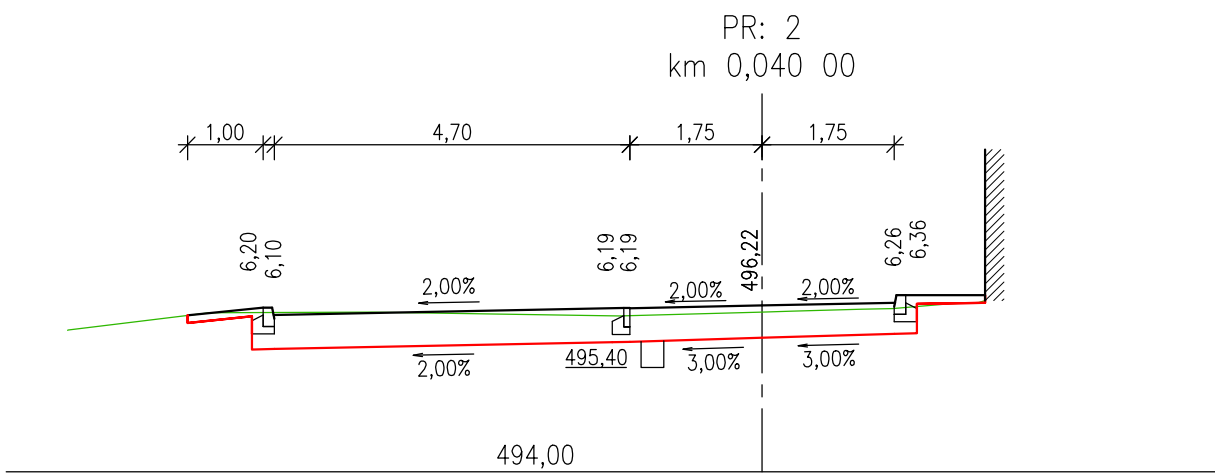
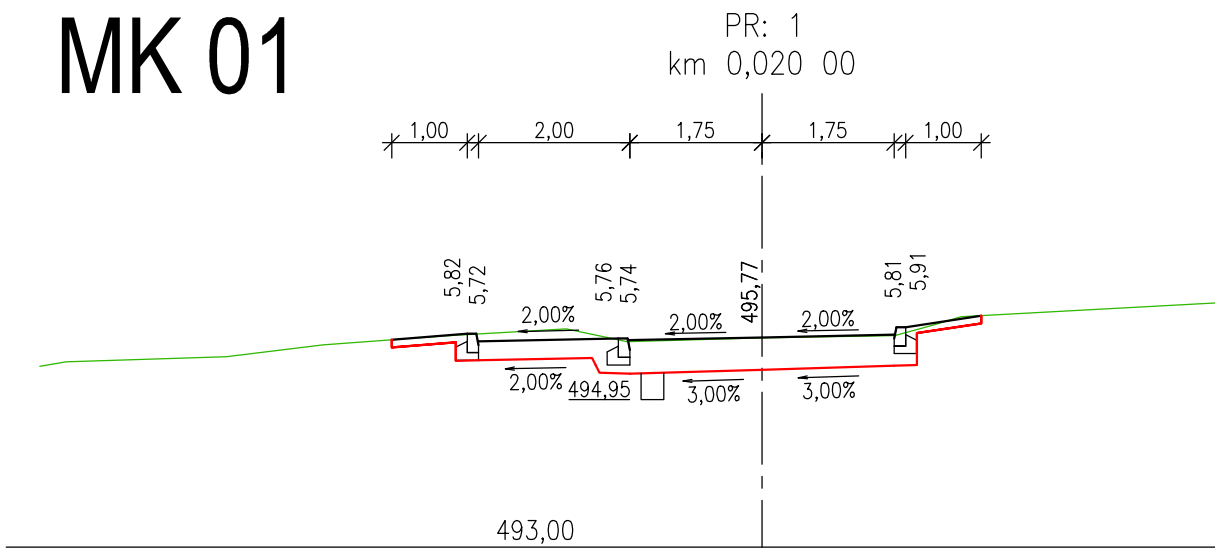


MK 01

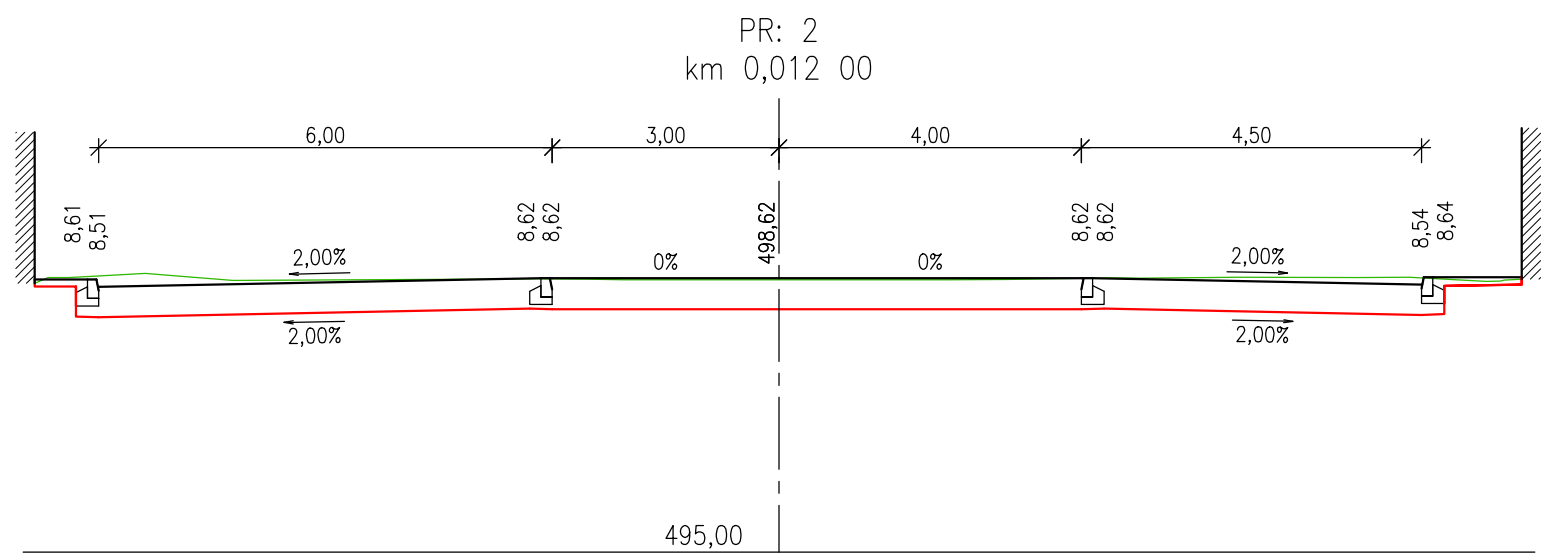

MK 02

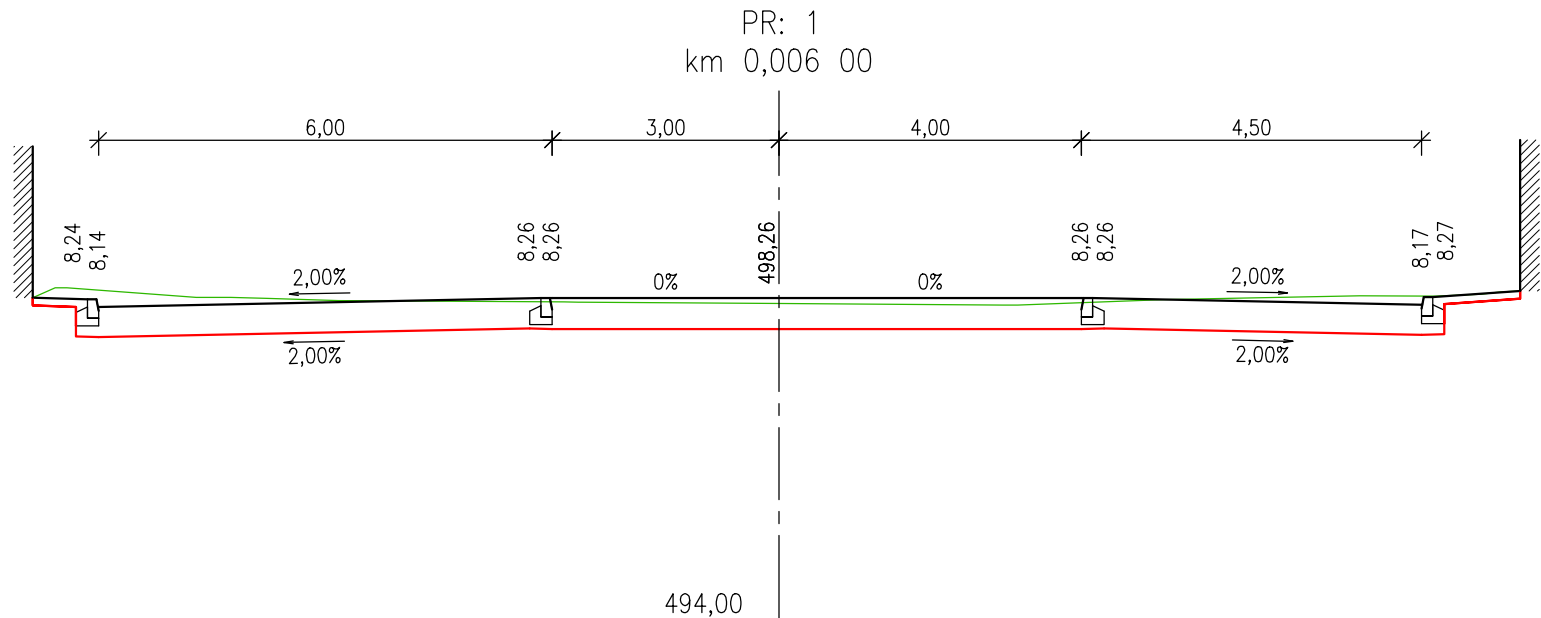

Hlavní inženýr projektu:	Petr Švorba	<div>GEOPROJECTKV <small>dopravní stavby / geodetická činnost</small> Závodní 391/96C, 360 06 Karlovy Vary tel. 782 305 909 e-mail: info@geoprojectkv.cz</div>		
Zodpovědný projektant:	Petr Švorba			
Vypracoval:	Ing. Petr Švorba			
Objednatel:	Město Habartov náměstí Přátelství 112, 357 09 Habartov			
Název:	Habartov, oprava komunikace na p.č.873		Datum: 09/2020	Číslo zakázky: P072020
Objekt:	Komunikace a zpevněné plochy		Úroveň: DPS	Paré číslo:
Příloha:	Charakteristické příčné řezy		Měřítko: 1 : 100	Číslo přílohy: D.1.5