
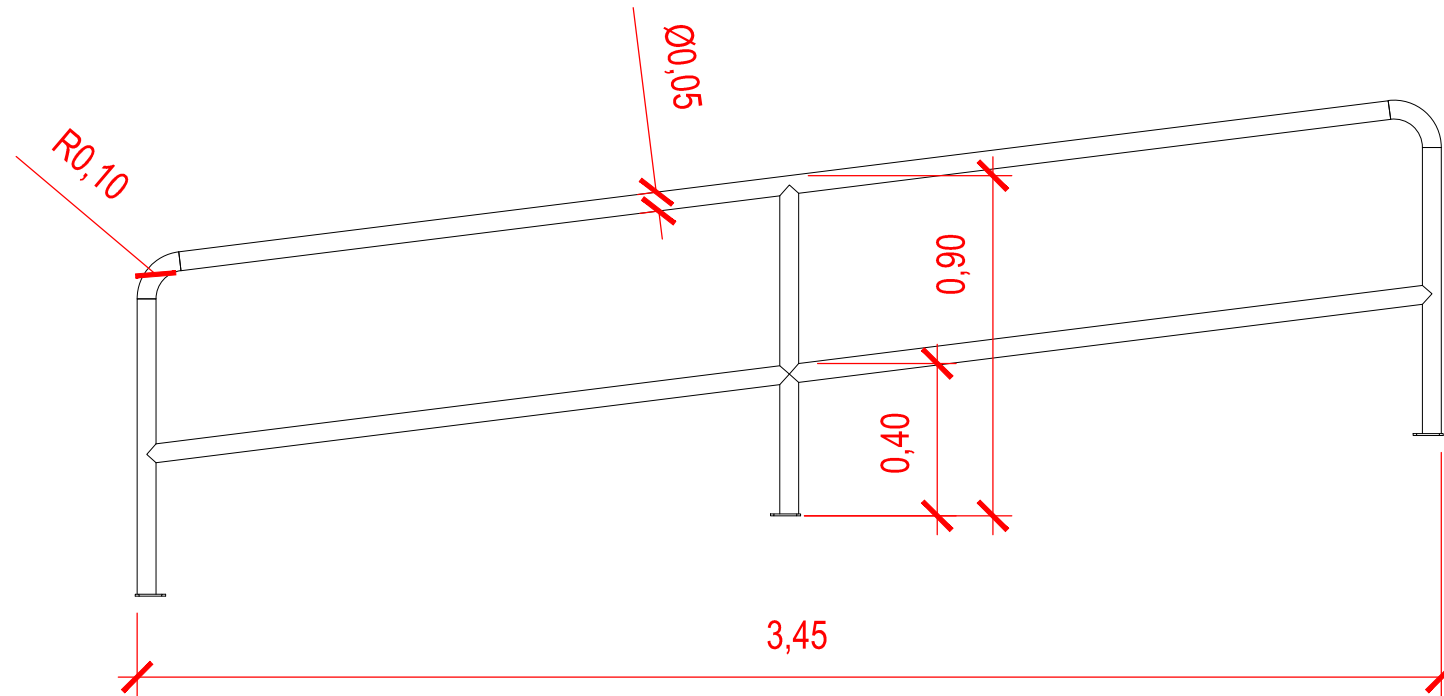
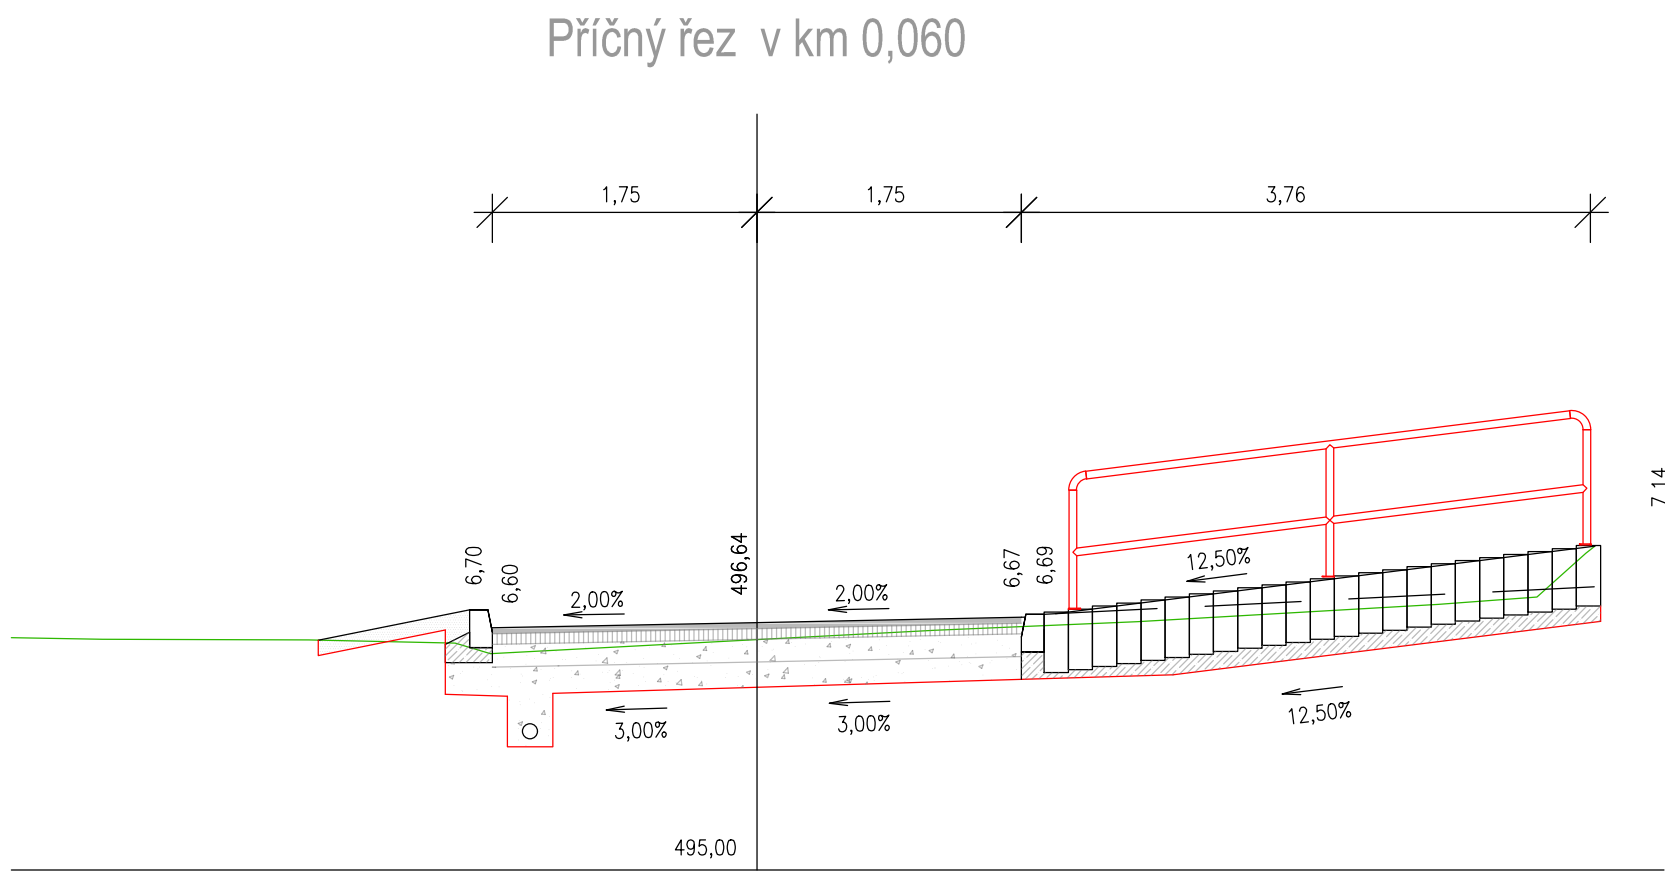


KUSOVNÍK				
POLOŽKA	POPIS	VÝKRES / NORMA	MATERIÁL	KS
1	Trubka Ø50 - 7360	ČSN 42 6711	Ocel	1
2	Plech 10 - 60 x 80	ČSN 42 5310	Ocel	3

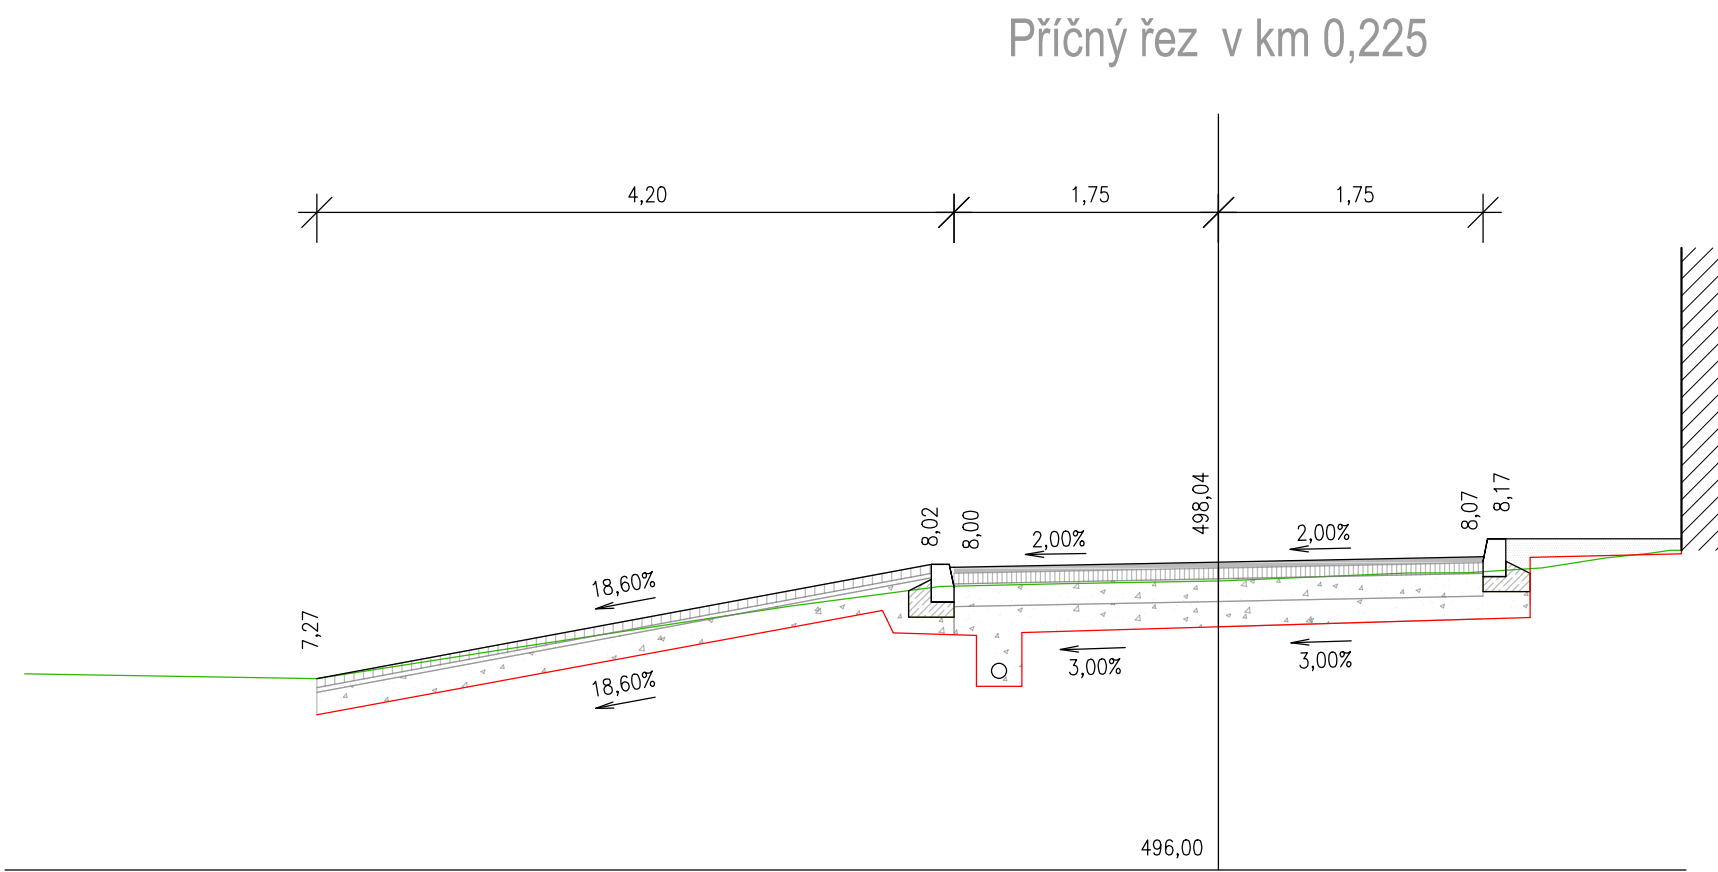

KUSOVNÍK				
POLOŽKA	POPIS	VÝKRES / NORMA	MATERIÁL	KS
1	Trubka Ø50 - 9375	ČSN 42 6711	Ocel	1
2	Plech 10 - 60 x 80	ČSN 42 5310	Ocel	3

Hlavní inženýr projektu:	Petr Švorba	<div><b>GEOprojectKV</b> dopravní stavby / geodetická činnost</div> <div>Závodní 391/96C, 360 06 Karlovy Vary tel. 792 305 909 e-mail: info@geoprojectkv.cz</div>	
Zodpovědný projektant:	Petr Švorba		
Vypracoval:	Ing. Petr Švorba		
Objednatel:	<b>Město Habartov</b> náměstí Přátelství 112, 357 09 Habartov		
Název:	<b>Habartov, oprava komunikace na p.č.873</b>	Datum: 09/2020	Číslo zakázky: P072020
Objekt:	<b>Komunikace a zpevněné plochy</b>	Úroveň: DPS	Paré číslo:
Příloha:	<b>Příčné řezy + Detaily</b>	Měřítko: 1 : 50; 1 : 20	Číslo přílohy: <b>D.1.7</b>