


Detail kladení

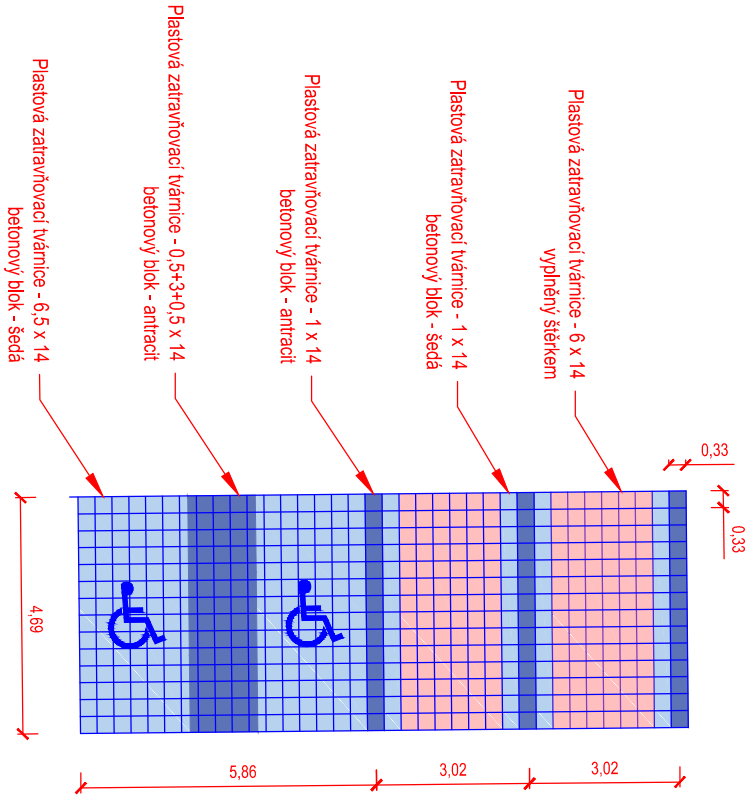

LEGENDA:

- KOMUNIKACE - ASFALT (SKLADBA C)
- POCHOZÍ PLOCHA - BETONOVÁ DLAŽBA (SKLADBA E)
- POCHOZÍ PLOCHA - MLAT (SKLADBA D)
- POJEZDOVÁ PLOCHA - ZATRAVŇOVACÍ TVÁRNICE - VÝPLŇ ŠTĚRK (SKLADBA B)
- POJEZDOVÁ PLOCHA - ZATRAVŇOVACÍ TVÁRNICE - VÝPLŇ SVĚTLÁ DLAŽBA (SKLADBA A)
- VÝZ - ZATRAVŇOVACÍ TVÁRNICE - VÝPLŇ TMAVÁ DLAŽBA (SKLADBA A)
- PARKOVACÍ STÁNÍ DOPLNĚNÍ - BETONOVÁ DLAŽBA (SKLADBA F)
- HMATÉ OPRAVY - RELIÉFNÍ BETONOVÁ DLAŽBA (SKLADBA E)
- NAVHROVANÉ VEGETAČNÍ PLOCHY - TRÁVNÍK PARKOVÝ
- NAVHROVANÝ SILNIČNÍ BETONOVÝ OBRUBNÍK
- NAVHROVANÝ SILNIČNÍ BETONOVÝ OBRUBNÍK SNIŽENÝ
- NAVHROVANÝ ZÁHONOVÝ BETONOVÝ OBRUBNÍK
- NOVÁ LAMPA VEŘEJNÉHO OSVĚTLENÍ
- RUŠENÉ OBJEKTY / KÁCENÉ STROMY, KEŘE
- ULIČNÍ VPUST

Stávající vedení inženýrských sítí:

- KANALIZACE JEDNOTNÁ PODZEMNÍ
- ELEKTRO NN PODZEMNÍ
- ELEKTRO VN NADZEMNÍ
- SDĚLOVACÍ VEDENÍ PODZEMNÍ
- PLYNOVOD NÍZKOTLAKÝ PODZEMNÍ
- VODOVOD PODZEMNÍ
- VEŘEJNÉ OSVĚTLENÍ PODZEMNÍ

Nové vedení inženýrských sítí:

- VEŘEJNÉ OSVĚTLENÍ PODZEMNÍ

Hlavní inženýr projektu:	Petr Švorba	<div>GEOprojectKV dopravní stavby / geodetická činnost Závodní 391/96C, 360 06 Karlovy Vary tel. 792 305 909 e-mail: info@geoprojectkv.cz</div>	
Zodpovědný projektant:	Petr Švorba		
Vypracoval:	Tomáš Marek		
Objednatel:	Město Habartov náměstí Přátelství 112, 357 09 Habartov		Číslo zakázky: P242019
Název:	Habartov, parkoviště Švermova	Datum: 08/2020	Paré číslo:
Objekt:		Úroveň: DPS	
Příloha:	Koordinační situační výkres	Měřítko: 1:250	Číslo přílohy: C.3