




Charakteristický vzorový řez 01

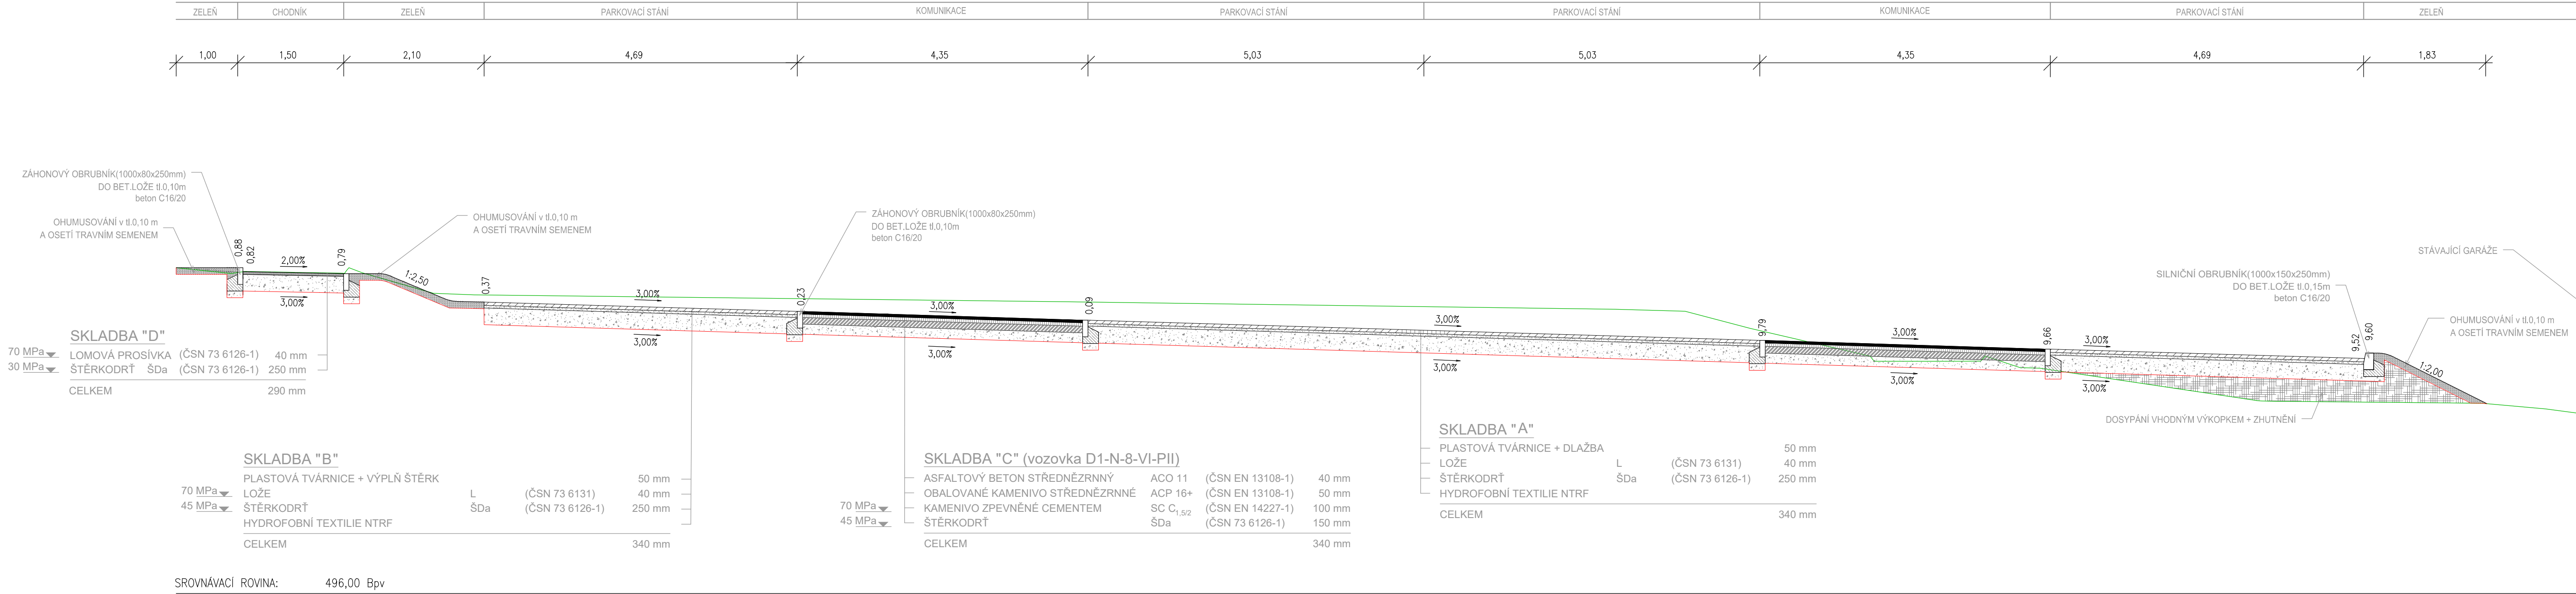

Charakteristický vzorový řez 02

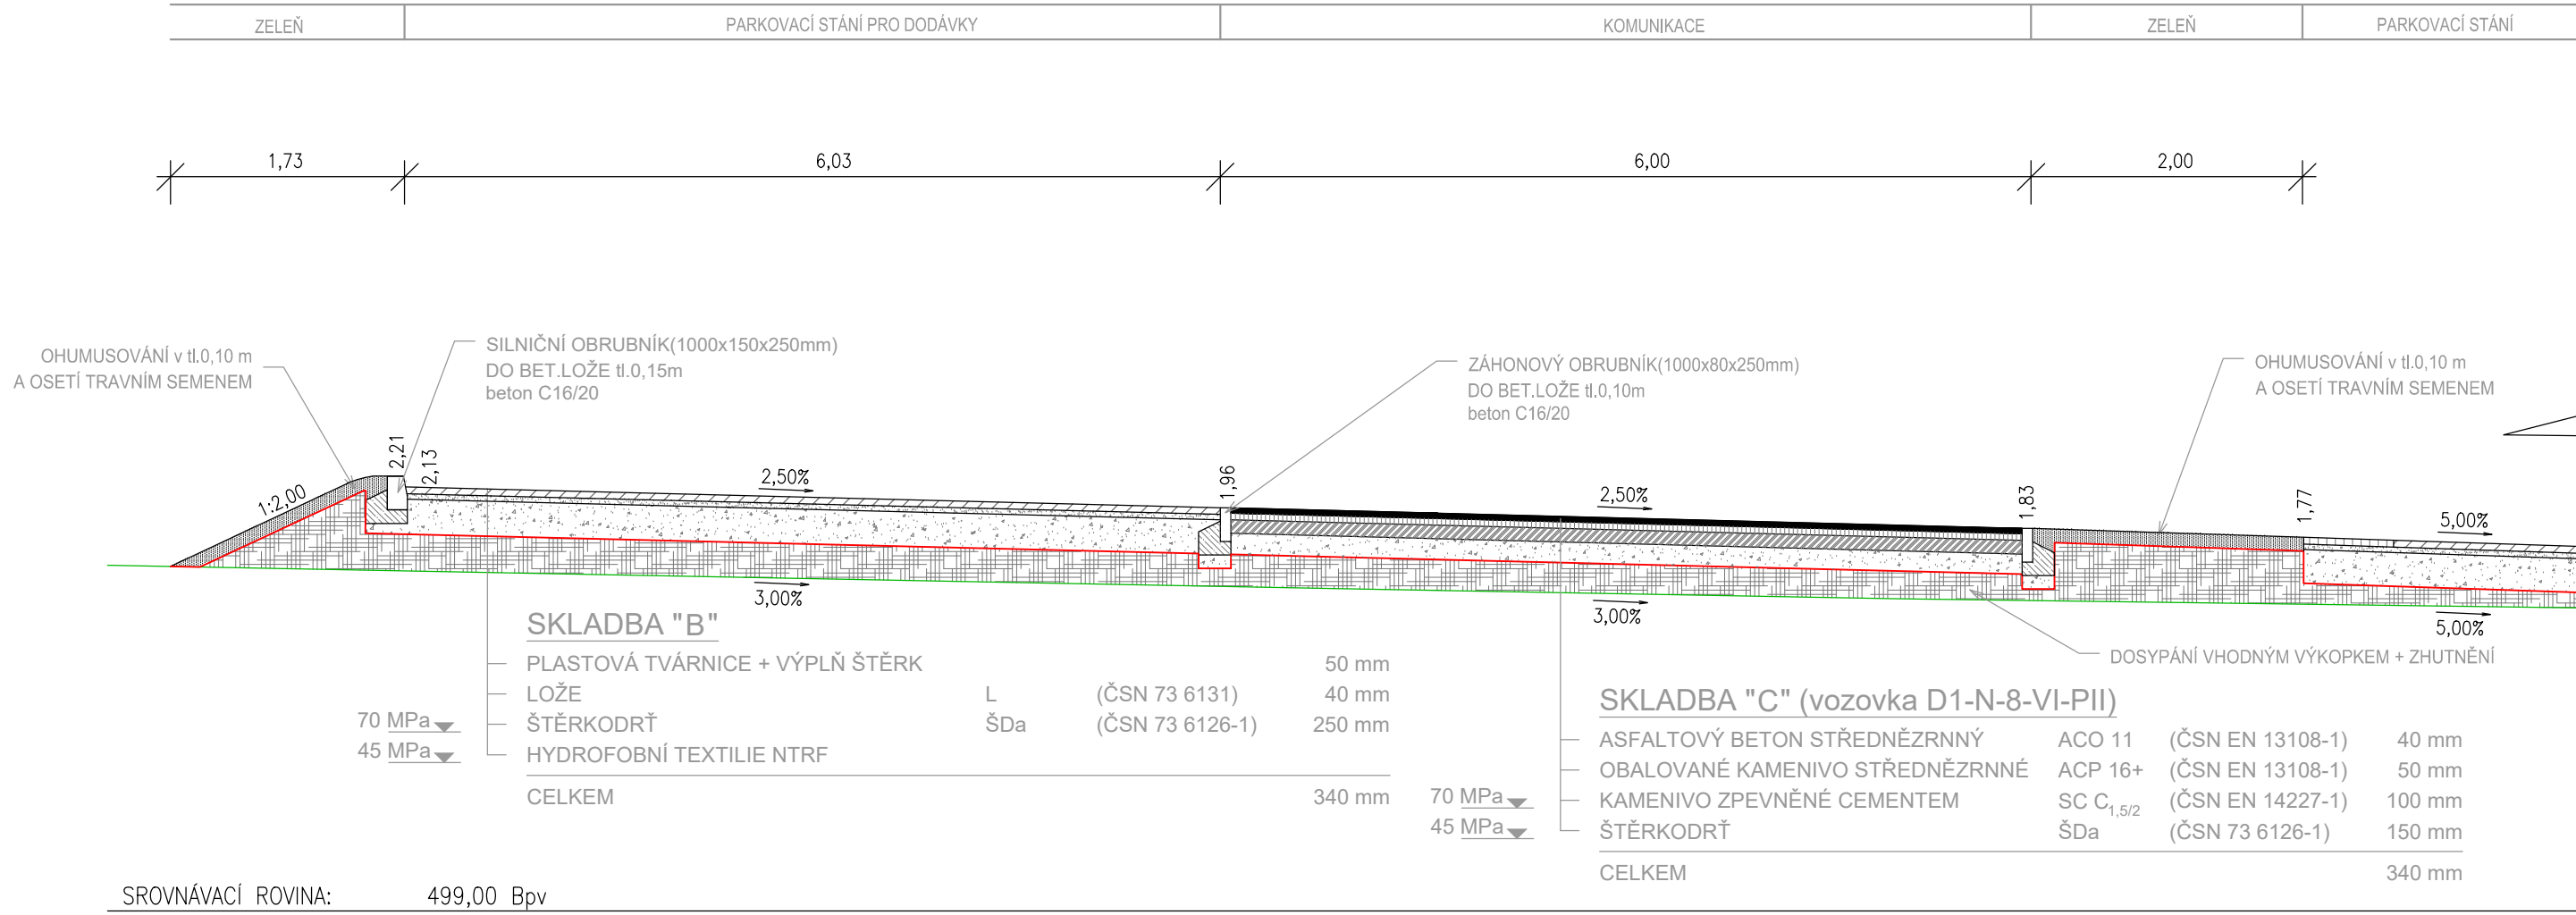

Charakteristický vzorový řez 03

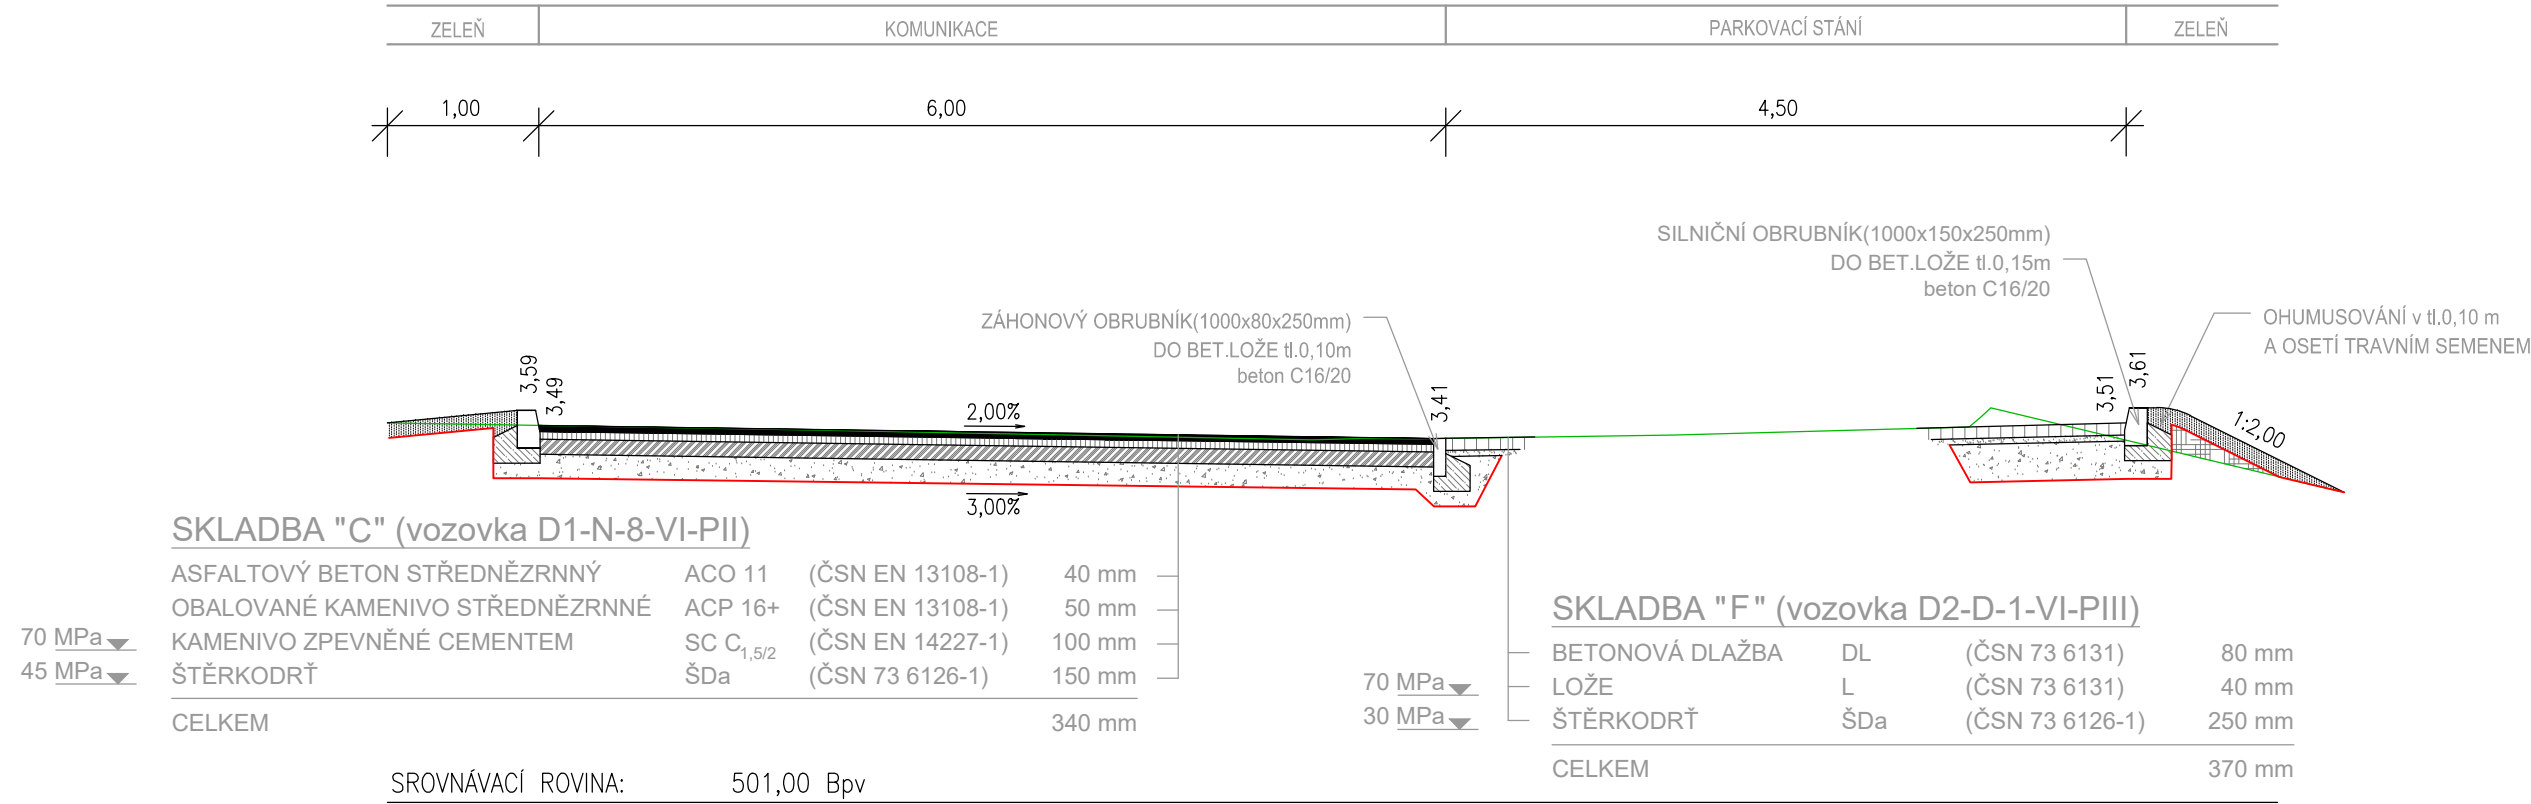

Hlavní inženýr projektu:	Petr Švorba	<div>GEOprojectKV <small>dopravní stavby / geodetická činnost</small></div> <div>Závodní 391/96C, 360 06 Karlovy Vary tel. 792 305 909 e-mail: info@geoprojectkv.cz</div>
Zodpovědný projektant:	Petr Švorba	
Vypracoval:	Tomáš Marek	
Objednatel:	Město Habartov náměstí Přátelství 112, 357 09 Habartov	Číslo zakázky: P242019
Název:	Habartov, parkoviště Švermova	Datum: 08/2020 Paré číslo:
Objekt:	SO101 - Parkoviště a zpevněné plochy	Úroveň: DPS
Příloha:	Charakteristické vzorové řezy	Měřítko: 1:50 Číslo přílohy: D.1.1.2