

smíšené trvalkové záhony



- záhon keřů výšky do 1,5 m
- volně rostlý kvetoucí živý plot
(mochna, tavelník, růže,...)

smíšené kvetoucí trvalkové
záhony se štetkem

soliterní malokorunný strom
- okrasná jablona, mišpule

alejové stromy střední velikosti
- javor babyka, ...

smíšené kvetoucí trvalkové
záhony se štetkem


stromořadí sloupovitých stromů
(kultivary habru, ...)

záhon keřů do 1,3 m výšky
- mochna, tavelník, trojpek,...

záhon půdopokryvných keřů na svahu
- skalník, břísten, pámeťník, růže PK,...

listnaté středně velké stromy
ve stromořadí - javor babyka, ...

smíšené trvalkové záhony

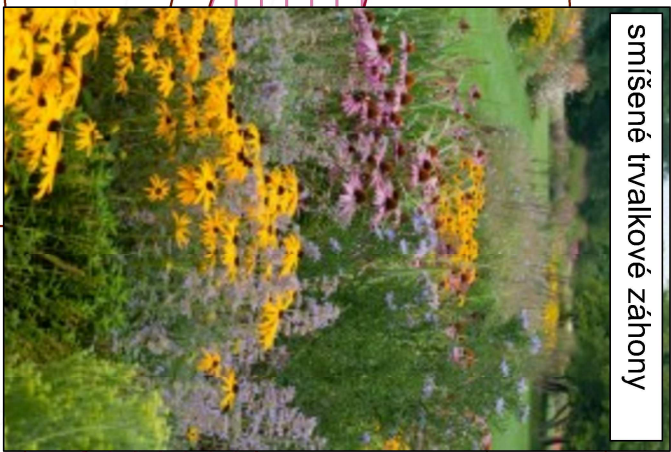

kvetoucí vyšší keře
- kalina, pustoryl,...

lavička a odpadkový koš

- skupina vyšších keřů
- volně rostlý kvetoucí živý plot
(kalina, zlatice, šerfk,...)

volně nepravidelné skupiny listnatých stromů
- lipa, javor, habr, jeřáb, bříza borovice

záhon půdopokryvných keřů na svahu
- skalník, břísten, pámeťník,
korunačka, růže PK, břečťan, ...

nová rovná travnatá plocha

ovocné stromy
- ořešák, jehlič jehla, moruš

volně nepravidelné skupiny listnatých stromů
a soliterní stromy - dub, buk, javor, lipa, bříza, borovice

květnatá louka



426/100



půdopokryvné keře



LEGENDA - ZELEN



STÁVAJÍCÍ DŘEVINY - STROMY /
KEŘE



NOVÉ ALEJOVÉ STROMY



NOVÉ OVOCNÉ STROMY



NOVÉ VYŠŠÍ KEŘE



NOVÉ PŮDOPOKRYVNÉ KEŘE



NOVÁ TRAVNATÁ PLOCHA



NOVÉ SMÍŠENÉ TRVALKOVÉ ZÁHONY



NOVÁ KVĚTNATÁ LOUKA



NOVÉ UPRAVENÁ PĚŠINA



NOVÁ LAVIČKA / ODPADKOVÝ KOŠ

KRESIL, VYPRACOVAL
ZODPOVĚDNÝ PROJEKTANT
INVESTOR: Město Kaznějov

MGR. VLADIMÍR LEDVINA
MGR. VLADIMÍR LEDVINA

MGR. VLADIMÍR LEDVINA
komplexní služby
pro zahradu, park a krajinu
Bojanovice 51, 342 01 Rabí
www.krajinotvorba.cz



ÚPRAVA SÍDELNÍ ZELENĚ

NAD VÍADUKTEM VE MĚSTĚ KAZNĚJOV

NÁVRH OPATŘENÍ - PŘEHLED

ZAKÁZ. ČÍSLO: 14 / 2020

DATUM: 09/2020

MĚŘÍTKO: 1 : 750

STUPEŇ DOK.

PDPS

3