


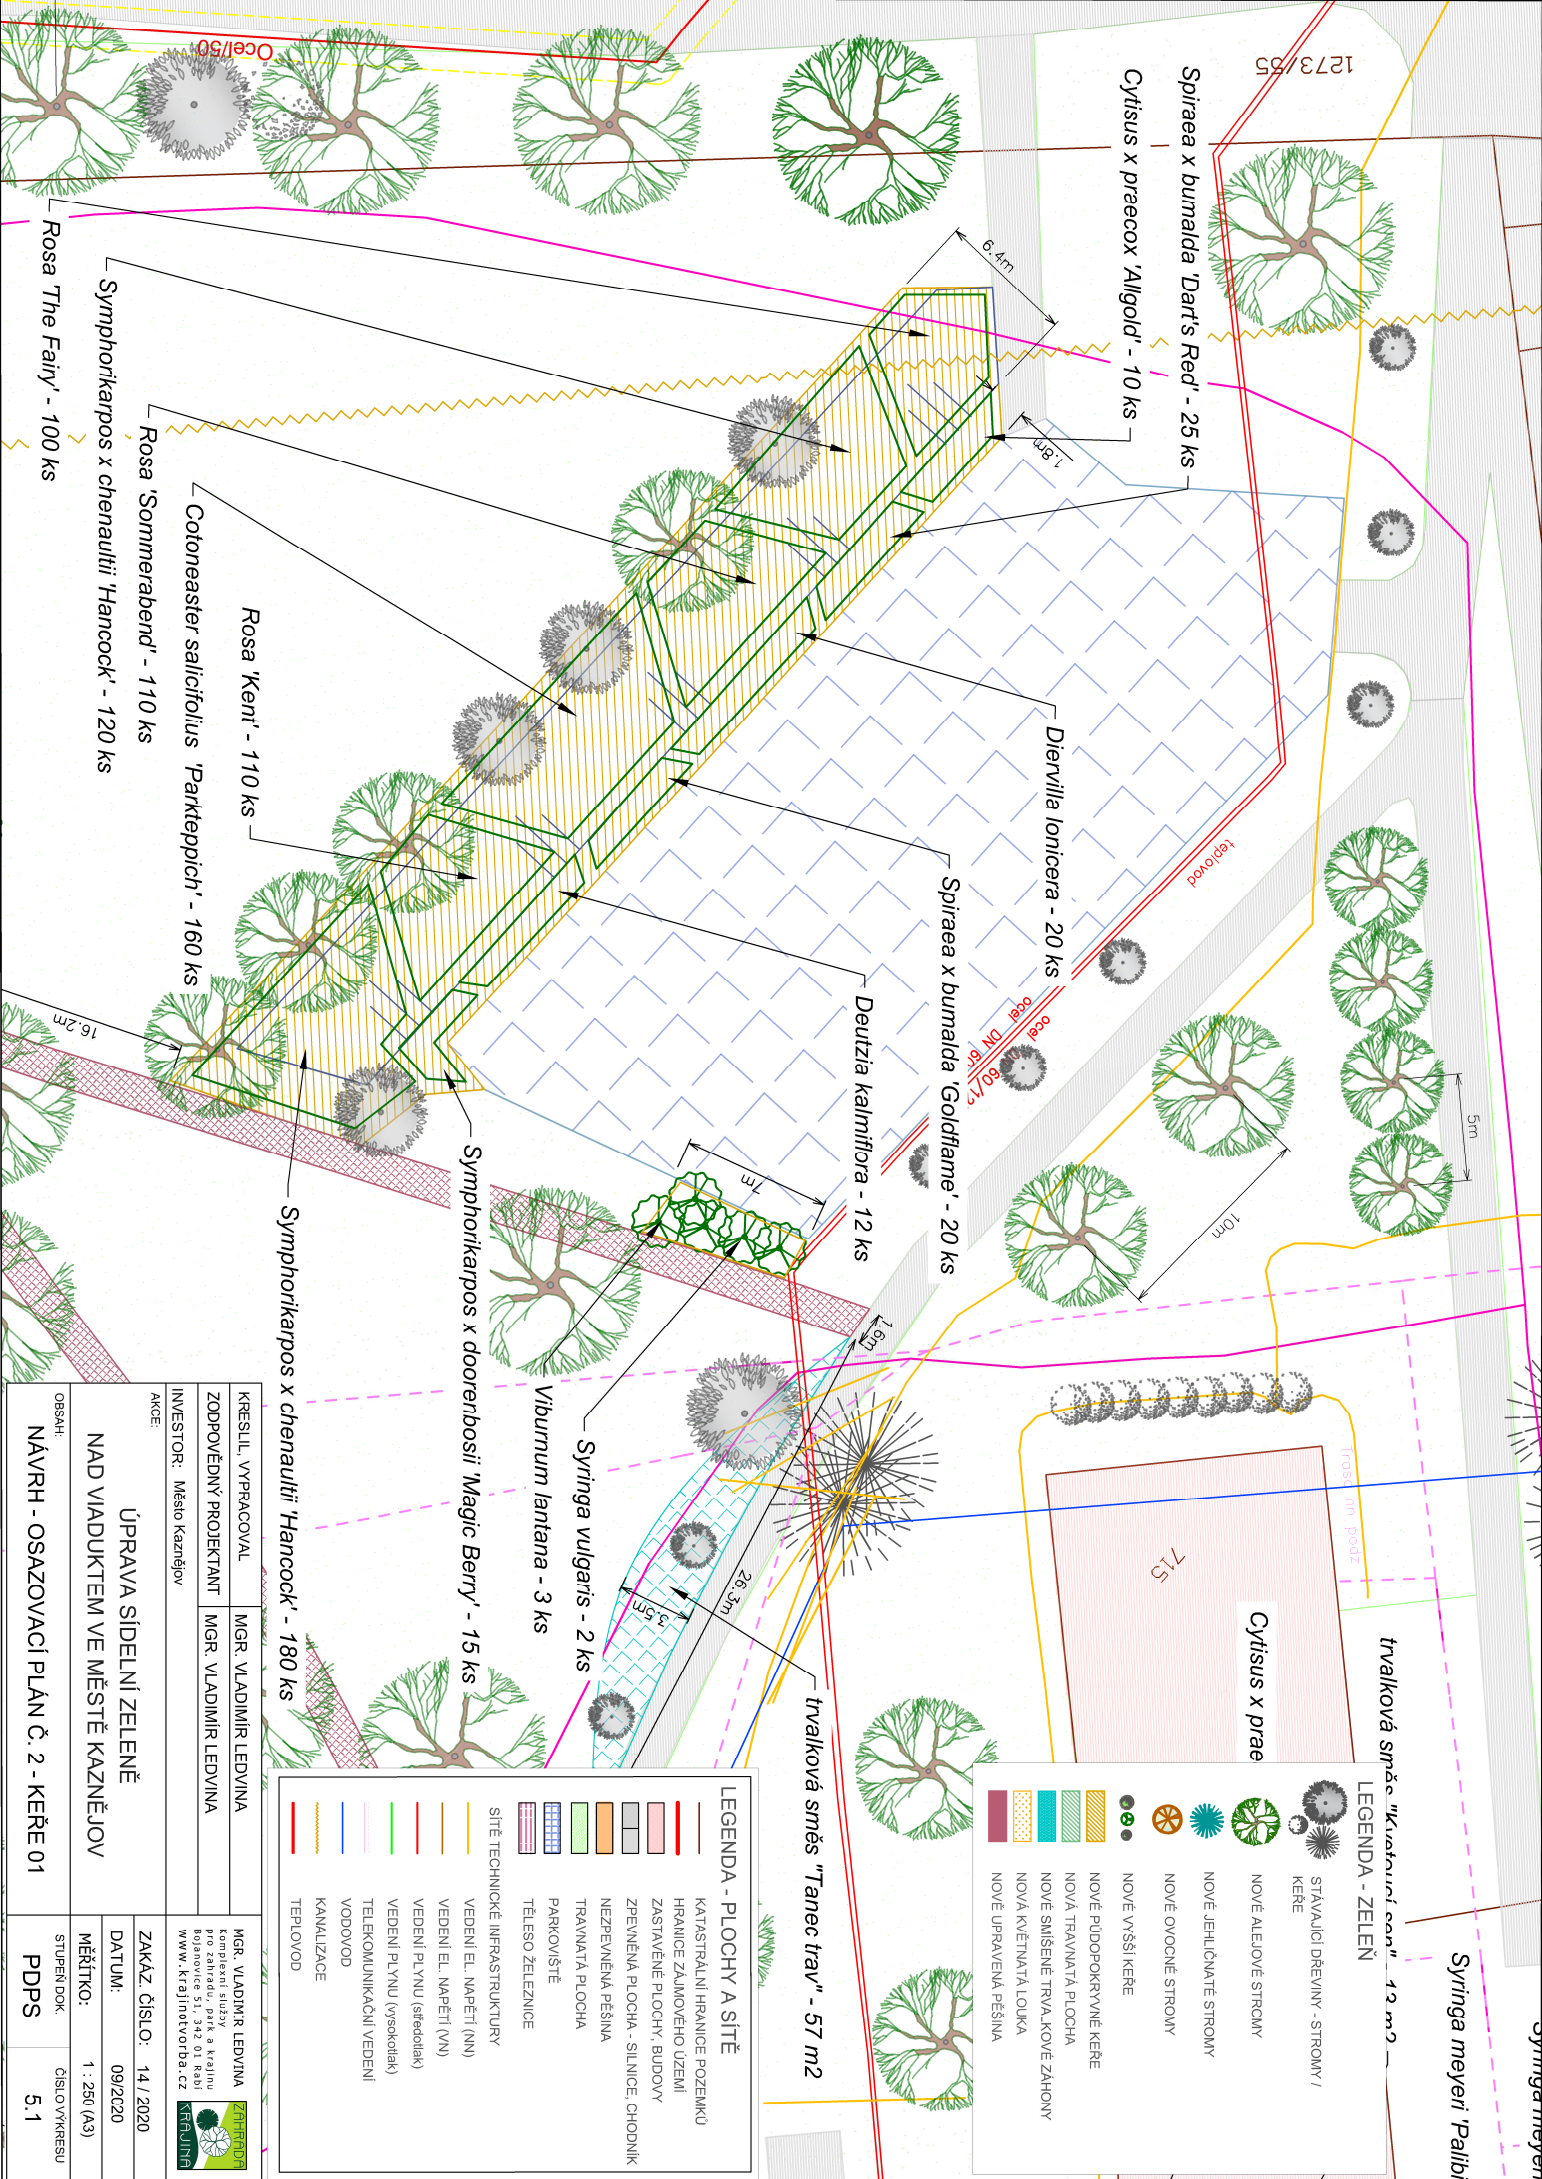


LEGENDA - ZELEN

- STAVAJUCÍ DŘEVINY - STROMY / KŘE
- NOVÉ ALEROVÉ STROMY
- NOVÉ JEHLIČNATE STROMY
- NOVÉ OVOCNÉ STROMY
- NOVÉ VÝŠÍ KŘE
- NOVÉ PUDOPOKRYVNÉ KŘE
- NOVÁ TRAVNATÁ PLOCHA
- NOVÉ SMÍŠENÉ TRVA, KOVÉ ZAHONY
- NOVÁ KŮETNATÁ LOUKA
- NOVÉ UPRAVENÁ PĚŠINA

LEGENDA - PLOCHY A SÍTĚ

- KATASTRALNÍ HRANICE POZEMLKU
- HRANICE ZÁJMĚVÉHO UZEMÍ
- ZASTAVĚNÉ PLOCHY, BUDOVI
- ZPEVNĚNÁ PLOCHA - SILNICE, CHODNÍK
- NEZPEVNĚNÁ PĚŠINA
- TRAVNATÁ PLOCHA
- PARKOVIŠTĚ
- TELESO ŽELEZNICE
- SÍTĚ TECHNICKÉ INFRASTRUKTURY
- VEDENÍ EL. NAPĚTÍ (NN)
- VEDENÍ EL. NAPĚTÍ (VN)
- VEDENÍ PLYNU (sředotlak)
- VEDENÍ PLYNU (vysokotlak)
- TELEKOMUNIKAČNÍ VEDENÍ
- VODOVOD
- KANALIZACE
- TEPLOVOD

KRESLIL, VYPRACOVAL	MGR. VLADIMÍR LEDVINA
ZODPOVĚDNÝ PROJEKTANT	MGR. VLADIMÍR LEDVINA
INVESTOR	Město Kaznějov
AKCE	ÚPRAVA SÍDELNÍ ZELENĚ NAD VÍADUKTEM VE MĚSTĚ KAZNĚJOV
OBSAH	NÁVRH - OSAZOVACÍ PLÁN Č. 2 - KERĚ 01
MGR. VLADIMÍR LEDVINA	kompletní služby pro zahradu, park a krajinu Bojanovice 51, 242 01 Raab www.krajinivostoba.cz
ZAKÁZ. ČÍSLO:	14 / 2020
DATUM:	09/2020
MĚŘÍTKO:	1 : 250 (A3)
STUPĚN DOK.	ČÍSLO VÝKRESU
PDP5	5.1

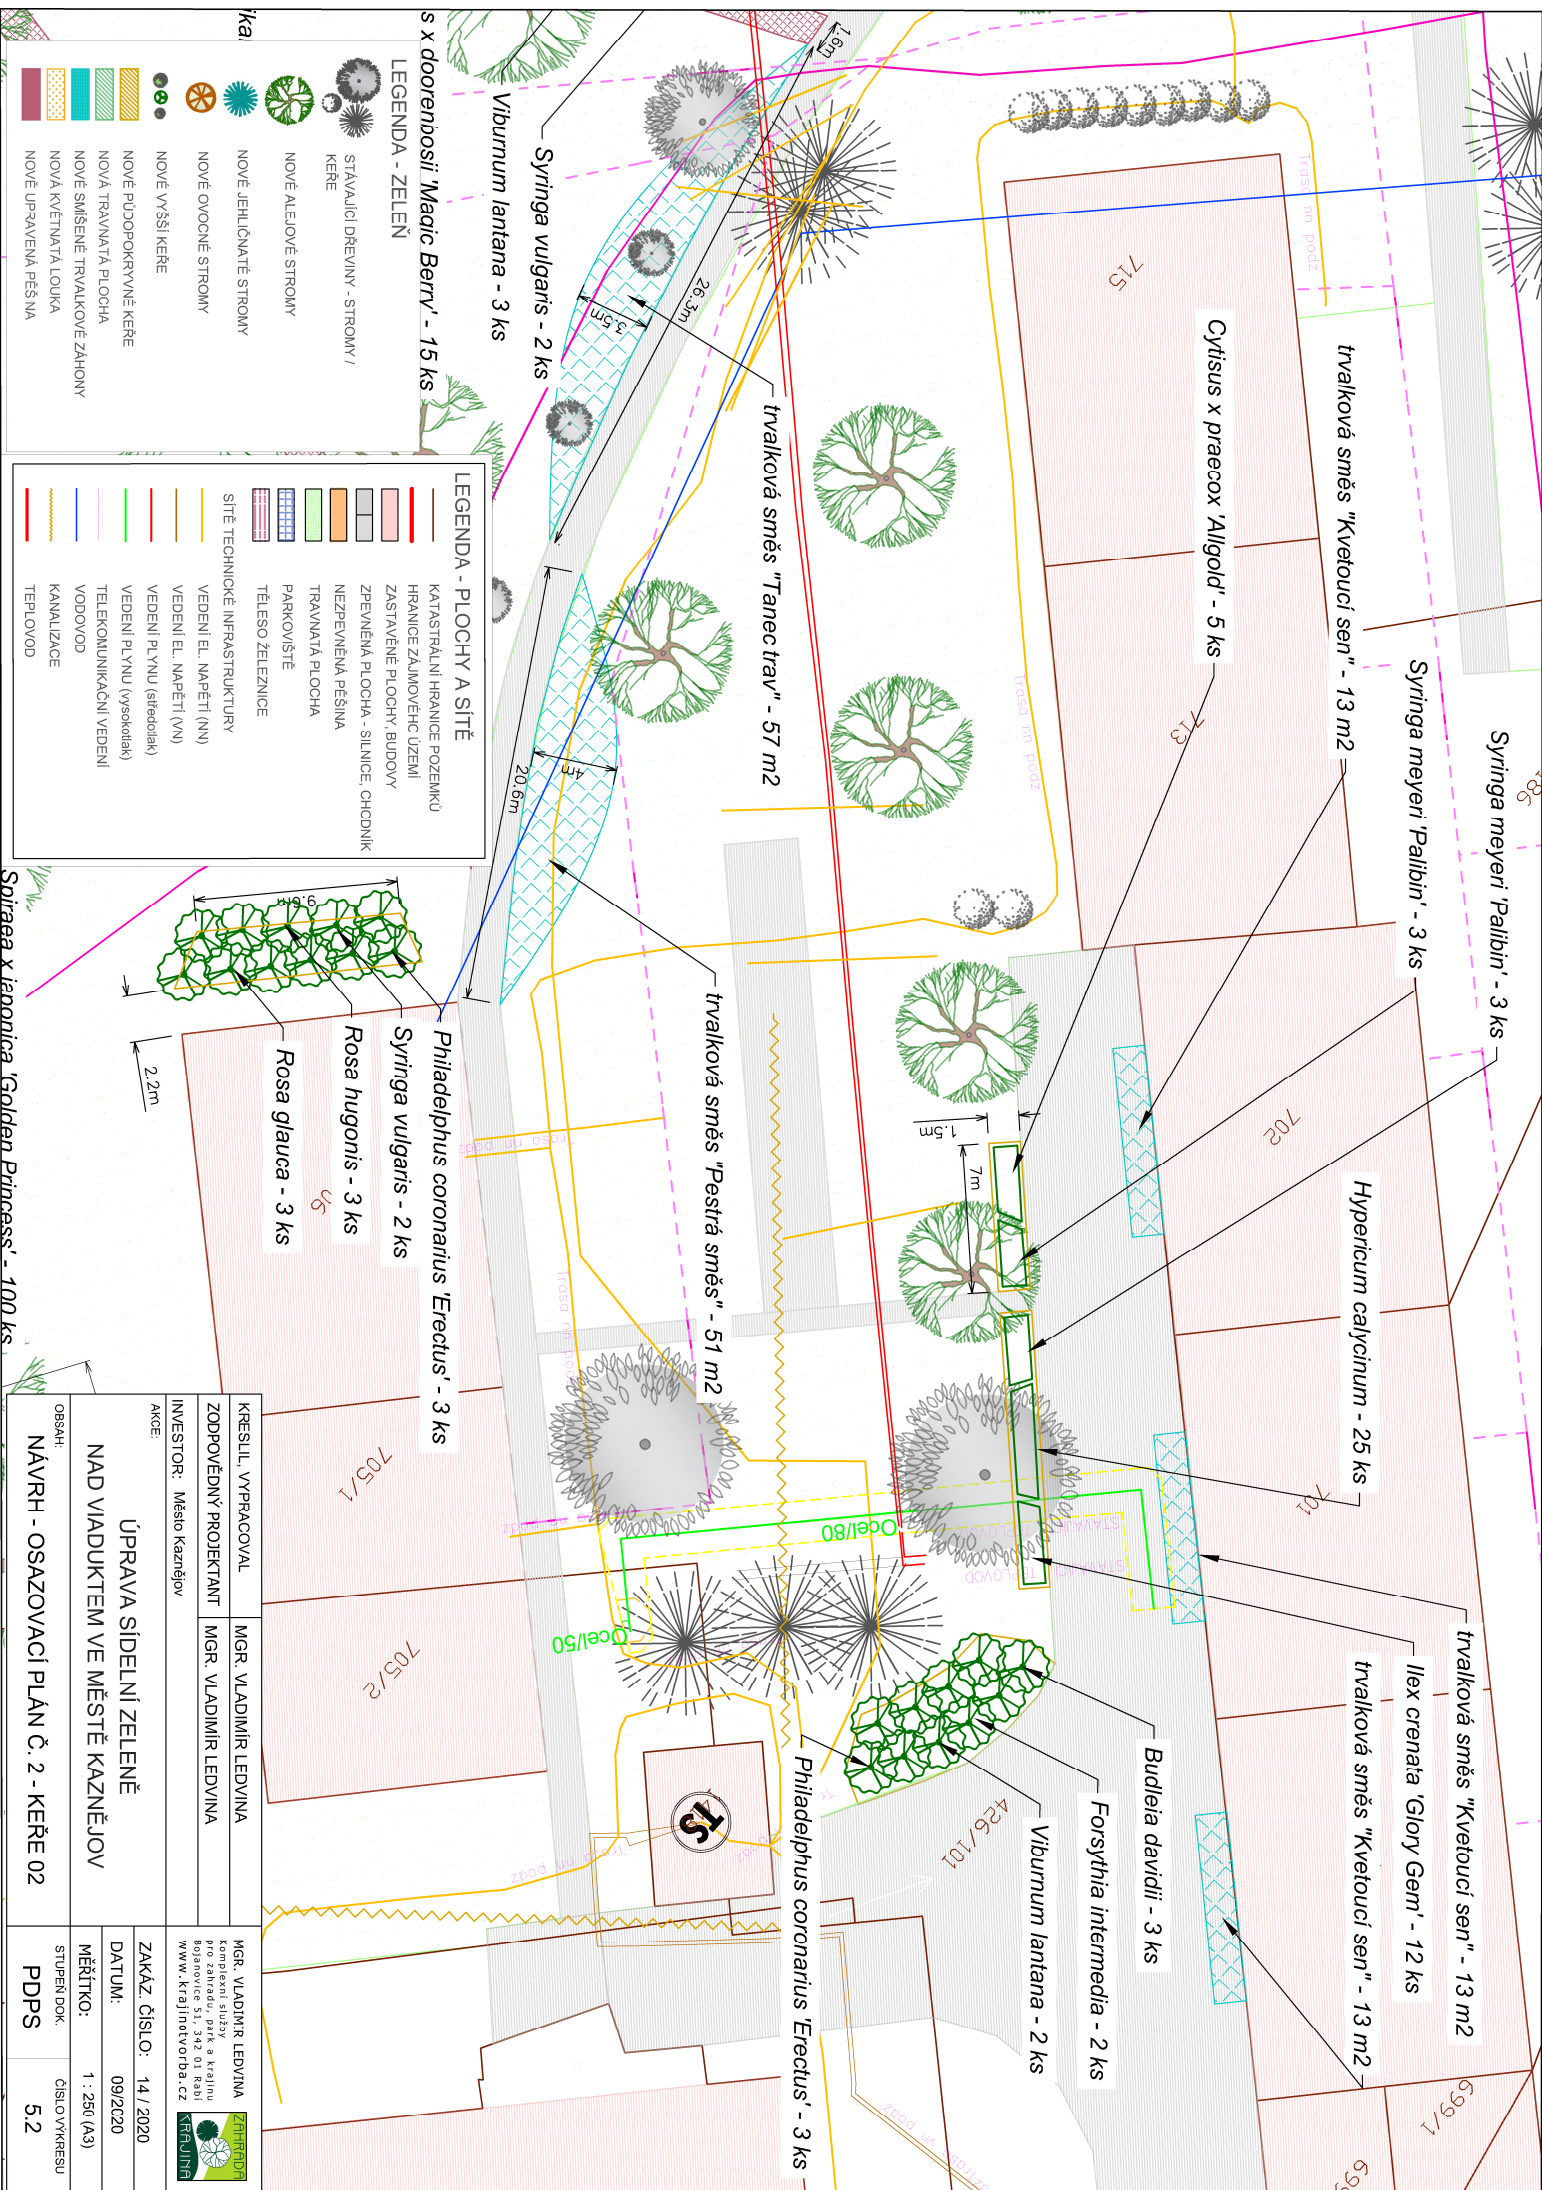

- LEGENDA - ZELENĚ**
- STÁVAJÍCÍ DŘEVINY - STROMY / KERÉ
 - NOVÉ JEHLIČNATÉ STROMY
 - NOVÉ OVOČNÉ STROMY
 - NOVÉ VYŠŠÍ KERÉ
 - NOVÉ PUDOPOKRYVNÉ KERÉ
 - NOVÁ TRAVNATÁ PLOCHA
 - NOVÉ SMÍŠENÉ TRÁVKOVÉ ZAHONY
 - NOVÁ KVĚTNATÁ LOUKA
 - NOVÉ UPRAVENÁ PĚŠNA

- LEGENDA - PLOCHY A SÍTĚ**
- KATASTRÁLNÍ HRANICE POZEMKŮ
 - HRANICE ZÁJMĚVĚHO ÚZEMÍ
 - ZASTAVĚNÉ PLOCHY, BUDOVY
 - ZPEVNĚNÁ PLOCHA - SILNICE, CHODNÍK
 - NEZPEVNĚNÁ PĚŠINA
 - TRAVNATÁ PLOCHA
 - PARKOVISTĚ
 - TĚLESO ŽELEZNICE
 - SÍTĚ TECHNICKÉ INFRASTRUKTURY
 - VEDENÍ EL. NAPĚTÍ (NN)
 - VEDENÍ EL. NAPĚTÍ (VN)
 - VEDENÍ PL.YNU (středotlak)
 - VEDENÍ PL.YNU (vysokotlak)
 - TELEKOMUNIKAČNÍ VEDENÍ
 - VODOVOD
 - KANALIZACE
 - TEPLOVOD

Sorbara x japonica 'Golden Princess' - 100 ks


Philadelphus coronarius 'Erectus' - 3 ks

Syringa vulgaris - 2 ks

Rose hugonis - 3 ks

Rosa glauca - 3 ks


KRESLIL, VYPRACOVAL		MGR. VLADIMÍR LEDVINA	
ZODPOVĚDNÝ PROJEKTANT		MGR. VLADIMÍR LEDVINA	
INVESTOR: Město Kазnějov		AKCE	
ÚPRAVA SIDELNÍ ZELENĚ		NAD VIADUKTEM VE MĚSTĚ KAZNĚJOV	
OBSAH:		NÁVRH - OSAZOVACÍ PLÁN Č. 2 - KERÉ 02	
MGR. VLADIMÍR LEDVINA		ZAKAZ. ČÍSLO: 14 / 2020	
kompletní služby pro zajištění parku a krajiny		DATUM: 09/2020	
Bojařovice 51, 442 01 Raab		MĚŘITKO: 1 : 250 (A3)	
www.krajinavelvet.cz		STUPĚŇ DOK. ČÍSLO VÝKRESU	
ZAHRAJKA		PDPS 5.2	

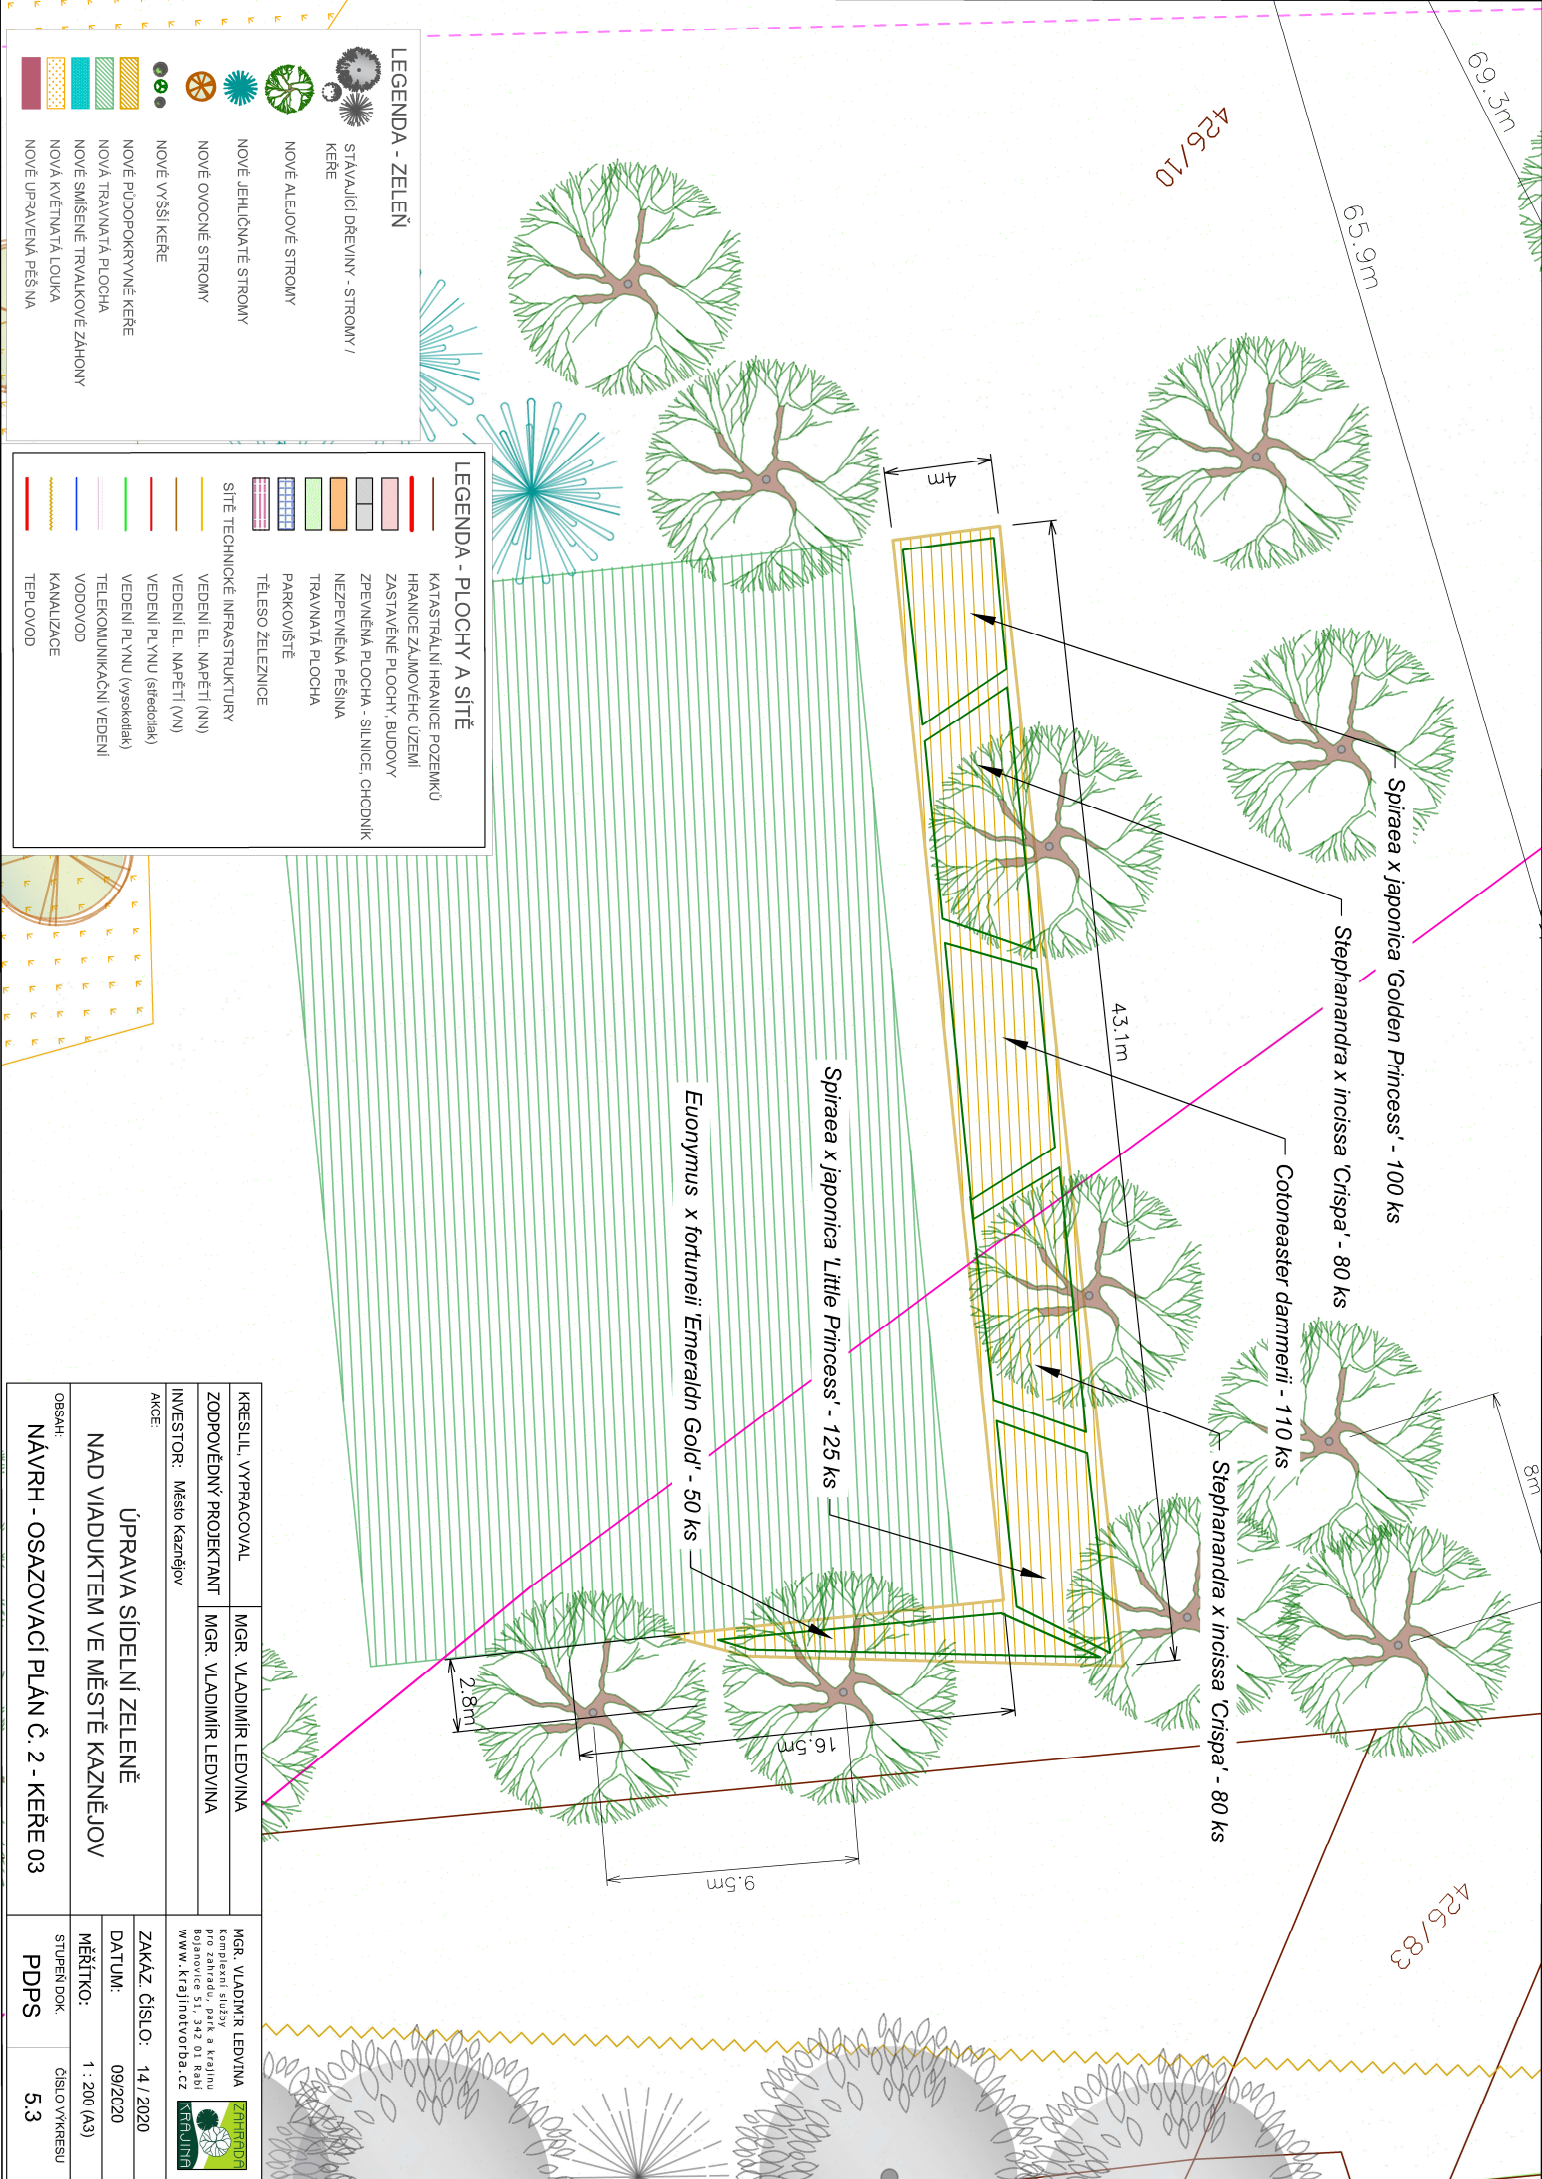

- LEGENDA - ZELENĚ**
- STÁVAJÍCÍ DŘEVINY - STROMY / KŘE
 - NOVÉ JEHLČNATÉ STROMY
 - NOVÉ OVOČNÉ STROMY
 - NOVÉ VYŠŠÍ KŘE
 - NOVÉ PŮDOPOKRYVNÉ KŘE
 - NOVÁ TRAVNATÁ PLOCHA
 - NOVÉ SMÍŠENÉ TRVALKOVÉ ZAHONY
 - NOVÁ KVĚTNATÁ LOUKA
 - NOVÉ UPRAVENÁ PEŠNA

- LEGENDA - PLOCHY A SÍTĚ**
- KATASTRÁLNÍ HRANICE POZEMKŮ
 - HRANICE ZAJMOVÉHO ÚZEMÍ
 - ZASTAVĚNÉ PLOCHY, BUDOVY
 - ZPEVNĚNÁ PLOCHA - SILNICE, CHODNÍK
 - NEZPEVNĚNÁ PĚŠINA
 - TRAVNATÁ PLOCHA
 - PARKOVISTĚ
 - TĚLESO ŽELEZNICE
 - SÍTĚ TECHNICKÉ INFRASTRUKTURY
 - VEDENÍ EL. NAPĚTÍ (NN)
 - VEDENÍ EL. NAPĚTÍ (VN)
 - VEDENÍ PL. VNU (středotlak)
 - VEDENÍ PL. VNU (vysokotlak)
 - TELEKOMUNIKAČNÍ VEDENÍ
 - VODOVOD
 - KANALIZACE
 - TEPLOVOD

KRESLIL, VYPRACOVAL	MGR. VLADIMÍR LEDVINA
ZODPOVĚDNÝ PROJEKTANT	MGR. VLADIMÍR LEDVINA
INVESTOR	Město Kaznějov
AKCE	ÚPRAVA SÍDELNÍ ZELENĚ NAD VIADUKTEM VE MĚSTĚ KAZNĚJOV
OBSAH	NÁVRH - OSAZOVACÍ PLÁN Č. 2 - KŘE 03
MGR. VLADIMÍR LEDVINA	kompletní služby pro zahradu, park a krajinu Bojanovice 51, 442 01 Raab www.krajinivytvorba.cz
ZAKÁZ. ČÍSLO:	14 / 2020
DATUM:	09/2020
MĚŘITKO:	1 : 200 (A3)
STUPĚN DOK.	ČÍSLO VÝKRESU
PDPS	5.3

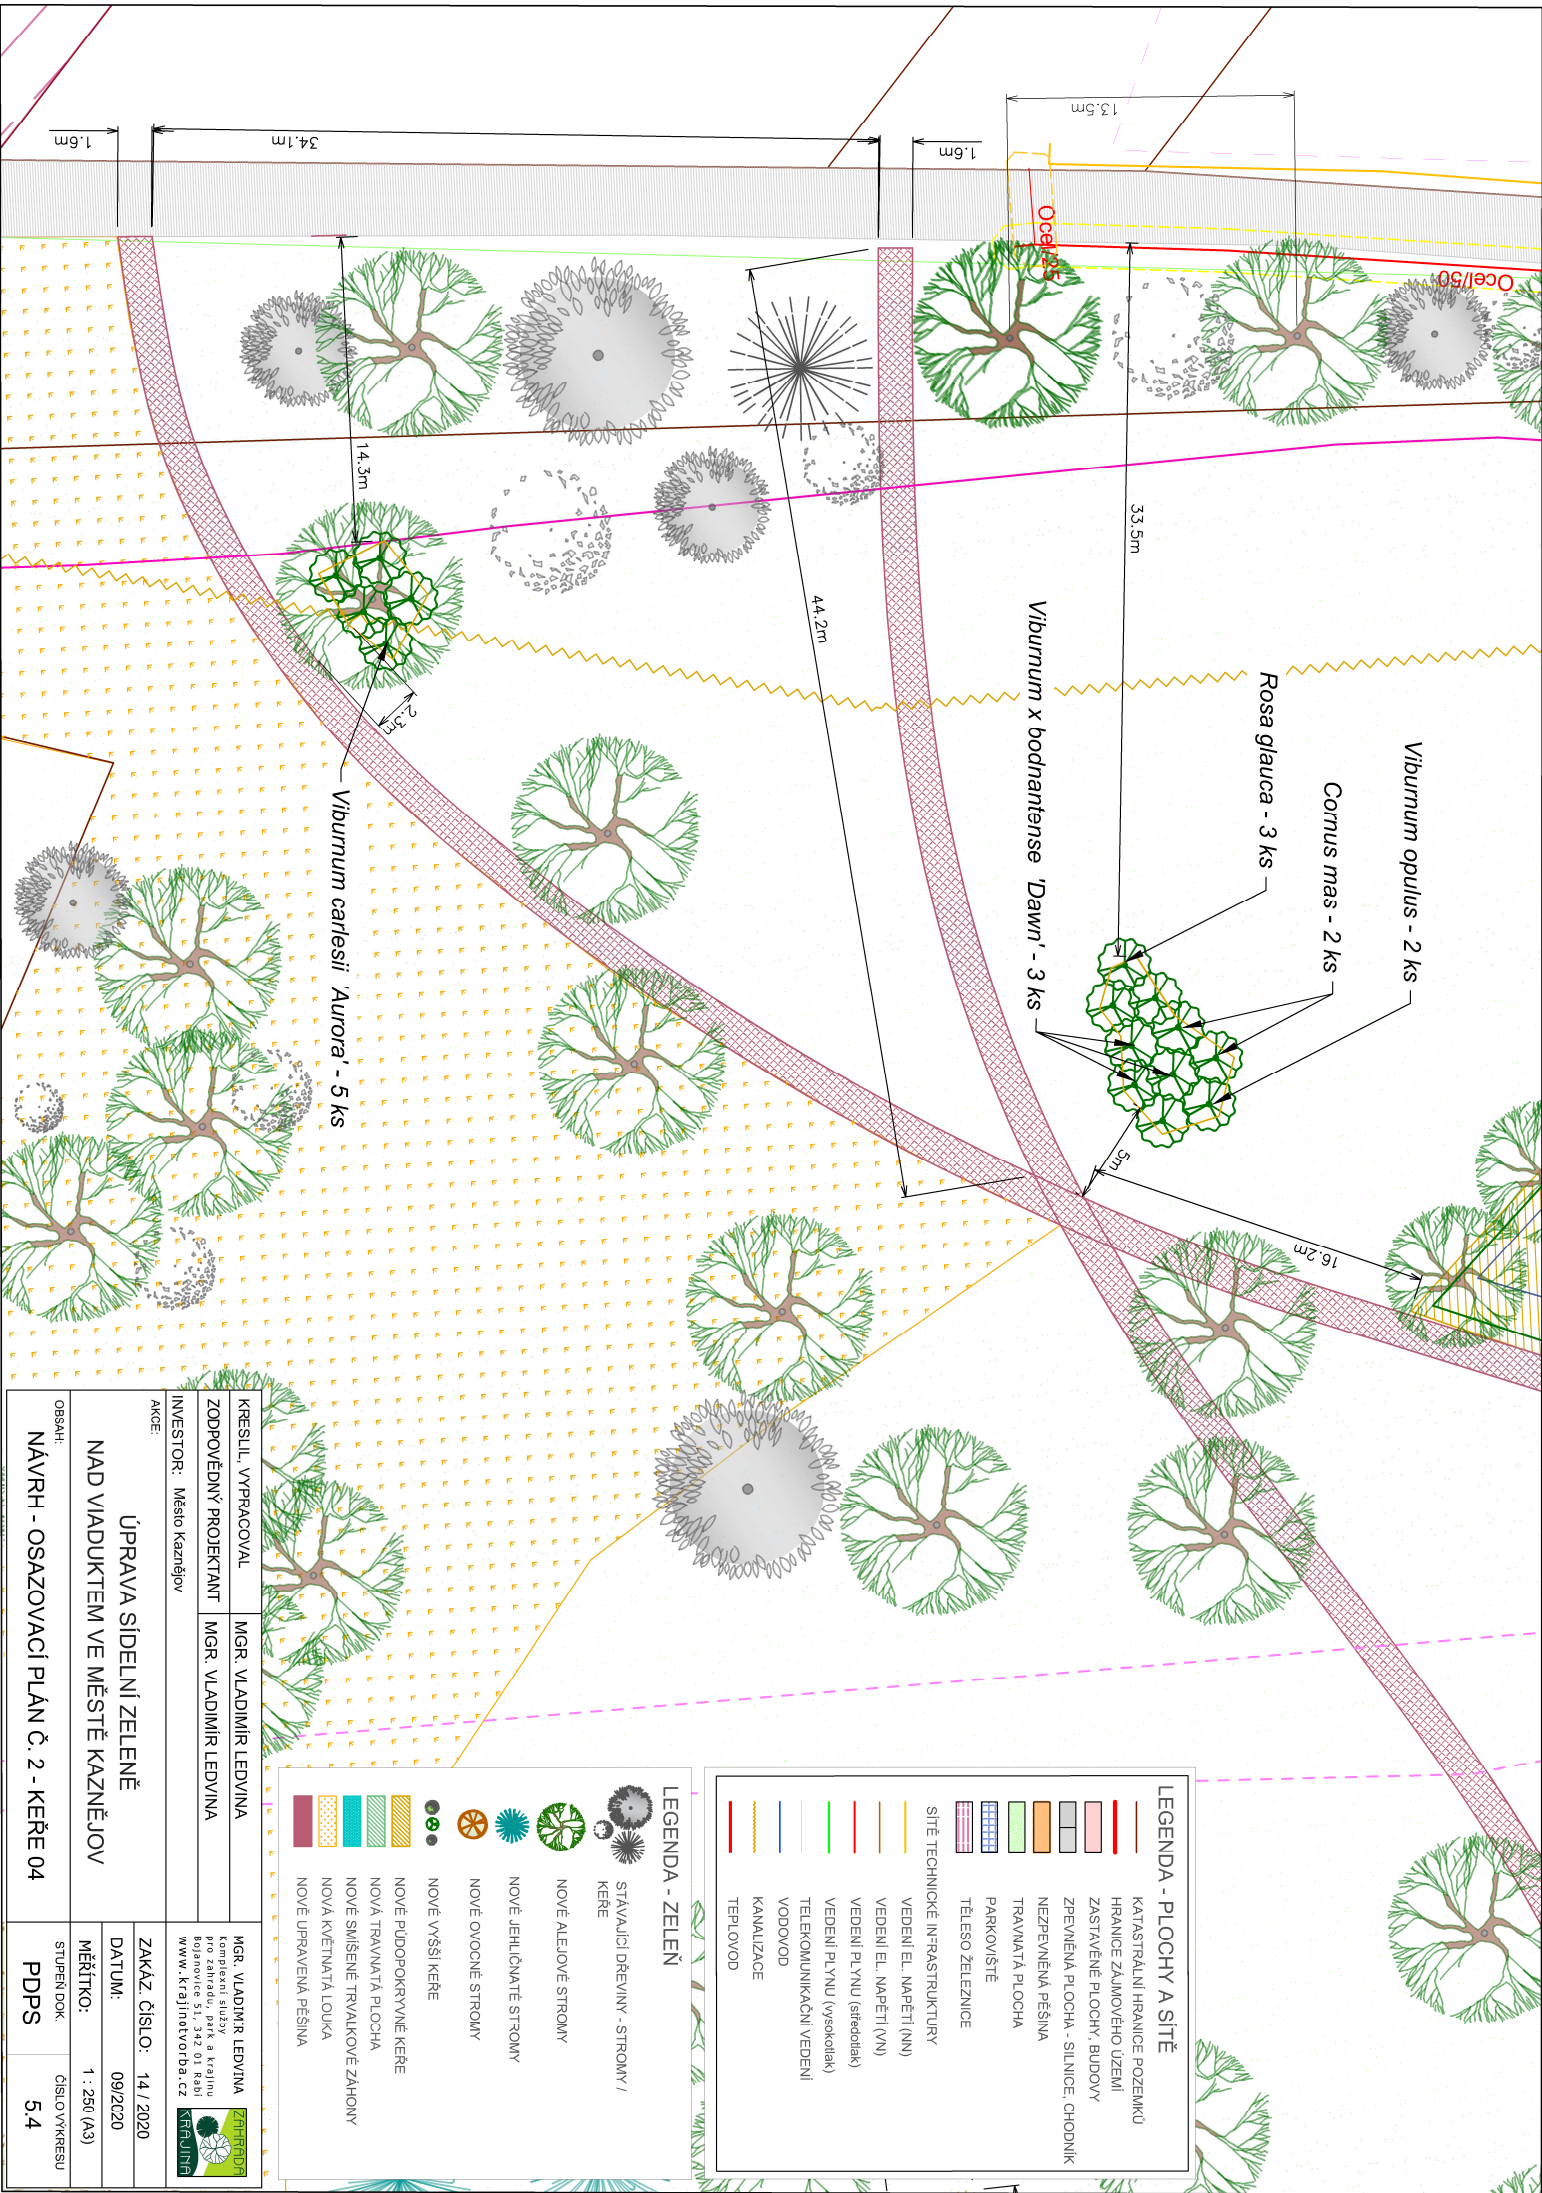

KRESLIL, VYPRACOVAL		MGR. VLADIMÍR LEDVINA	
ZODPOVĚDNÝ PROJEKTANT		MGR. VLADIMÍR LEDVINA	
INVESTOR: Město Kaznějov		MGR. VLADIMÍR LEDVINA	
AKCE:		MGR. VLADIMÍR LEDVINA	
ÚPRAVA SIDELNÍ ZELENE		kompletní služby pro zeleň, park a krajinu	
NAD VIADUKTEM VE MĚSTĚ KAZNĚJOV		Bojanovice 51, 442 01 Raabí	
NÁVRH - OSAZOVACÍ PLÁN Č. 2 - KERĚ 04		www.krajinativorba.cz	
ZAKAZ. ČÍSLO: 14 / 2020		ZAHŘADBA	
DATUM: 09/2020		KRAJINA	
MĚŘITKO: 1 : 250 (A3)		STUPEN DOK.	
PDPs		ČÍSLO VYKRESU	
5.4			

LEGENDA - PLOCHY A SÍTĚ	
	KATASTRALNÍ HRANICE POZEMKŮ
	HRANICE ZAJÍMOVÉHO ÚZEMÍ
	ZASTAVĚNÉ PLOCHY, BUDOVY
	ZPŘEVYŠNĚNÁ PLOCHA - SILNICE, CHODNÍK
	NEZPŘEVYŠNĚNÁ PLOCHA
	TRAVNATÁ PLOCHA
	PARKOVIŠTĚ
	TELESON ŽELEZNICE
SÍTĚ TECHNICKÉ INFRASTRUKTURY	
	VEDENÍ EL. NAPĚTÍ (NN)
	VEDENÍ EL. NAPĚTÍ (VN)
	VEDENÍ PLYNU (středotlak)
	VEDENÍ PLYNU (vysokotlak)
	TELEKOMUNIKAČNÍ VEDENÍ
	VODOVOD
	KANALIZACE
	TEPLOVOD

LEGENDA - ZELENĚ	
	STÁVAJÍCÍ DŘEVINY - STROMY / KERĚ
	NOVÉ ALERGOVÉ STROMY
	NOVÉ JEHLIČNATÉ STROMY
	NOVÉ OVOCNÉ STROMY
	NOVÉ VYŠŠÍ KERĚ
	NOVÉ PUDOPOKRYVNÉ KERĚ
	NOVÁ TRAVNATÁ PLOCHA
	NOVÉ SMÍŠENÉ TRVALKOVÉ ZAHONY
	NOVÁ KVĚTNATÁ LOUKA
	NOVÉ UPRAVENÁ PEŠINA