


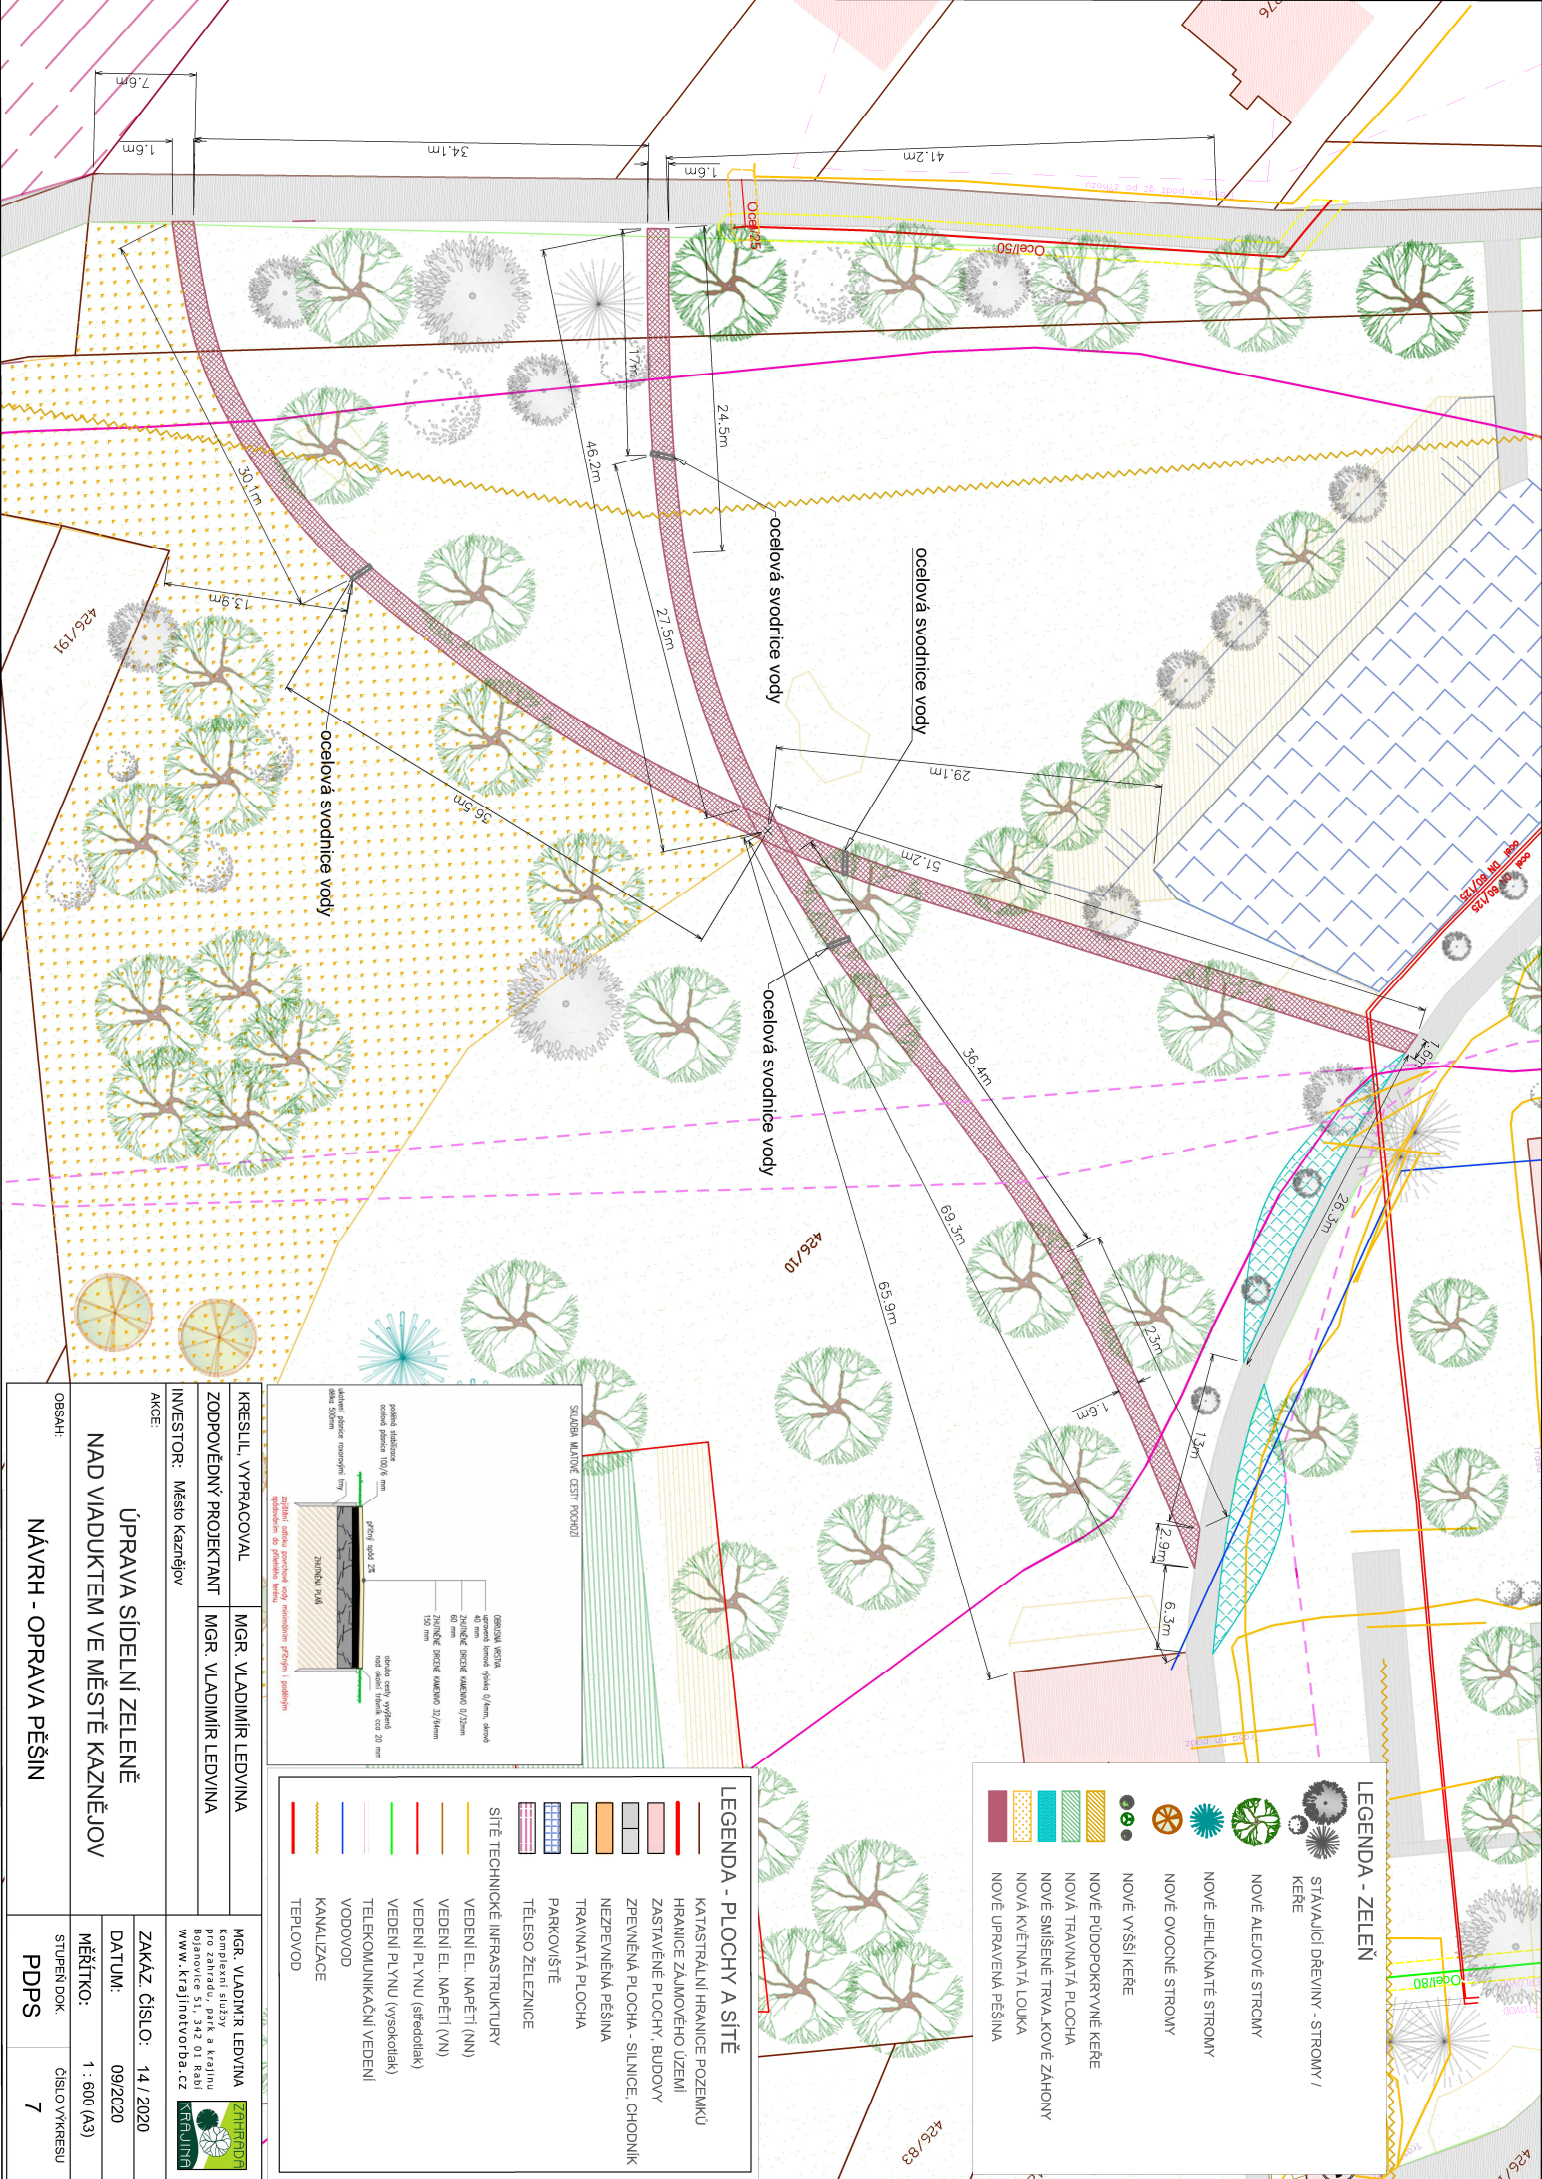


LEGENDA - ZELEN

- STAVAJÚCI DREVINY - STROMY / KERÉ
- NOVÉ ALIEJOVÉ STROMY
- NOVÉ JEHLIČNATE STROMY
- NOVÉ OVOCNÉ STROMY
- NOVÉ VYŠŠIE KERÉ
- NOVÉ PUDOPOKRYVNÉ KERÉ
- NOVÁ TRAVNATÁ PLOCHA
- NOVÉ SMIEŠNE TRVA, KOVÉ ZAHONY
- NOVÁ KŤENATÁ LOUKA
- NOVÉ UPRAVEVNÁ PĚŠINA

LEGENDA - PLOCHY A SÍŤ

- KATASTRÁLNI HRANICE POZENKU
- HRANICE ZÁJMŮVĚHO UZEMÍ
- ZASTAVĚNÉ PLOCHY, BUDOVI
- ZPEVNĚNÁ PLOCHA - SILNICE, CHODNÍK
- NEZPEVNĚNÁ PĚŠINA
- TRAVNATÁ PLOCHA
- PARKOVISTĚ
- TELESO ZELENICE
- SÍŤ TECHNICKÉ INFRASTRUKTURY
- VEDENÍ EL. NAPĚTÍ (NN)
- VEDENÍ EL. NAPĚTÍ (VN)
- VEDENÍ PL.VNU (středotlak)
- VEDENÍ PL.VNU (vysokotlak)
- TELEKOMUNIKAČNÍ VEDENÍ
- VODOVOD
- KANALIZACE
- TEPLOVOD

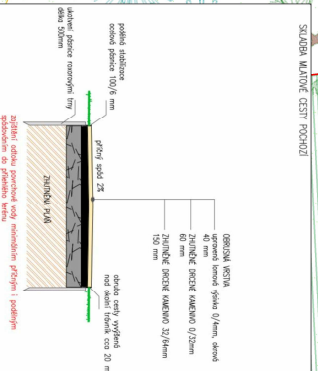

KRESLIL, VYPRACOVAL	MGR. VLADIMÍR LEDVINA
ZODPOVĚDNÝ PROJEKTANT	MGR. VLADIMÍR LEDVINA
INVESTOR	Město Kaznějov
AKCE	ÚPRAVA SÍDELNÍ ZELENĚ NAD VIADUKTEM VE MĚSTĚ KAZNĚJOV
OBSAH:	NÁVRH - OPRAVA PĚŠIN
MGR. VLADIMÍR LEDVINA	ZAHŮBNÁ
kompletní služby pro zahradu, park a krajinu Bojanovice 51, 442 01 Raabí www.krajinivtorba.cz	
ZAKAZ. ČÍSLO:	14 / 2020
DATUM:	09/2020
MĚŘITKO:	1 : 600 (A3)
STUPĚN DOK.	ČÍSLO VÝKRESU
PDPS	7