



PŮDORYS – KANALIZACE

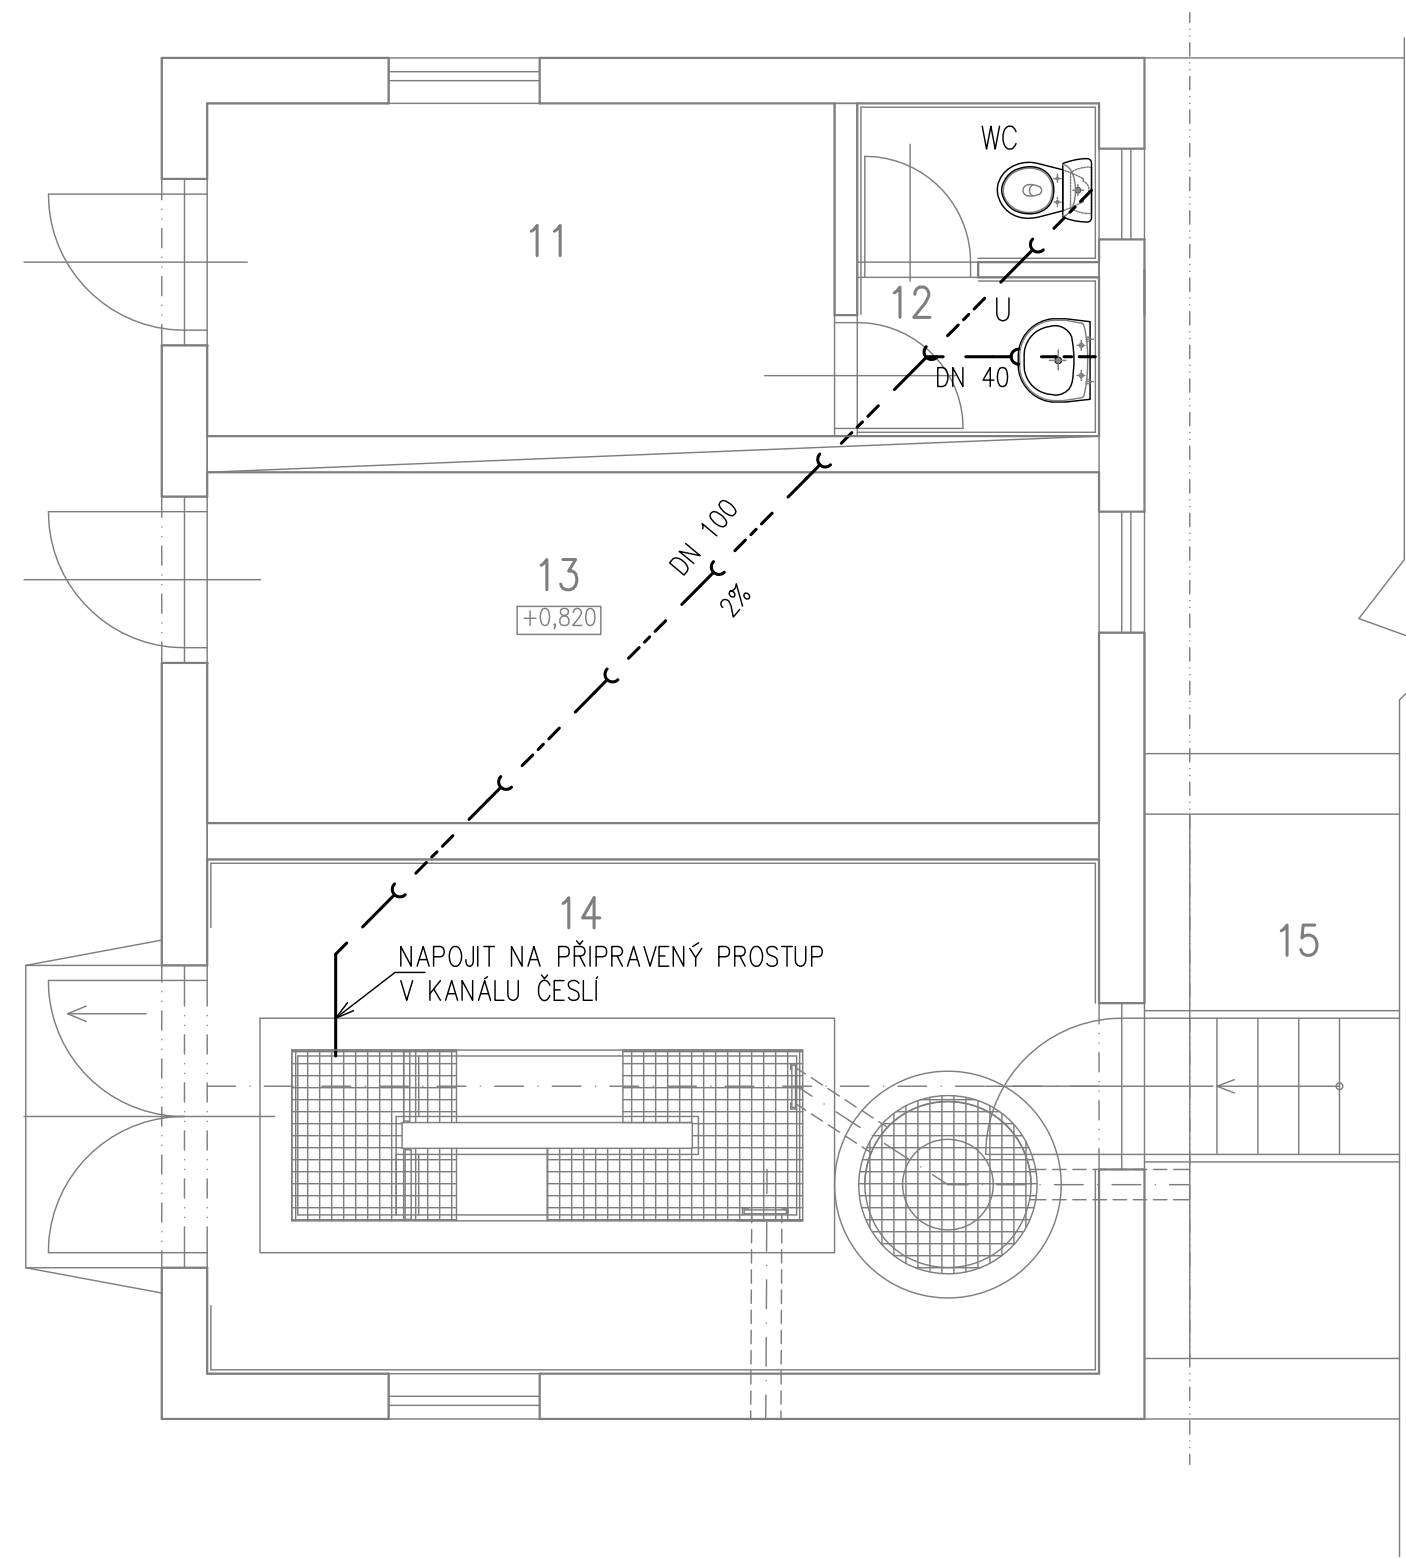

POZNÁMKA

PŘI PROSTUPU POTRUBÍ PŘES ZÁKLADOVÉ BETONOVÉ DILCE BUDE POTRUBÍ ULOŽENO V OCELOVÝCH CHRÁNIČKÁCH

PŮDORYS – VODOVOD

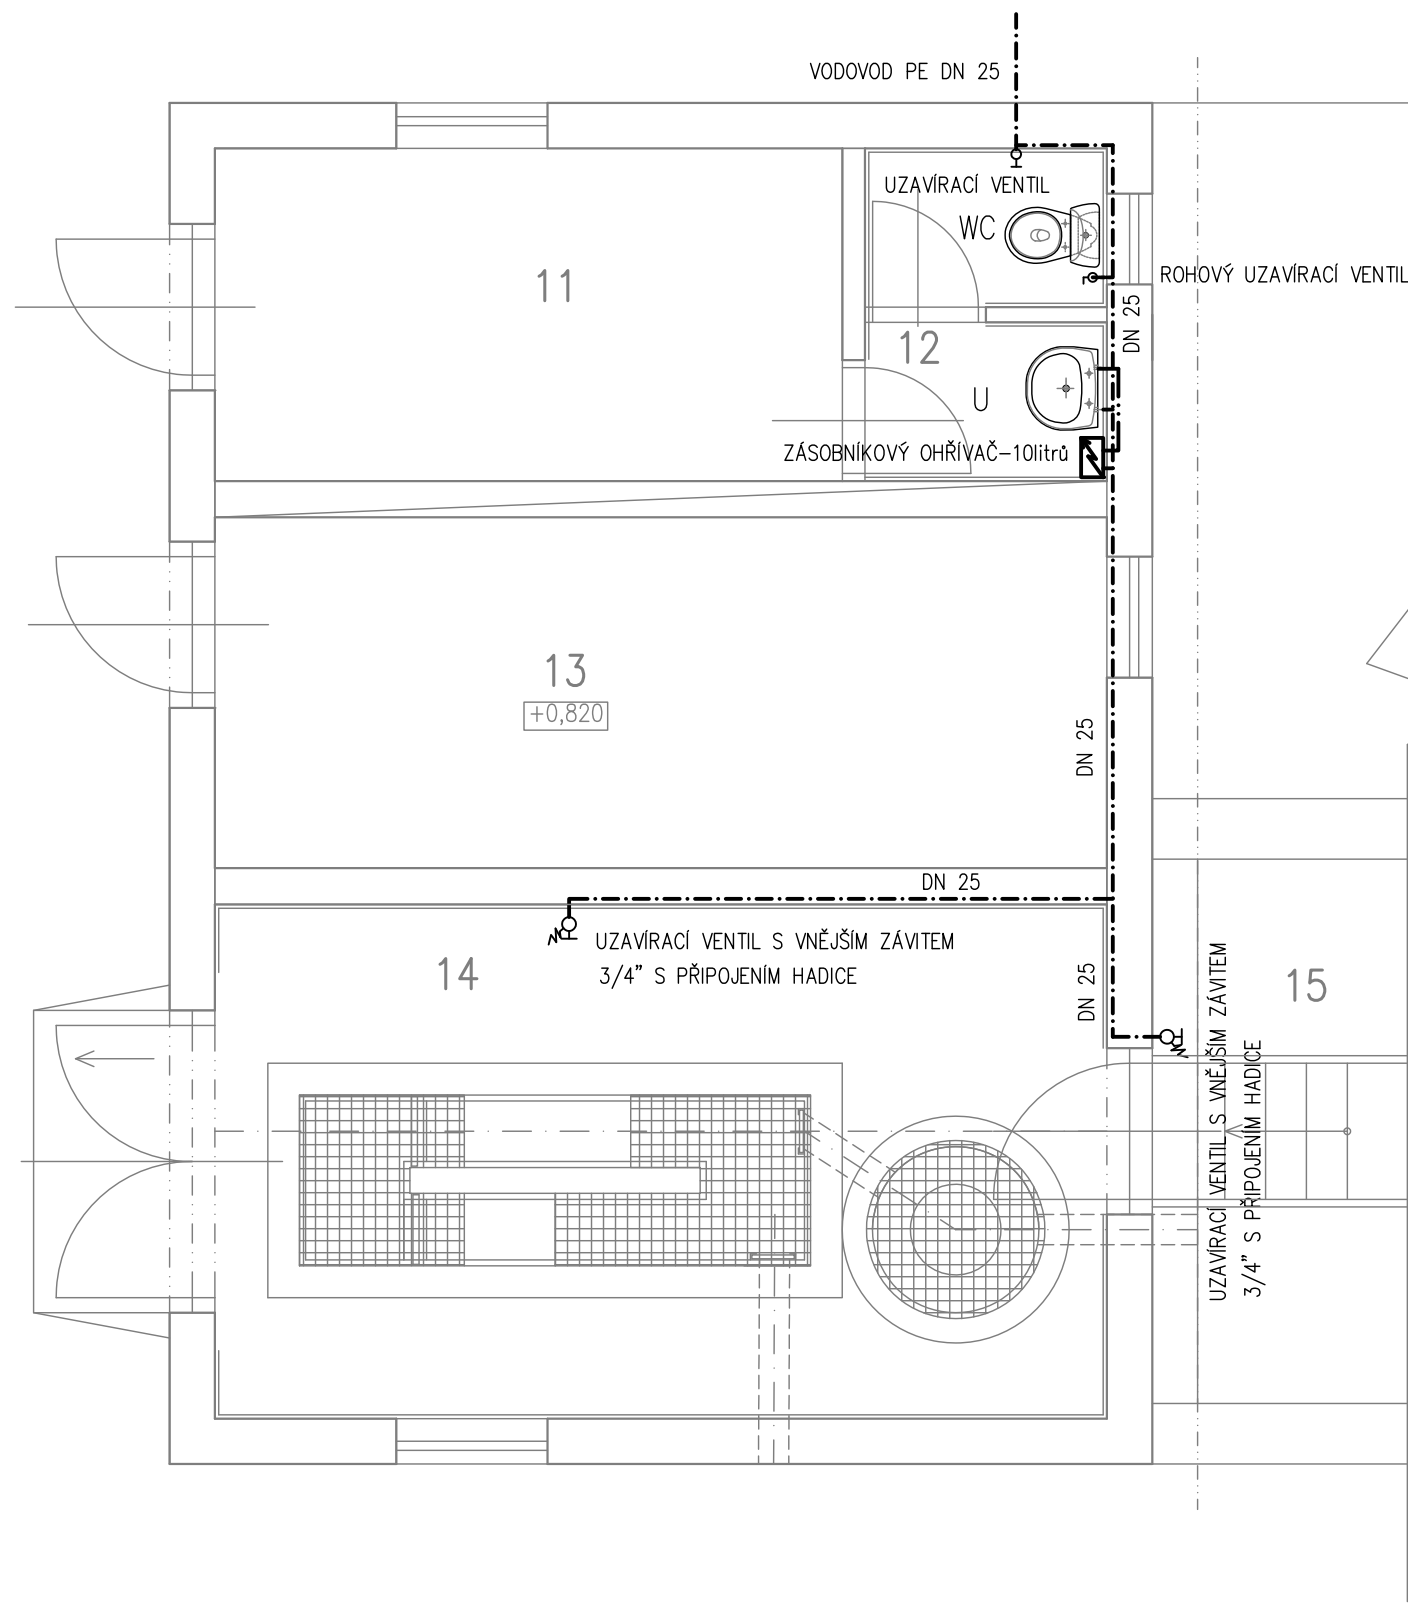

LEGENDA POTRUBÍ KANALIZACE:

	vnitřní rozvod kanalizačního potrubí z PVC
DN 100	– 9m
DN 40	– 2,2m


Legenda zařizovacích předmětů

značka	název + popis	počet
WC	kombi klozet keramický se spodním napojením	1
U	umyvadlo keramické	1

LEGENDA POTRUBÍ VODOVODU:

	Rozvod studená voda – 13,5m
	Rozvod teplá voda – 1m

±0,00 = 460,63 B.p.v. – horní hrana nádrží

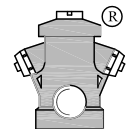VYPRACOVAL	KONTROLOVAL	ZODP.PROJ.	HIP	PROVOD inž. spol. s r.o. V Podhájí 226/28 400 01 Ústí n/L tel.: 475 201 580 provod@provod.cz http://www.provod.cz 		
Ing.E.VIDLÁKOVÁ	ING.J.MALÁ	Ing.P.PLICHTA	ING.J.MALÁ			
STAV. ÚŘAD: MÚ TACHOV, ODBOR ŽIVOTNÍHO PROSTŘEDÍ				FORMÁT	3xA4	ČÍSLO PARÉ
INVESTOR: OBEC BROD NAD TICHOU, BROD NAD TICHOU 96, 348 05 PLANÁ				ÚČEL	PD k VZ	
STAVBA : BROD NAD TICHOU - ČOV A SPLAŠKOVÁ KANALIZACE SO.01.01 OBJEKT ČOV				DATUM	08/2018	
				MĚŘÍTKO	1:50	
				kótováno v	mm	
OBSAH: ZTI – KANALIZACE, VODOVOD				Č.ZAKÁZKY	299	D1.1_01–14
				Č.VÝKRESU		