

KRIŽAN - PROJEKCE, MONTÁŽ A REVIZE

ELEKTROINSTALACE, HROMOSVOD, MĚŘENÍ A REGULACE

STRÁŽKY 21, 403 40, ÚSTÍ NAD LABEM, tel./fax. 472 743 567, mobil 603 709 577

MR-05 – ZAPOJENÍ OKRUHŮ M+R


OKRUH	NÁZEV OKRUHU	LIST č.
1 –	Analogové vstupy.....	05.1,2
2 –	Binární vstupy.....	05.3-6
3 –	Binární výstupy.....	05.7-9
4	Napájení rozváděče.....	05.10
5	Rozváděč DT – čelní deska.....	05.11

ZODP. PROJEKTANT	VYPRACOVAL	TECHN. KONTROLA	KRIŽAN-PROJEKCE, MONTÁŽ, REVIZE <i>Strážky 21 403 40 Ústí nad Labem Tel. 603 709 577 vl.krizan@seznam.cz</i>	
Ing.Vlastimil Křižan	Ing.Vlastimil Křižan			
Investor: Obec Brod nad Tichou				
Název akce: BROD NAD TICHOU – ČOV A SPLAŠKOVÁ KANALIZACE <i>Měření a regulace ČOV</i>			Místo:	Brod nad Tichou
			Účel :	DPS
			Zak. číslo:	03/2018
			Datum :	Říjen 2018

ROZVÁDĚČ


PROVOZ

ČIDLÁ

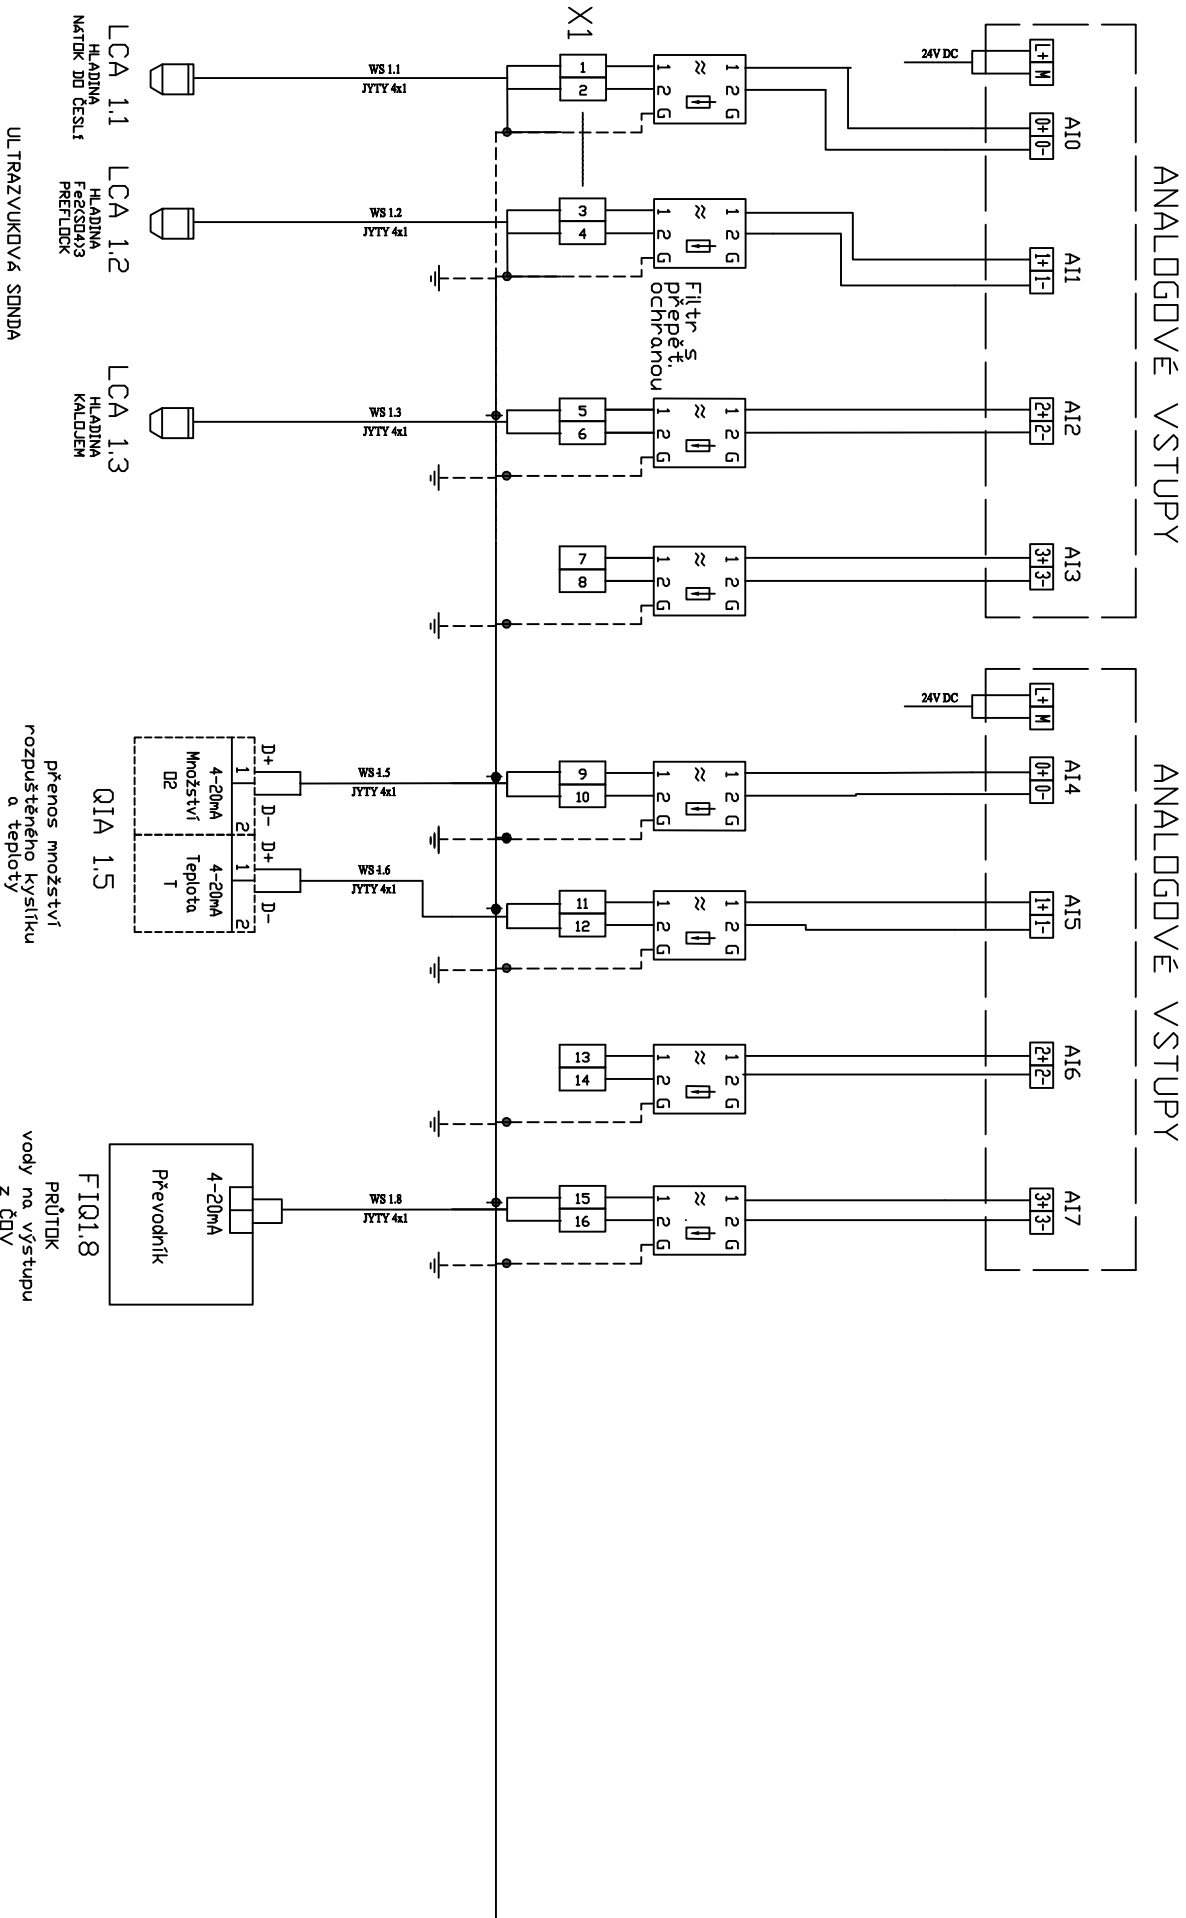

PROVODNÍK spol. s r.o. v Početní 226/28 400 01 Ústí n.L. tel.:475 201 580	DATUM	10./2018	ČJUV BRDID NAD TICHOU PROVODNÍK SLOUBER MAR	ANALOGOVÉ VSTUPY KOMUNIKAČNÍ MODUL	Zak.č.03/2018 MR-05.1
	NAVRHL	V.KRÍŽAN			

ZMĚNA:

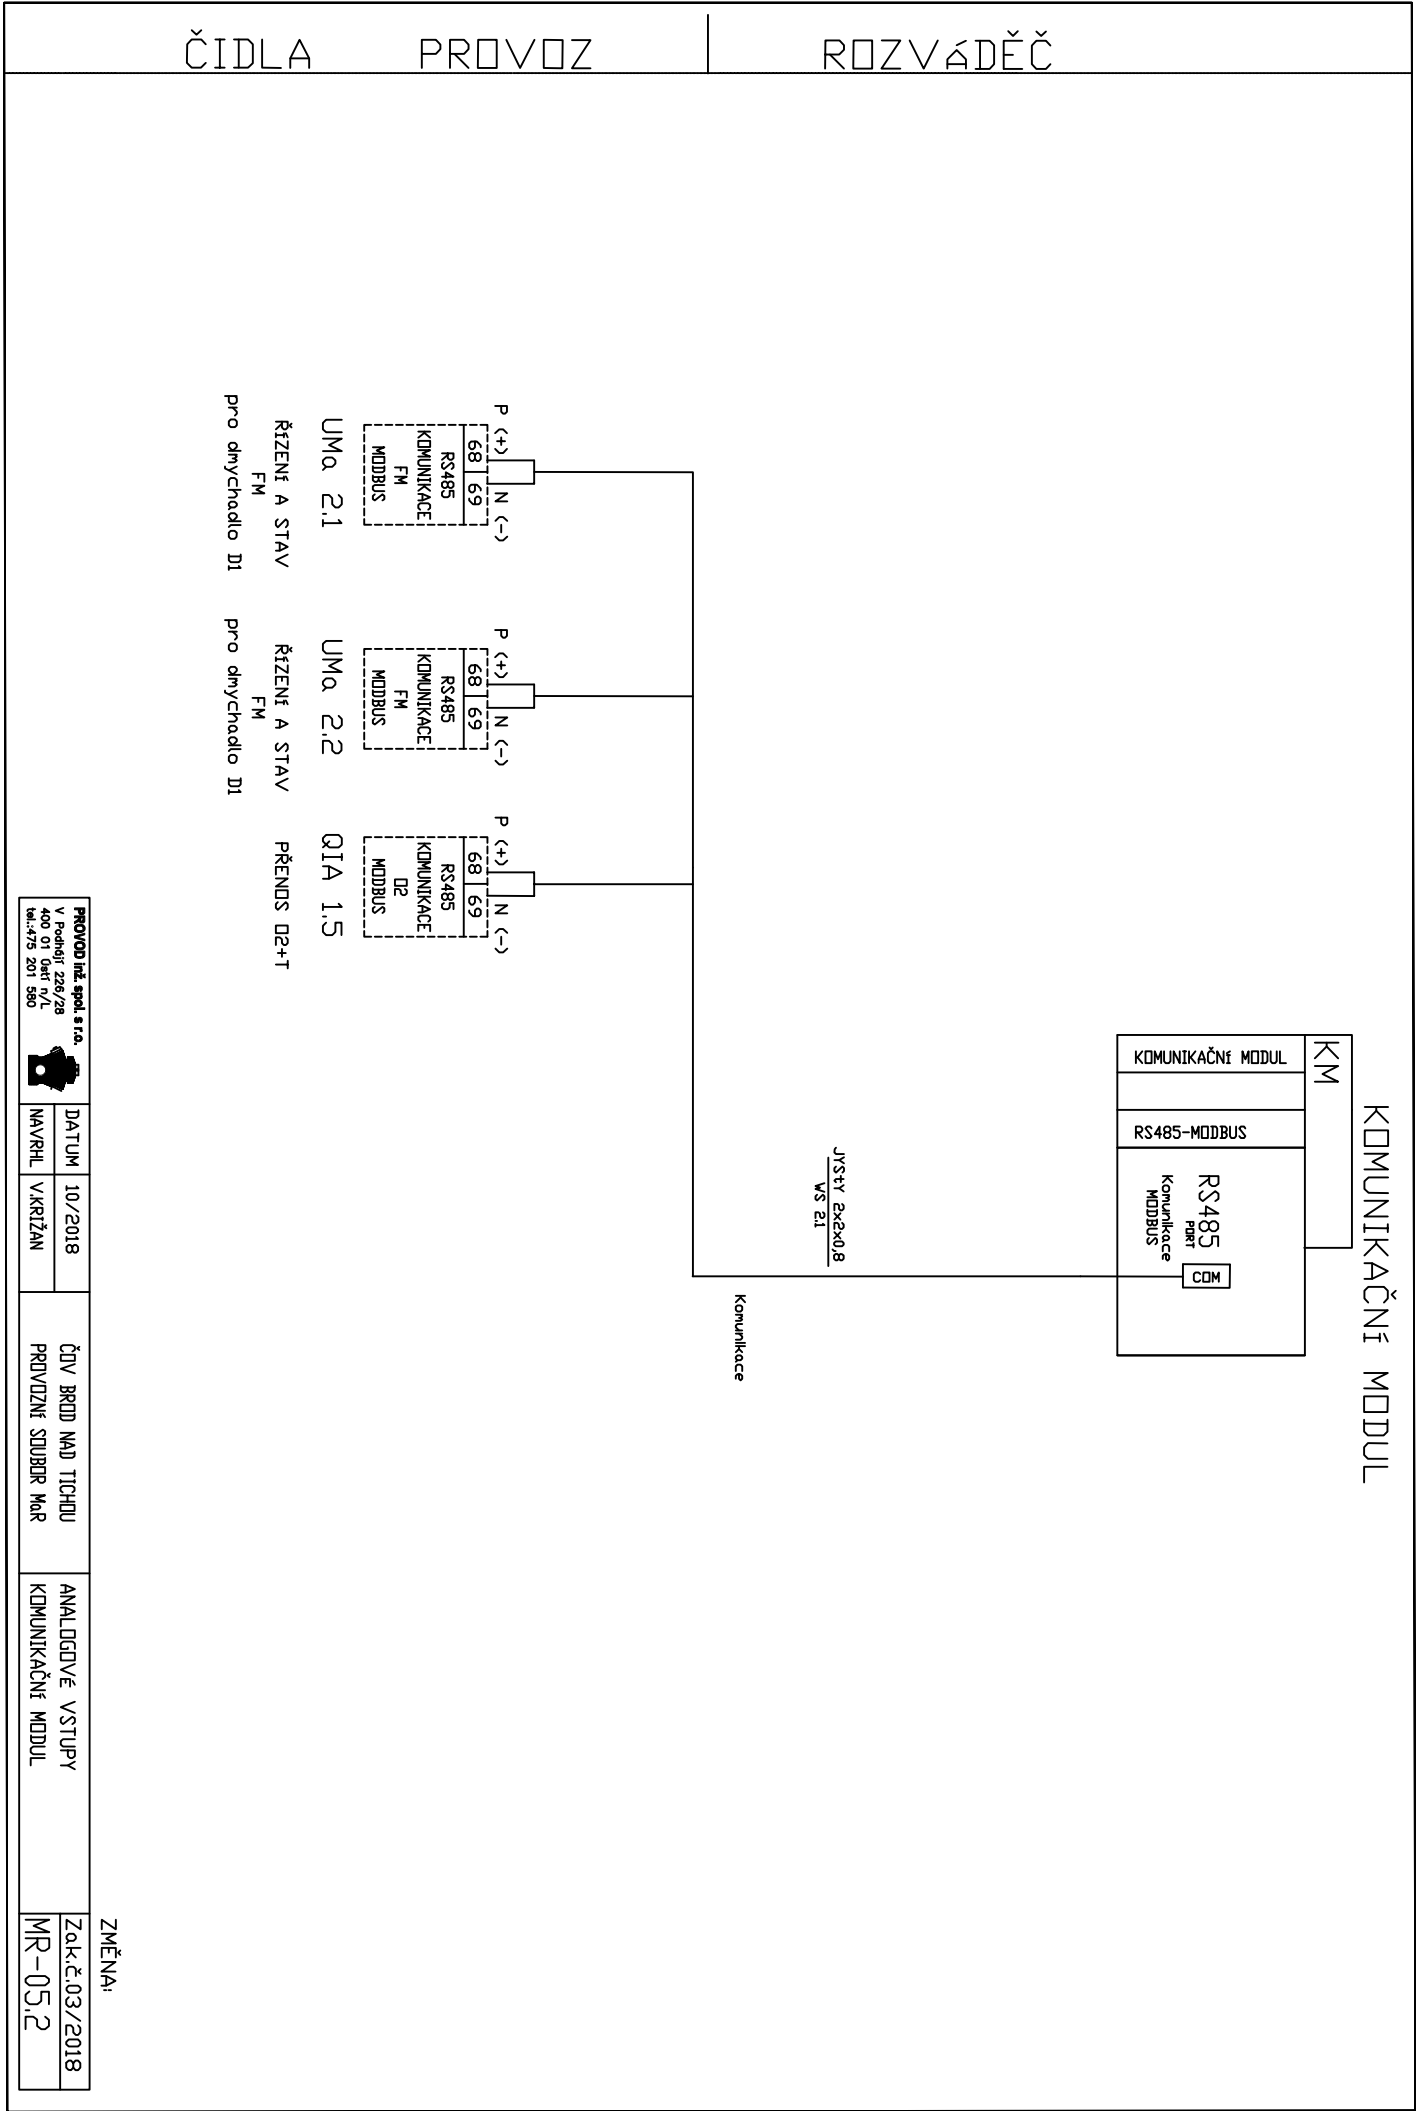


ZMĚNA:

PROVOZ inž. spol. s r.o.	DATUM	10/2018	ČOV BRD NAD TÍCHOU	ANALOGOVÉ VSTUPY	Zak.č.03/2018
V Počet 226/28 400 01 Ústí n/L tel.:475 201 580	NAVRHL	VAKIŽAN	PROVOZNÍ SOUBOR MGR	KOMUNIKAČNÍ MODUL	MR-05.2
					

PROVOZ

ROZVÁDĚČ M&R

BINÁRNÍ VSTUPY

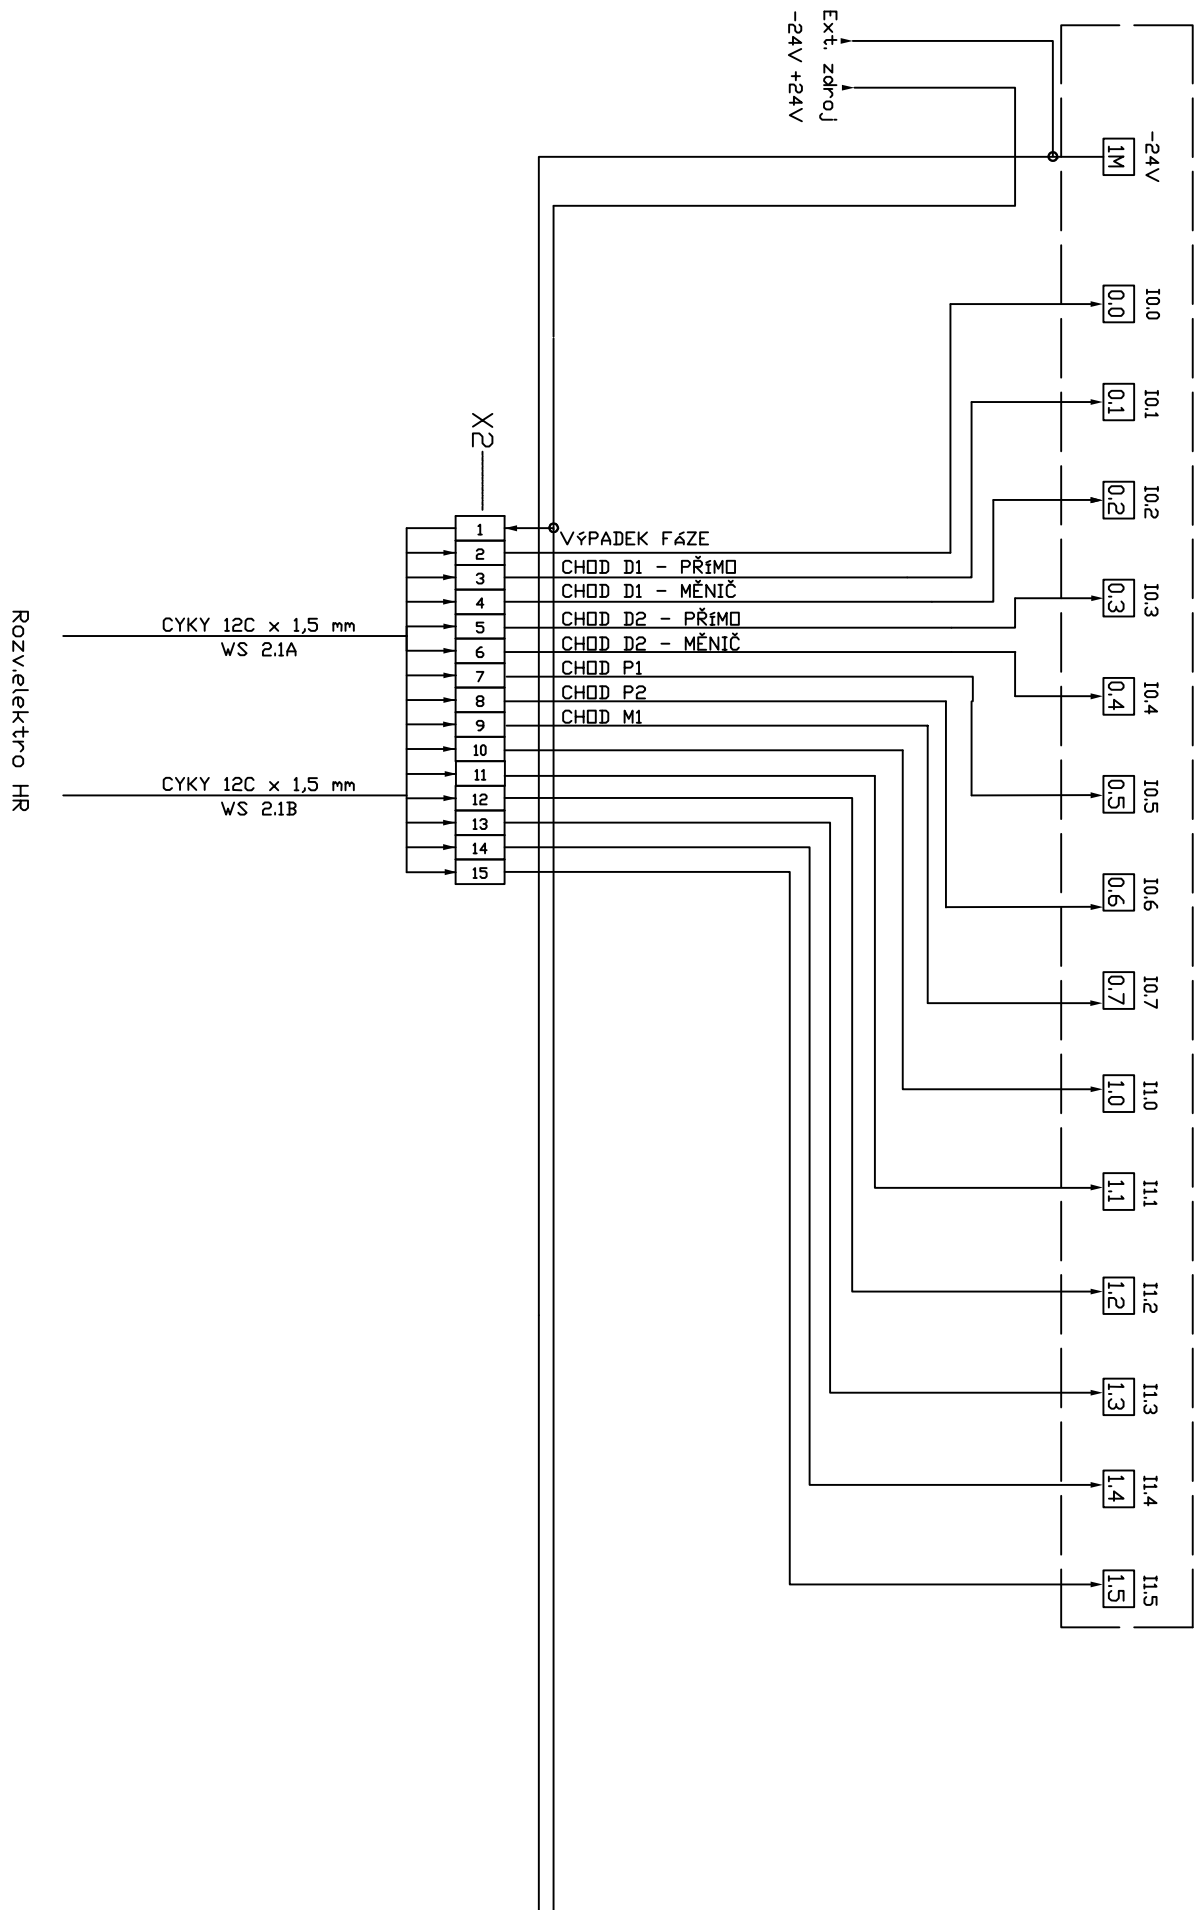

Rozv. elektro HR

CYKY 12C x 1,5 mm
WS 2.1A

CYKY 12C x 1,5 mm
WS 2.1B

PROVOZ inž. spol. s r.o.
V Podolí 226/28
400 01 Ústí n/L
tel.: 475 201 560



DATUM
10/2018
NAVRHL
VAKRŽAN


ČOV BRD MAD TICHOU
PROVIZNÍ SPOLEČNOST M&R

BINÁRNÍ VSTUPY

ZMĚNA:
MR-05.3

Zak.č. 03/2018

BINÁRNÍ VSTUPY

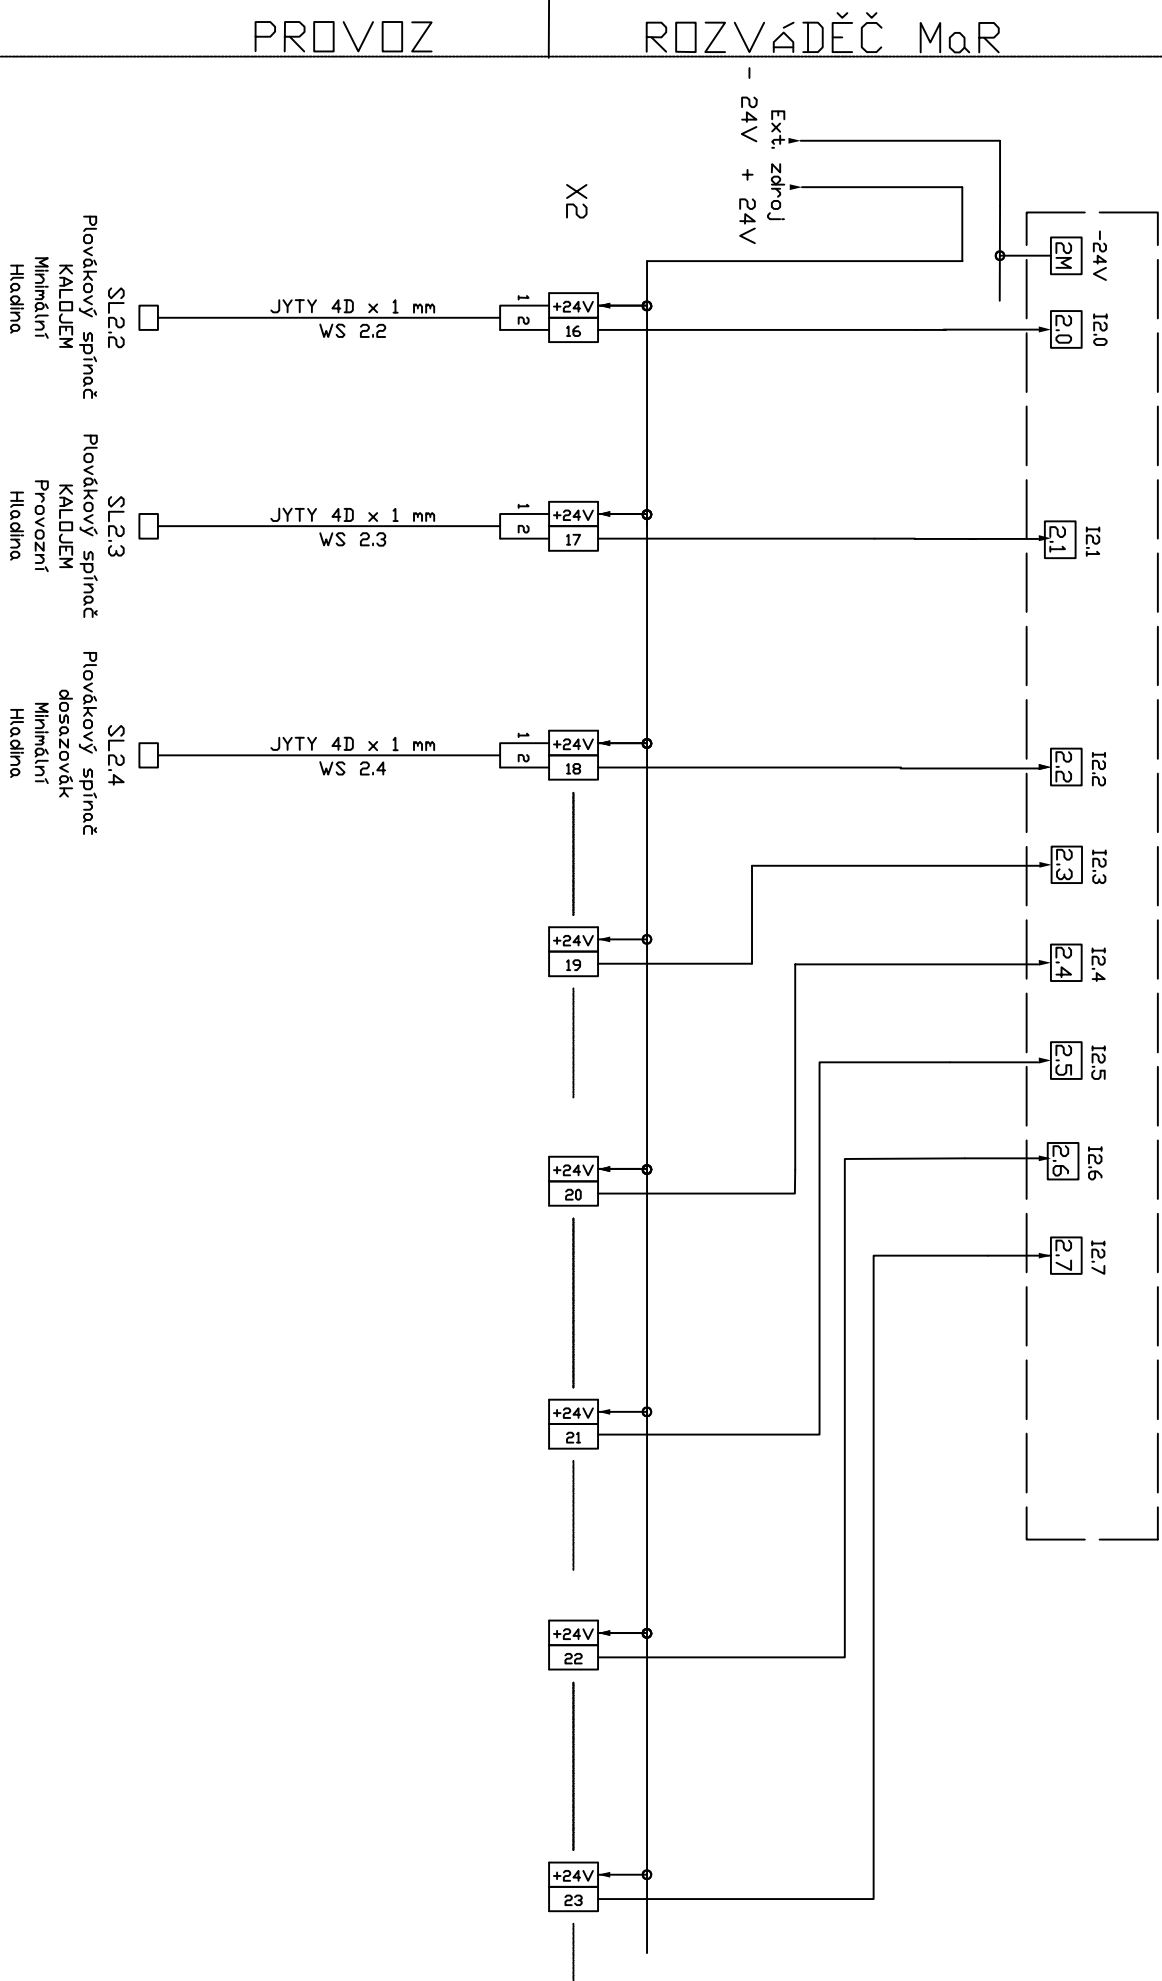

PROVOZ Inž. spol. s r.o.
V Podhájí 226/28
400 01 Ústí n/L
tel.: 475 201 560



DATUM 10/2018
NAVRHL V.KRÍŽAN


ČOV BRD NAD TICHOU
PROVOZNÍ SOUTOK M&R

BINÁRNÍ VSTUPY

ZMĚNA:
MR-05.4

Zak.č. 03/2018

BINÁRNÍ VSTUPY

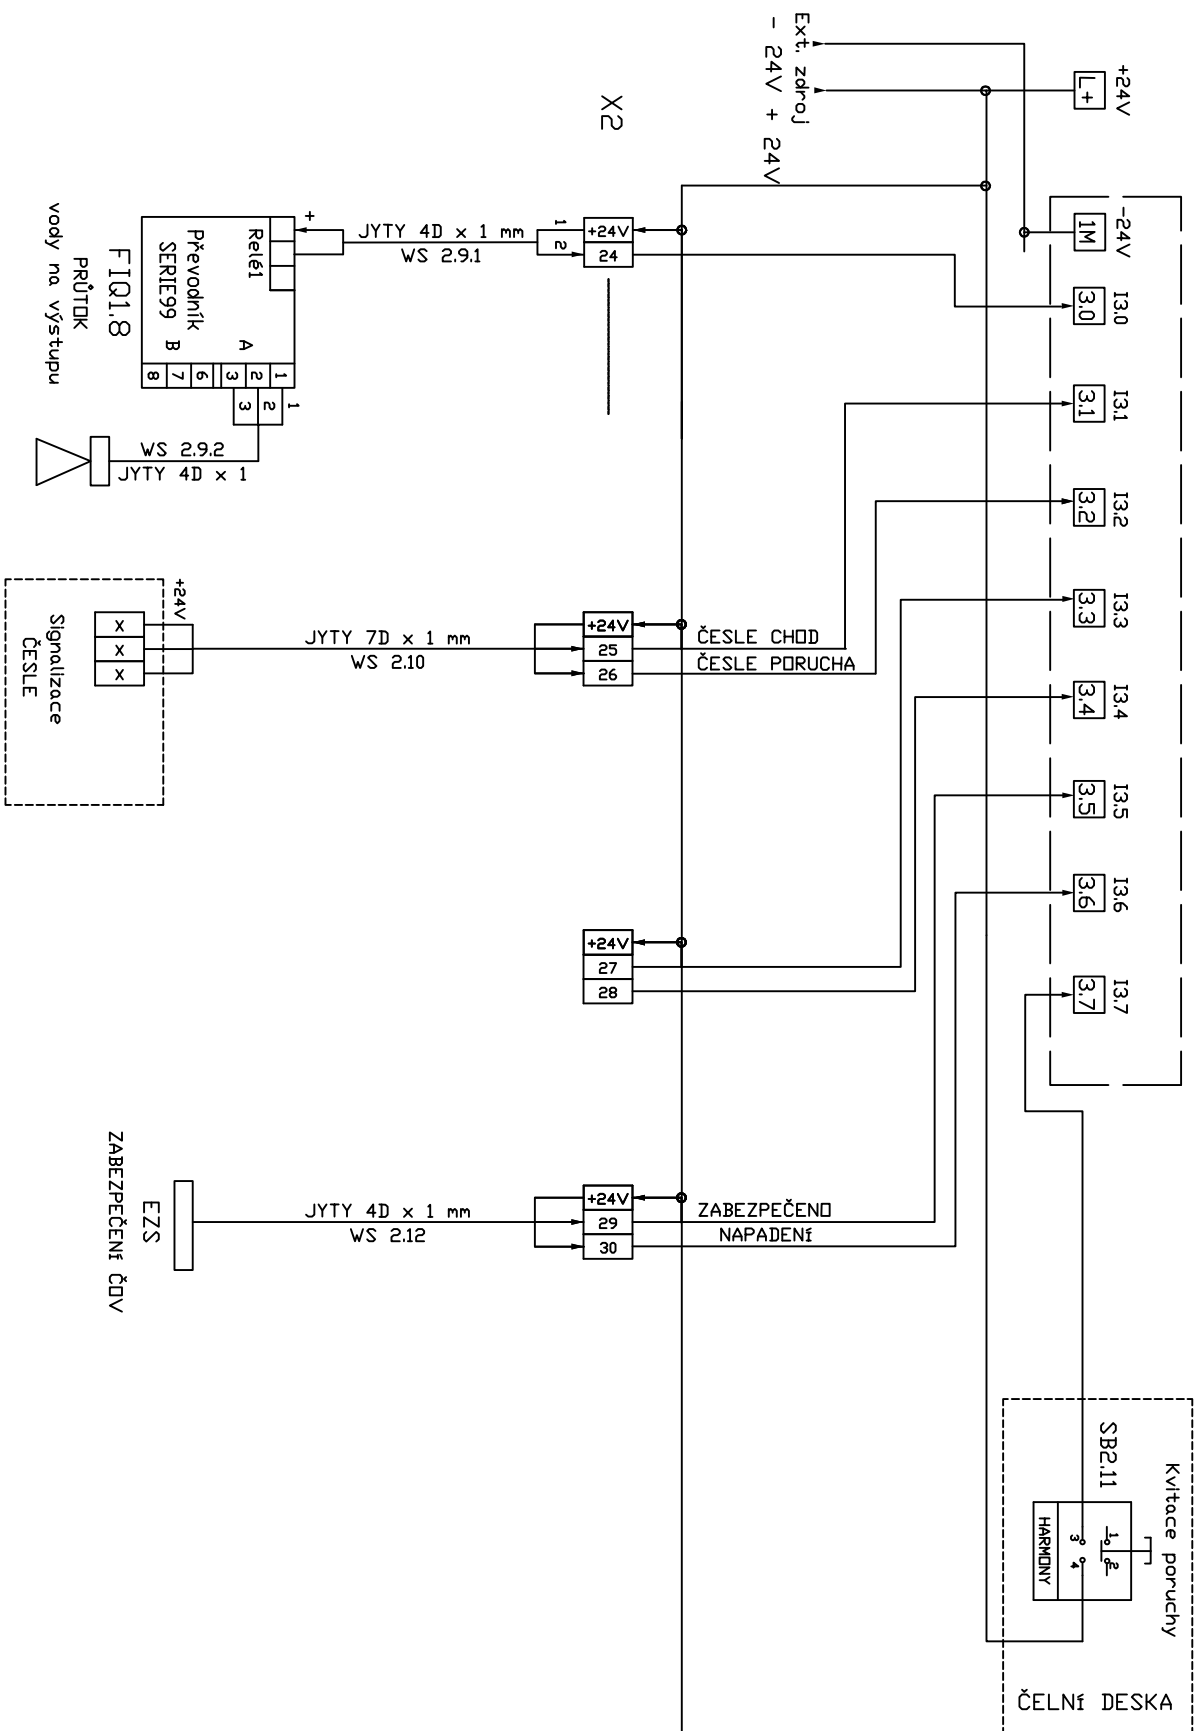

PROVOZ

ROZVÁDĚČ M&R

PROVOZ inž. spol. s r.o.
v Podhoří 226/28
400 01 Opat. n/L
tel.: 475 201 580



DATUM
10/2018
NAVRHL
V KŘÍŽAN

ČOV BRD NAD TICHOU
PROVOZNI SPOUBR M&R

BINÁRNÍ VSTUPY


Zak.č. 03/2018
MR-05.5

ZMĚNA:

PROVOZ

ROZVÁDEČ M&R

BINÁRNÍ VSTUPY

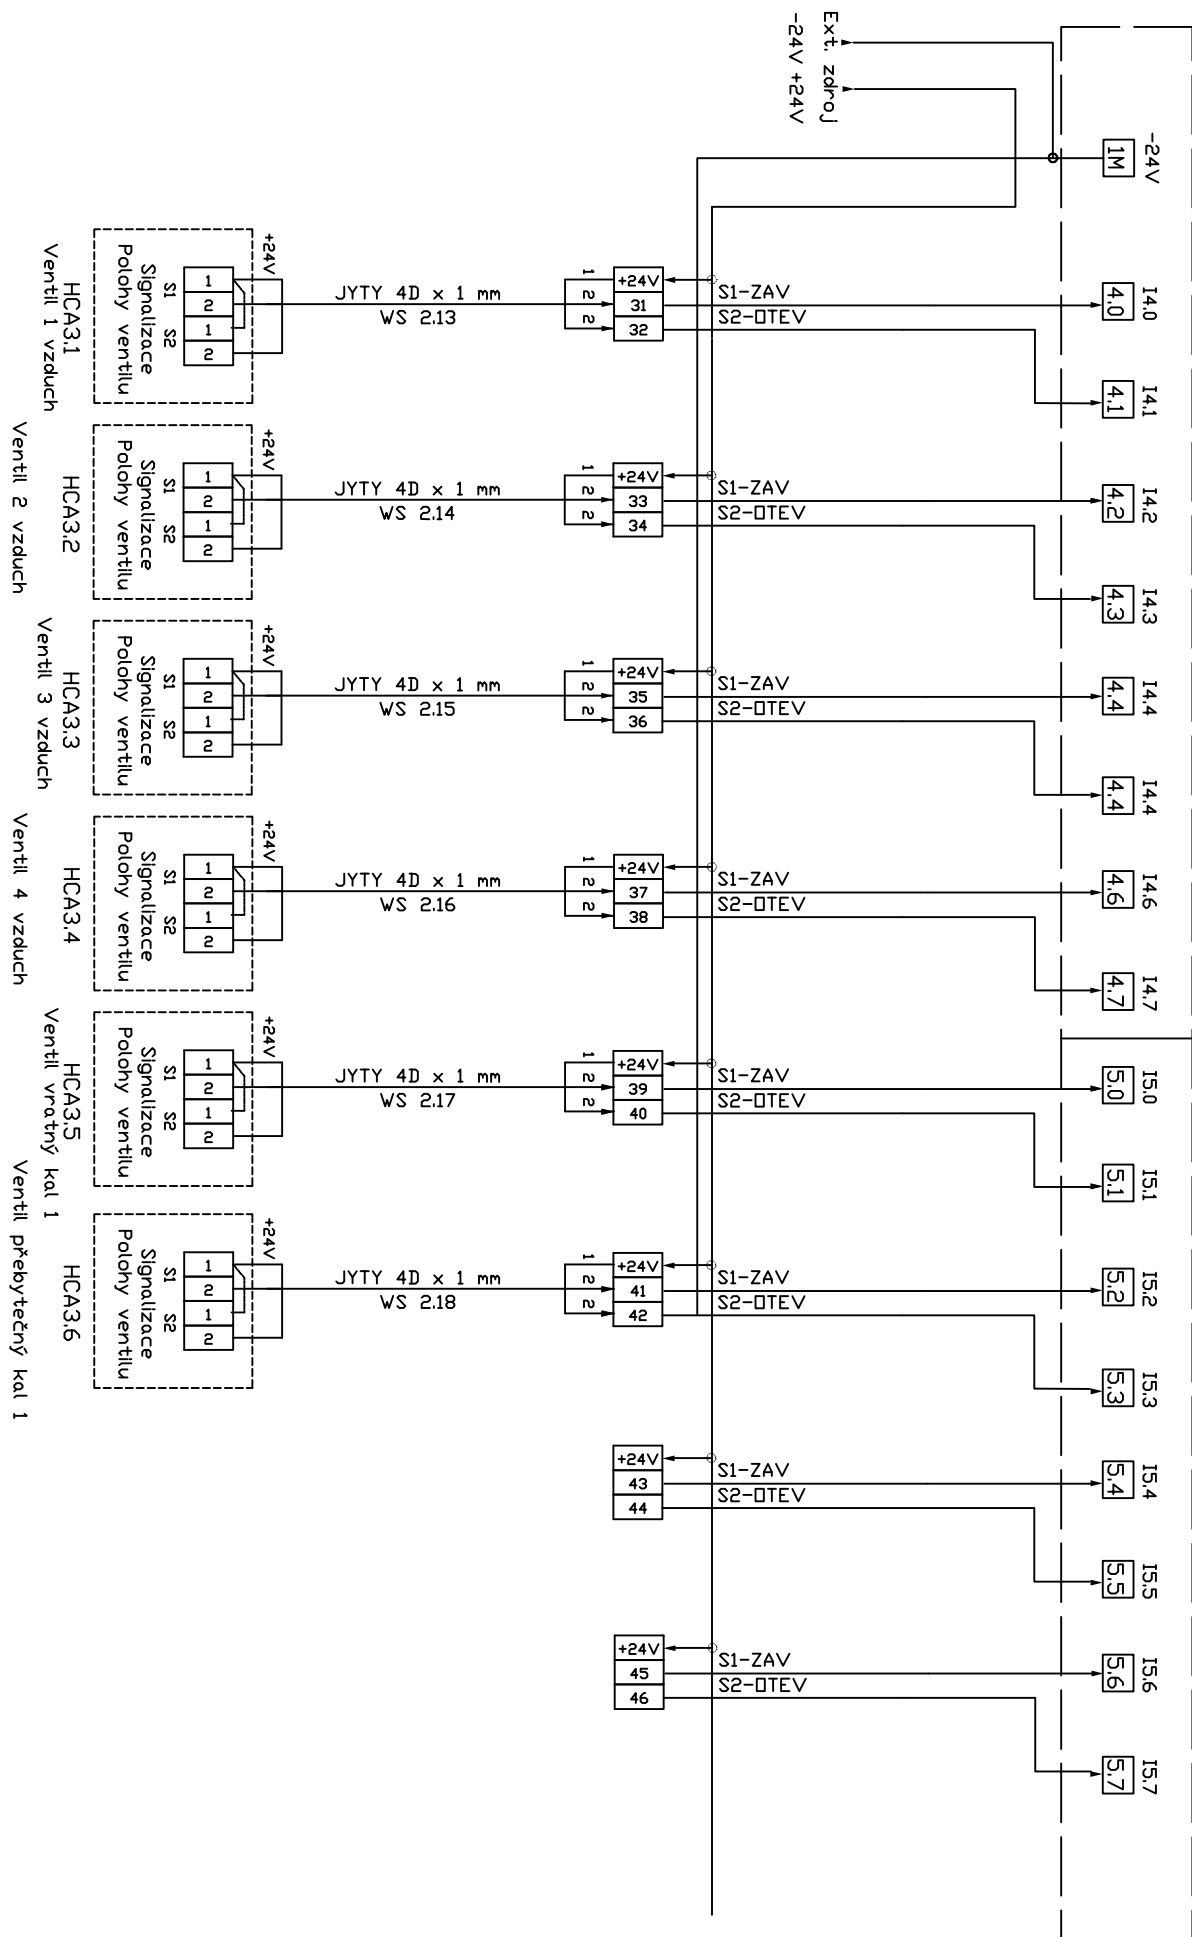

PROVOZ
V Podnětí 226/28
400 01 Opatovice
tel.: 475 201 360



DATAUM
10/2018
NAVRHL
V.KRÍŽAN

ČOV BRDŮ NAD TICHOU
PROVOZNÍ SOUTOK M&R

BINÁRNÍ VSTUPY
Zak.č.03/2018
MR-05.6

BINÁRNÍ VÝSTUPY

ROZVADĚČ M&R


PROVOZ

ZAPNOUT
Rozváděč
elektro HR

3.1

ZAPNOUT
Rozváděč
elektro HR

3.2

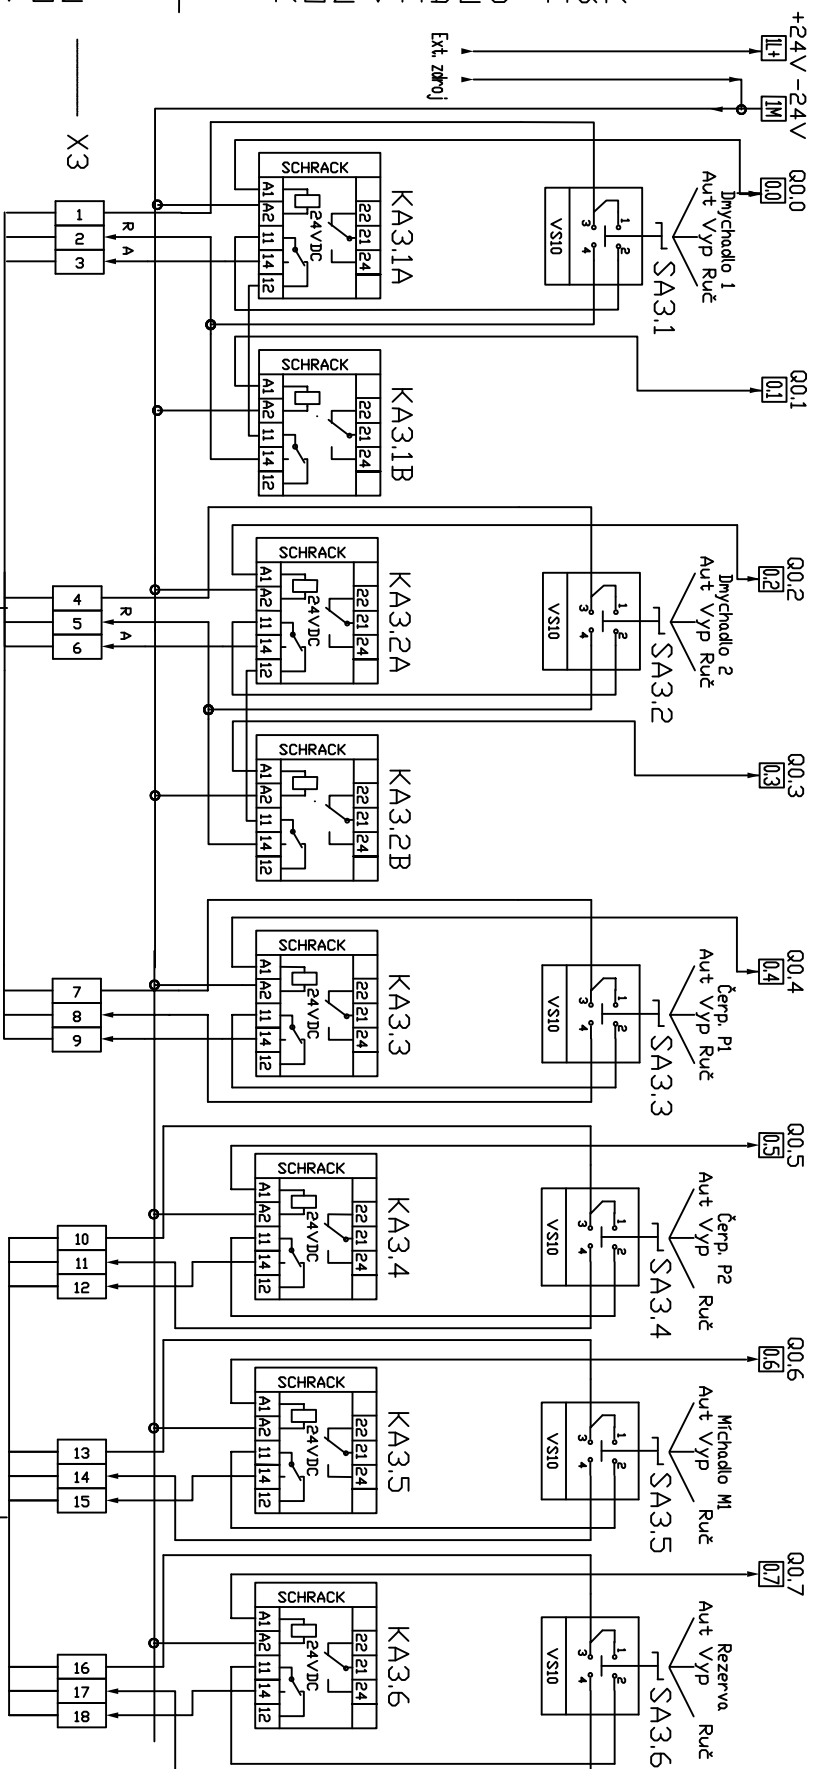

PROVOZ inž. spol. s r.o.		DATUM		ČOV BRD MAD TICHOU		BINÁRNÍ VÝSTUPY	
V Podnik 226/28		10/2018		PROVOZNI SPOUBOR M&R		Zak.č.03/2018	
400 01 Ústí n/L		NAVRHL		V KŘIŽAN		MR-05.7	
tel.:475 201 580		KRESLIL					


ROZVADEČ M_aR

MR-05.8

ROZVÁDEČ

PROVOZ

ČIDLA

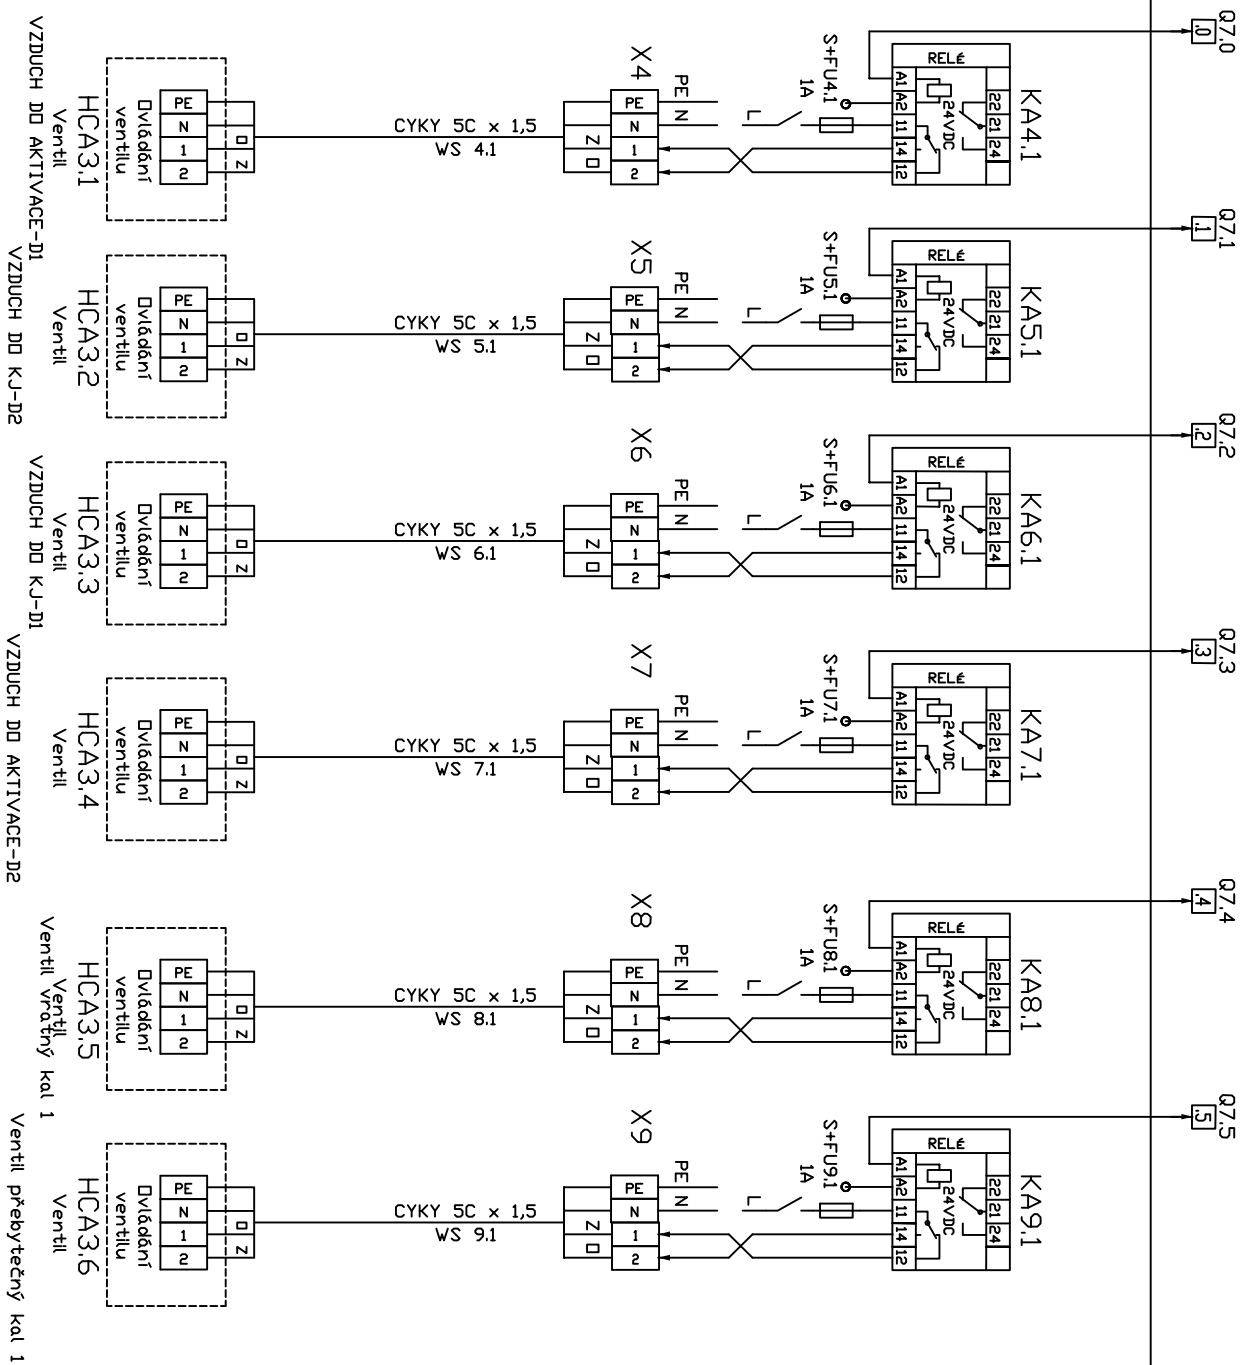

PROVOZ inž. spol. s r.o.
V Rohatci 228/28
400 01 Opat. 7/5
tel: +420 201 580



DATUM 10./2018
NAV/RHL VAKRIZAN


ČTV BRD NAD TICHOU
PROVOZINÉ SOUBER MOR

BINÁRNÍ VÝSTUPY

Zak.č. 03/2018
MR-05,9

ROZVÁDĚČ

PROVOZ

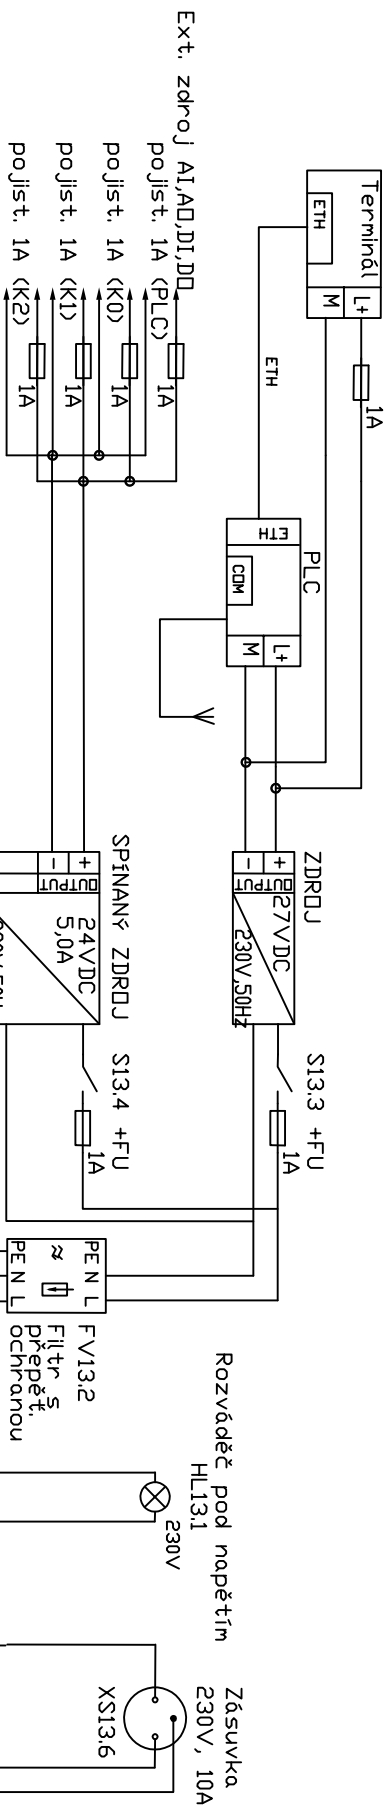

CYKY 3C x 1,5 mm²
WL 12.1

CYKY 3C x 1,5 mm²
WL 12.2

CYKY 3C x 1,5 mm²
WL 12.8

CYKY 5C x 2,5 mm²
WL 13

Napájení 230V, 50Hz
EZS
Napájení 230V, 50Hz
KYSLIKOVÁ SONDA
Vyhodnocovací jednotka

Napájení 230V, 50Hz
MOU 99
Vyhodnocovací jednotky
Z ROZVÁDĚČE ELEKTRO HR
přítoku na výstupu z ČOV

PROVOZ nř. spol. s r.o.
V Podhoří 226/28
400 01 Opat. nř.
tel.: 475 201 580




DATUM 10/2018
MAVŘHL VAKRIZAN

ČOV BRD NAD TICHOU
PROVODNÍ SOUBOR MAr

ROZVÁDĚČ MAr - DT
NAPÁJENÍ ROZVÁDĚČE MAr

Zak.č. 03/2018
MR-05.10

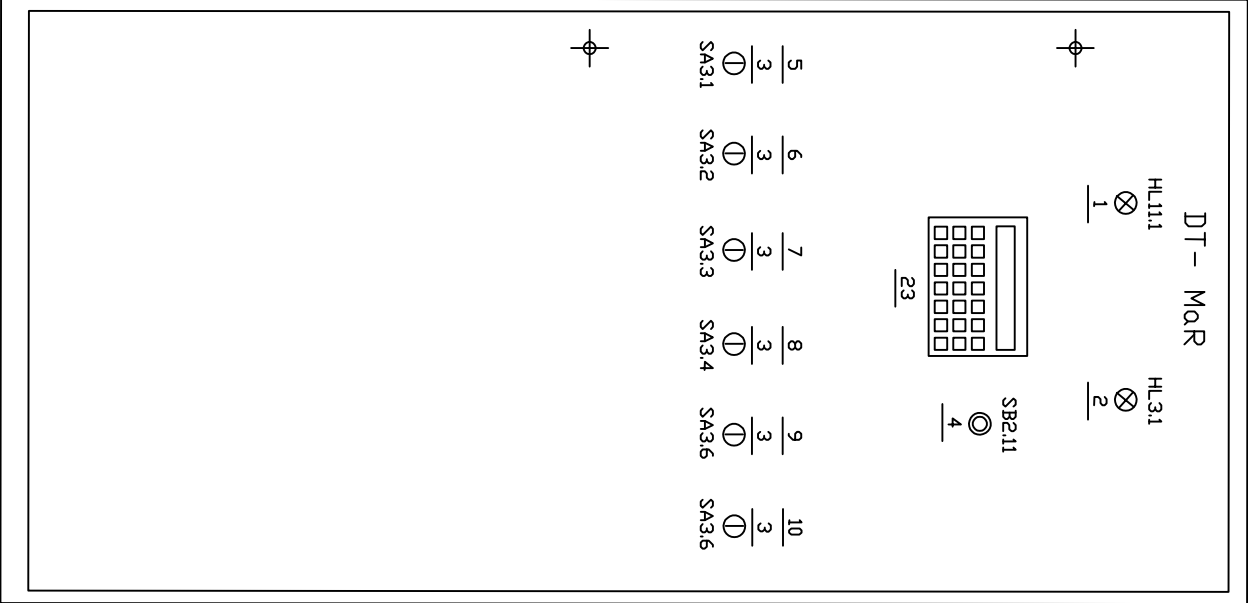

POZNÁMKY:

- ŠTÍTKY:
- 1 - Rozváděč pod Napětím
 - 2 - Skrutková Porucha
 - 3 - Automat-Vypnuto-Ručně
 - 4 - Kvítace
 - 5 - Dmuchač 1
 - 6 - Dmuchač 2
 - 7 - Čerpadlo P1
 - 8 - Čerpadlo P2
 - 9 - Míchač M1
 - 10 - Rezerva
 - 11 -
 - 12 -
 - 13 -
 - 14 -
 - 15 -
 - 16 -
 - 17 -
 - 18 -
 - 19 -
 - 20 -
 - 21 -
 - 22 -
 - 23 - Displej

ROZVÁDĚČ:

Dieloplechový nástěnný rozváděč s plným dveřní
Rozměry 1800 x 600 mm, Hloubka 350 mm

Krytí: min. IP44
Přívodní kabel horem
Kabelové vývody rozváděče horem.

NAPĚŤOVÁ SOUSTAVA : 3NPE ~50Hz, 400/230V TN-S
OCHRANA ČSN 33 2000-4-41ed3 : DDPUJENÍM VADNÉ ČÁSTI V SÍTI TN

PROVOD inž. spol. s r.o. V Pochotě 226/28 400 01 Opat. n./L tel.:475 201 590	DATUM		10./2018	ČTV BRD NAD TICHOU PROVIZNÍ SOUBOR MaR	ROZVÁDĚČ MaR - DT Skrtní rozváděče, čelní deska	Zak.č.03/2018 MR-05.11
	NAVRHL		VKRIŽAN			

