



POHLED SEVEROVÝCHODNÍ

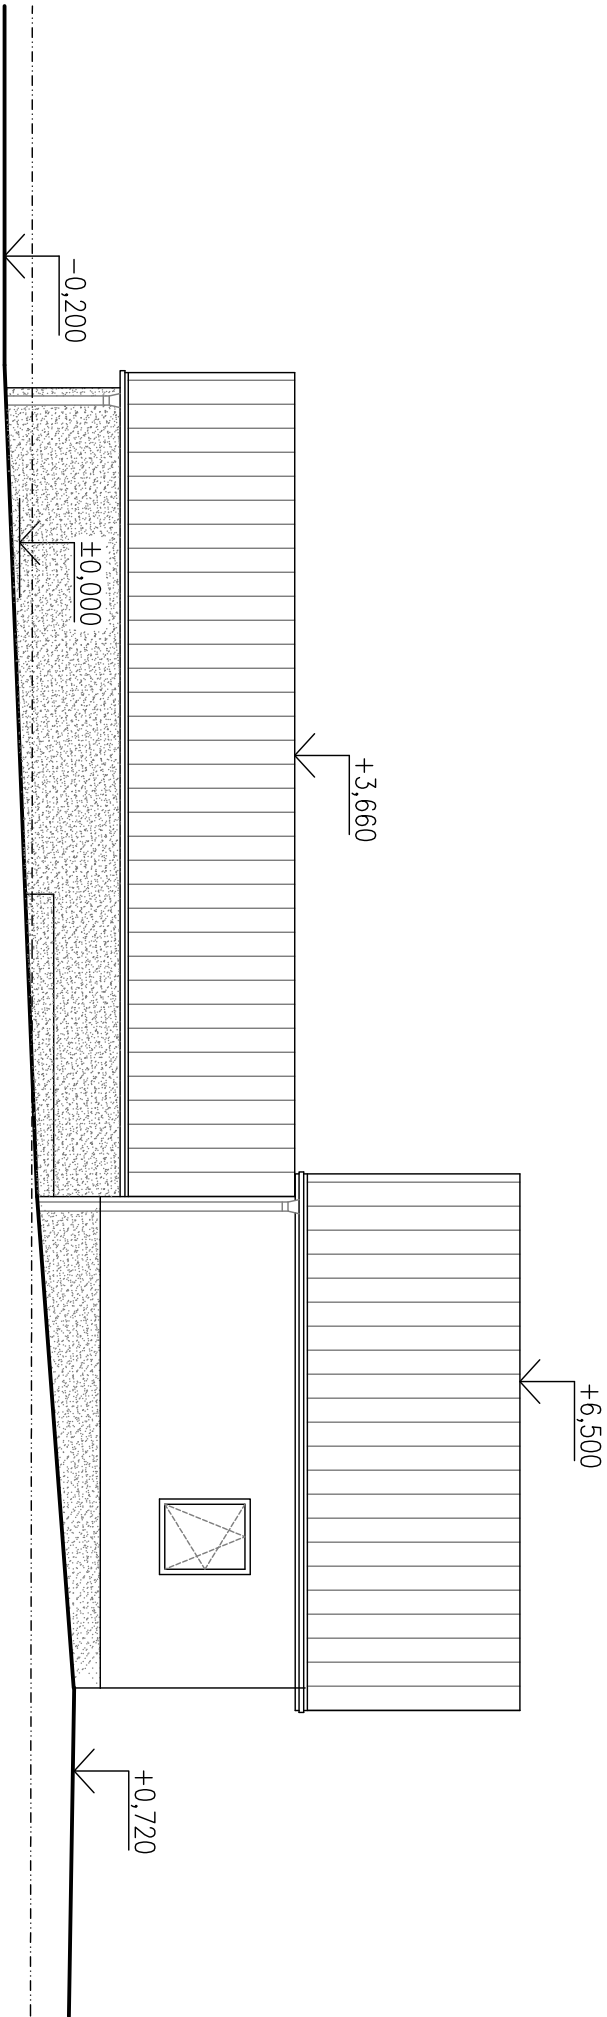


LEGENDA:

- STŘECHA – BETONOVÉ TAŠKY – BARVA ČERVENOHNĚDÁ
- FASÁDA ZDĚNÝCH ČÁSTÍ – HLADKÁ OMÍTKA, BARVA – BILÁ
- SOKL – MARMOLTOVÁ OMÍTKA – ŠEDÁ
- ŽELEZOBETONOVÁ NADRŽ – OPATŘENA NÁTĚREM BARVY SV. ŠEDÁ
- OKNA a VNĚJŠÍ DVEŘE PLASTOVÉ – BILÉ
- DŘEVĚNÉ POBITÍ – BARVA HNĚDÁ
- OPLECHOVÁNÍ, OKAPY – TITANZINEK

POHLED SEVEROZÁPADNÍ

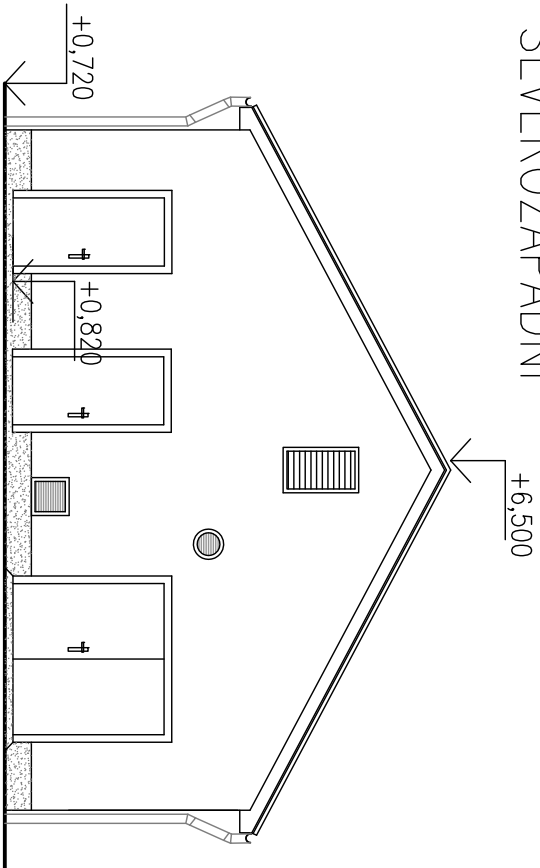

±0,00 = 460,63 B.p.v. – horní hrana nádrží
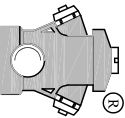
<b>PROVOD Inž. spol. s r.o.</b> V Podhájí 226/28 400 01 Ústí n/L tel.: 475 201 580 provod@provod.cz http://www.provod.cz							
VYPRACOVAL		KONTROLOVAL	ZODP.PROJ.		HIP		
Ing.E.VIDLÁKOVÁ	ING.J.MALÁ	Ing.P.PLICHTA	ING.J.MALÁ				
<i>Malá</i>	<i>Malá</i>	<i>P. Plichta</i>	<i>Malá</i>				
STAV. ÚŘAD: MÚ TACHOV, ODBOR ŽIVOTNÍHO PROSTŘEDÍ							
INVESTOR: OBEC BROD NAD TICHOU, BROD NAD TICHOU 96, 348 05 PLANÁ					FORMÁT	2xA4	ČÍSLO PARÉ
STAVBA : <b>BROD NAD TICHOU - ČOV A SPLAŠKOVÁ KANALIZACE</b>					ÚČEL	PD k VZ	
					DATUM	08/2018	
					MĚŘÍTKO	1:100	
					kótováno v	mm	
					Č.ZAKÁZKY	299	
OBSAH:					Č.VÝKRESU	D1.1_01-12	
POHLEDY							