

ÚZEMÍ			
POVRCH ÚZEMÍ			
PARCELNÍ ČÍSLO			
1	3406/1	3483	3406/1

ÚZEMÍ			
POVRCH ÚZEMÍ			
PARCELNÍ ČÍSLO			
1	3362/8	3450/2	3399


BROD NAD TICHOU (612851)			
komunikace - asfalt			
3406/6			
zatrávněno			
77slav.			
8			

BROD NAD TICHOU (612851)			
komunikace - asfalt			
3406/6			
zatrávněno			
77slav.			
8			

Podélný profil tlak. kanalizace  
ŘAD 1-1-1

MĚŘÍTKO 1:500 / 1:100


LEGENDA:  
1) 3406/6

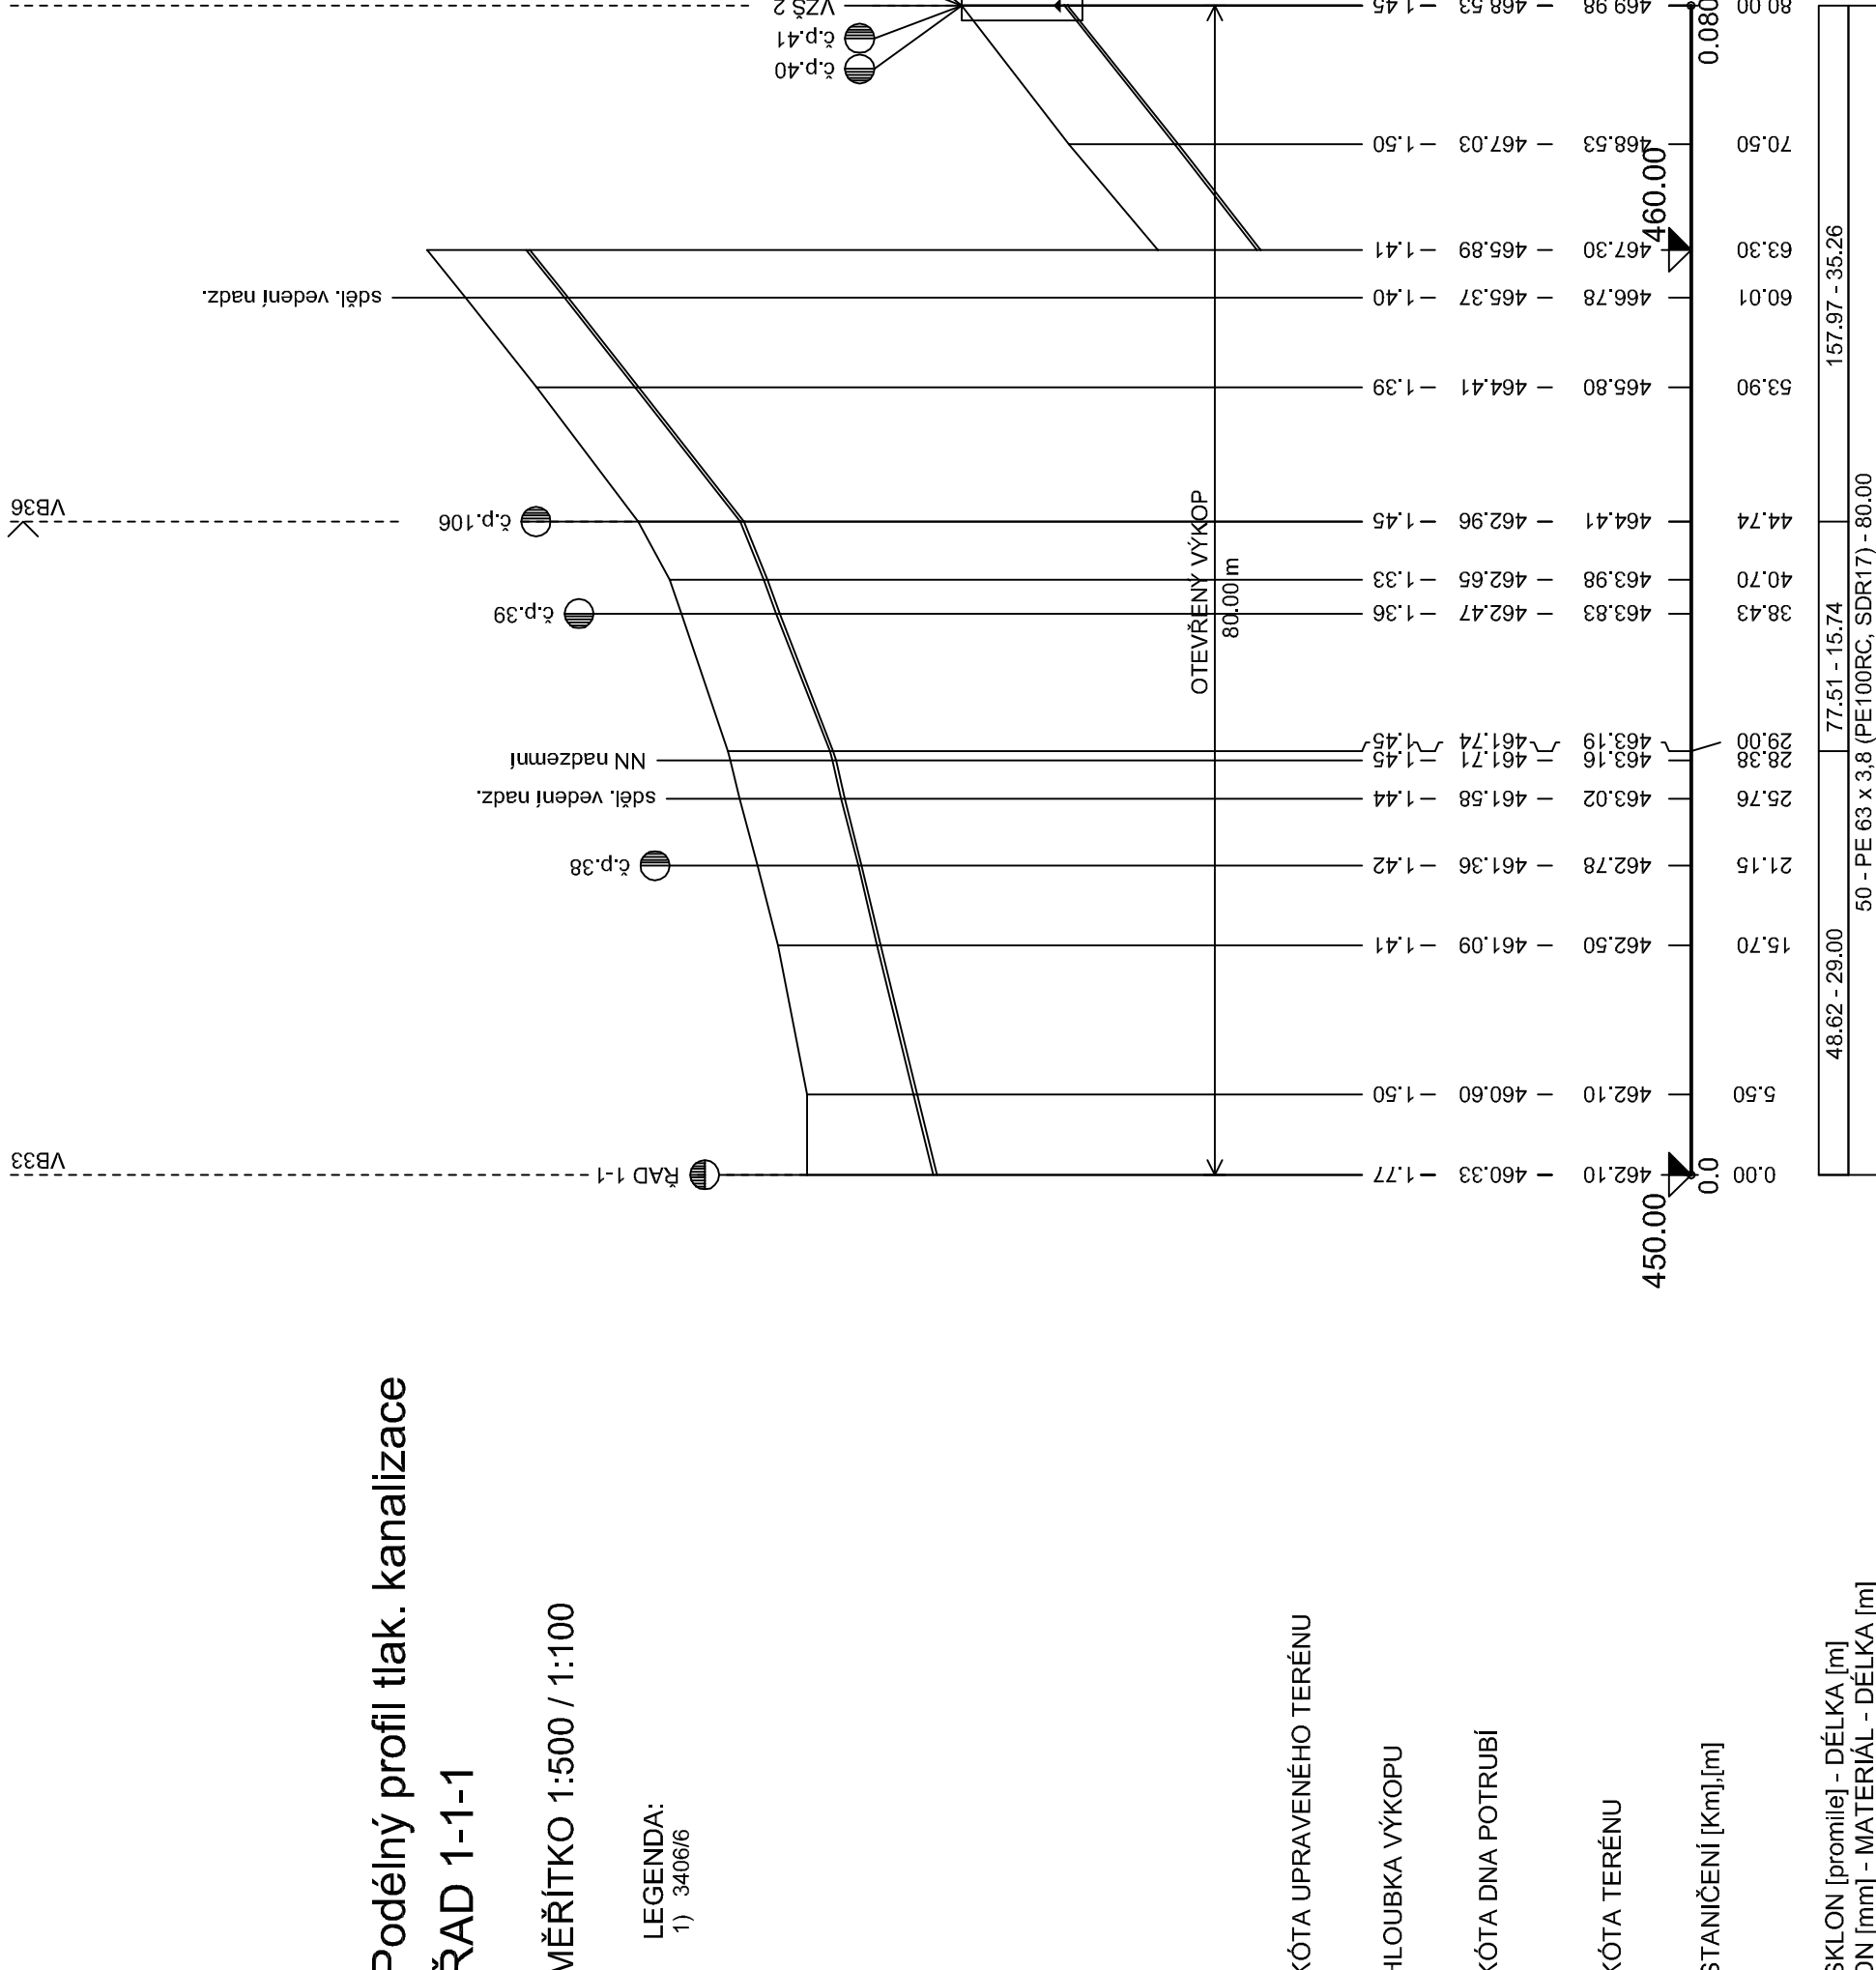

Podélný profil tlak. kanalizace  
ŘAD 1-1

MĚŘÍTKO 1:500 / 1:100

LEGENDA:  
1) 3406/6

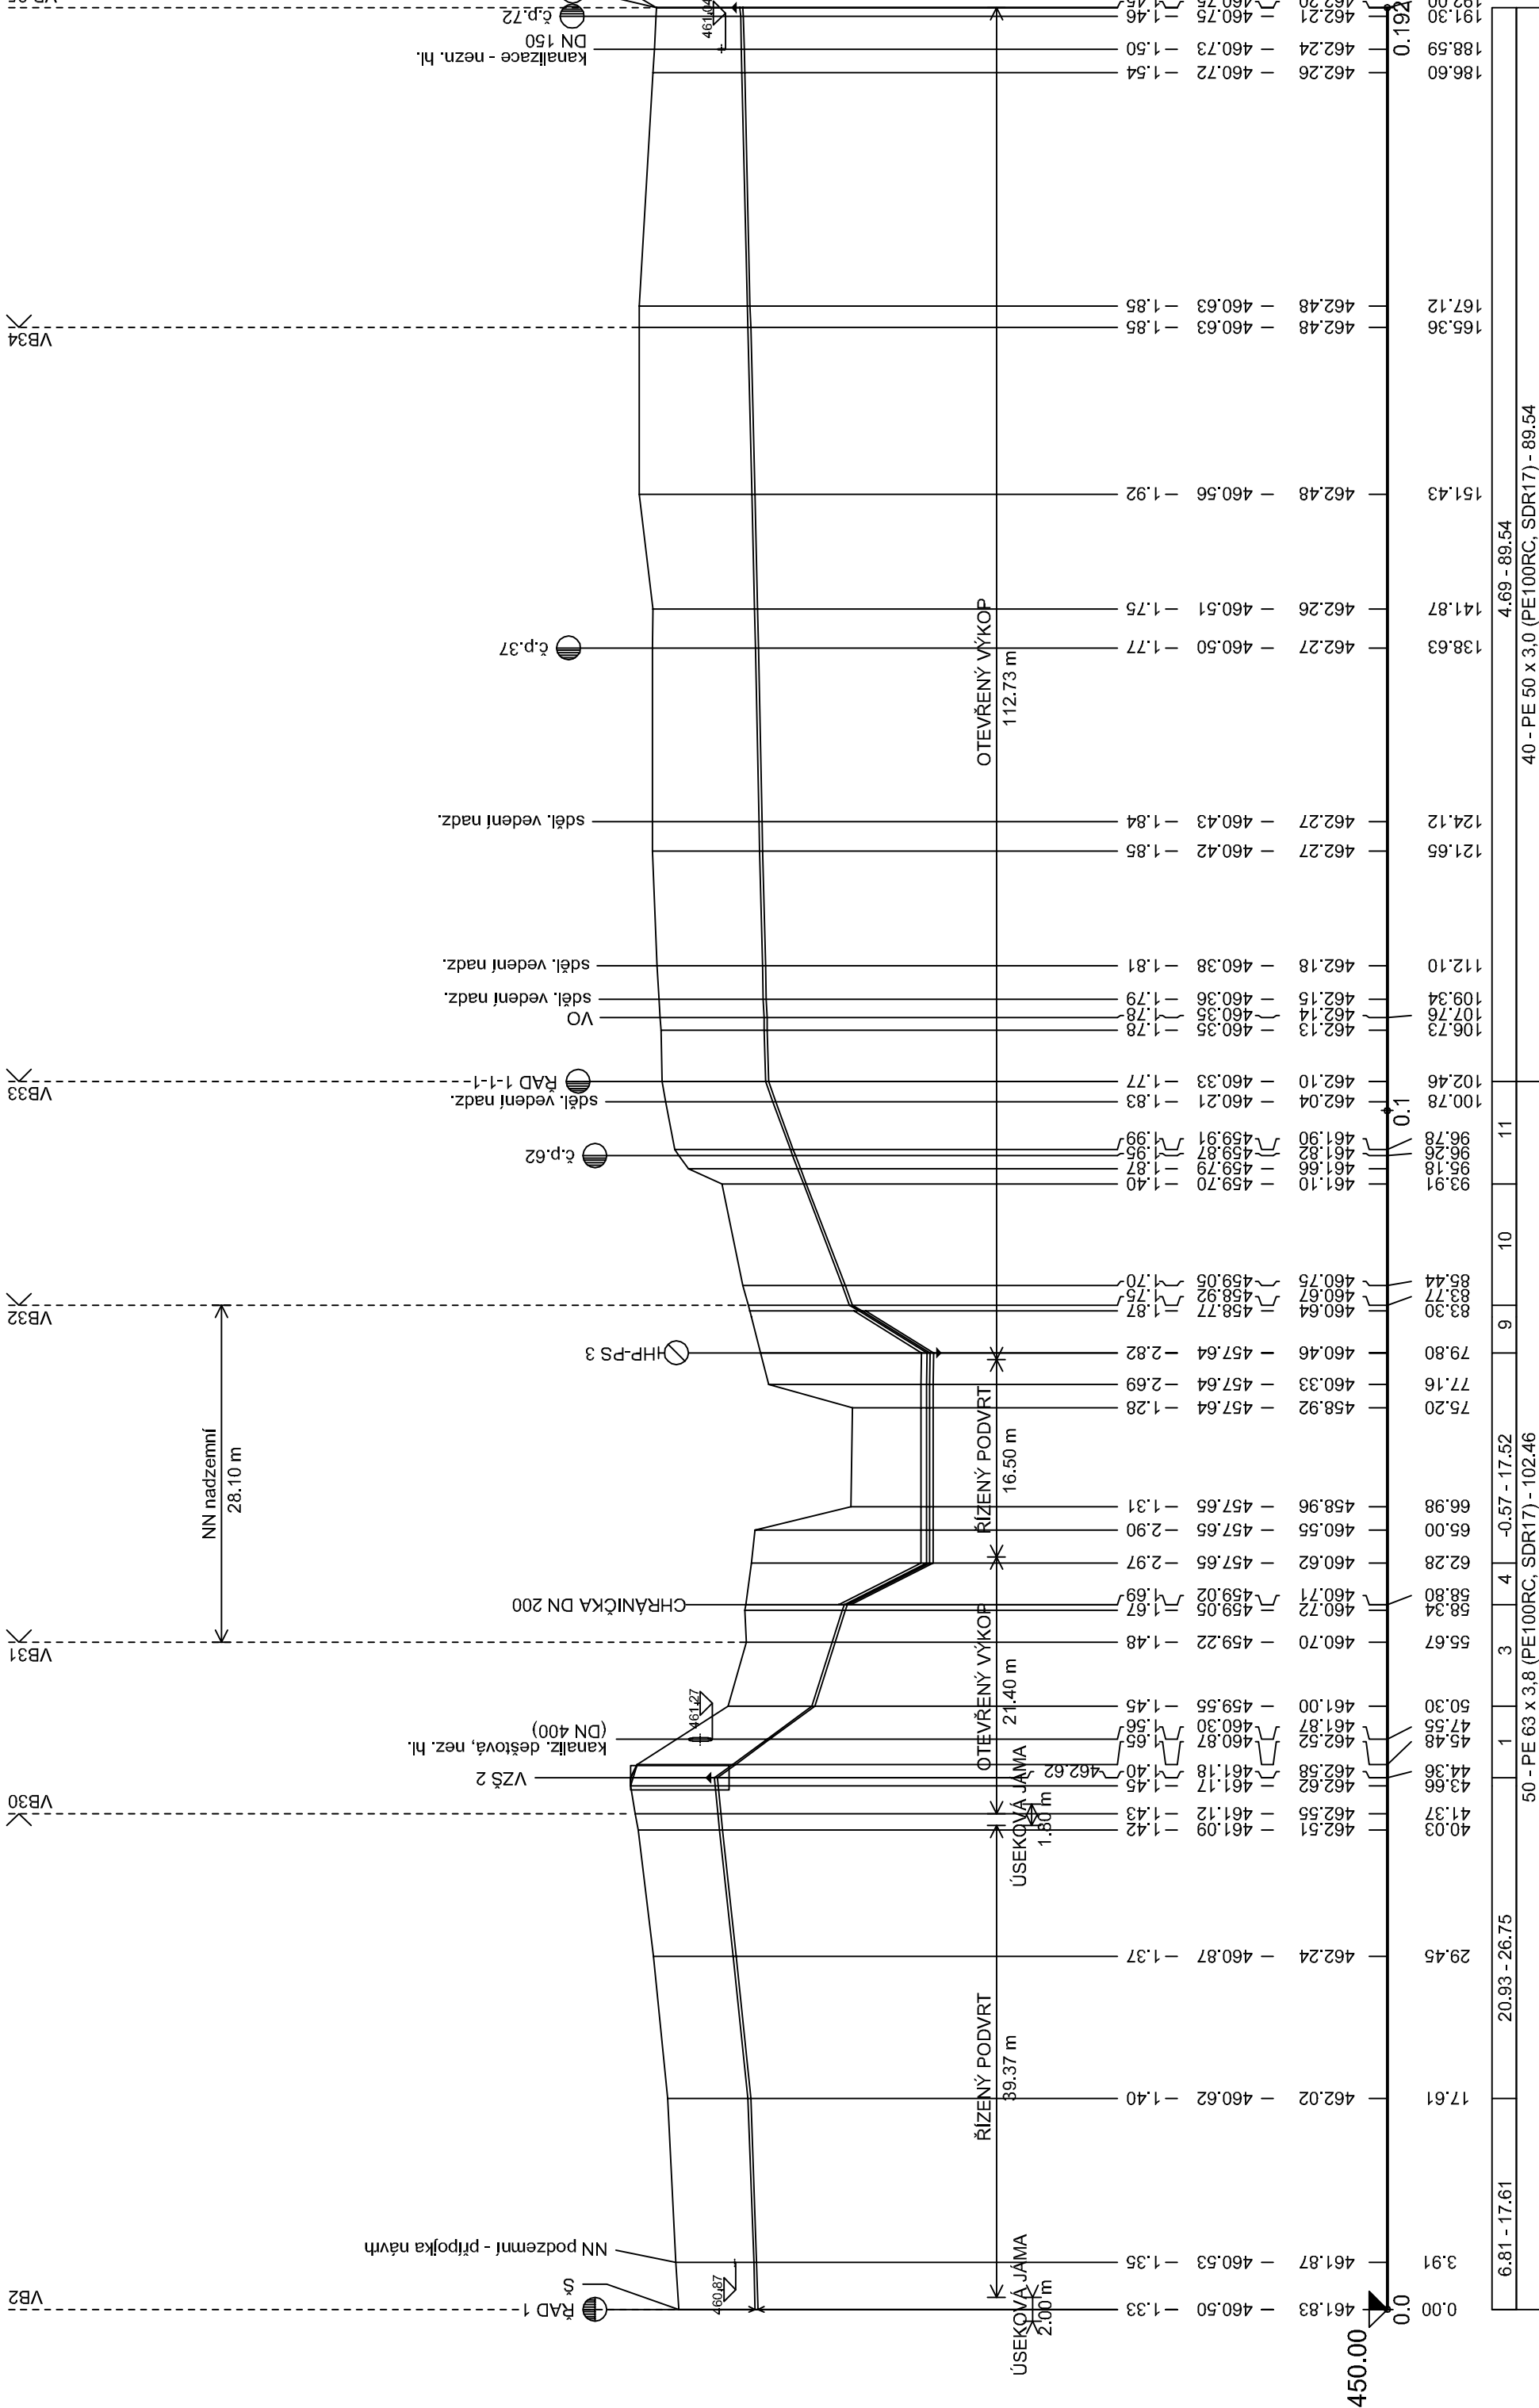

**POZOR !!!**  
- HLOUBKY INŽ. SÍTÍ - KABELOVÁ VEDENÍ, VODOVODNÍ POTRUBÍ JSOU ODVOZENY ZE STANDARDNÍCH HLOUBEK DLE ČSN 73 6005  
- VIDITELNÉ ZNAKY DEŠŤOVÉ KANALIZACE JSOU GEODET. ZAMĚŘENY

VÝŠK. SYSTÉM: BpV

INDEX ZMĚNÝ		POPRZEMNÝ		PROVED.	
01		NAHRADA GRANT. KANALIZACE SYSTÉMEM TLAKOVÉ KANALIZACE		02/2021	
INDEX ZMĚNÝ		POPRZEMNÝ		PROVED.	
01		NAHRADA GRANT. KANALIZACE SYSTÉMEM TLAKOVÉ KANALIZACE		02/2021	

INVESTOR:		Obec Brod nad Tichou, č. p. 96	
PRÁZSKÁ 87/14		34815 Planá	
301 00 Píseň			
+420 377 201 630			
http://www.vfp.cz			
vfp@vfp.cz			
ZPRACOVÁV.		Smolkova	
PROJEKTANT:		Ing. Háb	
HLAVNÍ INŽENÝR PROJEKTU		Ing. Háb	
AKCE:		2196	
ČÍSLO ZAKÁZKY:		02/2021	
DATE:		02/2021	
POČET LISTŮ:		5 A4	
MĚŘÍTKO:		1:500 / 1:100	
STUPEŇ:		DSP	
NÁZEV VÝKRESU:		ČÍSLO VÝKRESU:	
SO 02 KANALIZACE		D.1.1.02-05	
PODÉLNÝ PROFIL - ŘAD 1-1, ŘAD 1-1-1			

VÝKRES JE DÍLEČNĚ MAJETKEM V.P. a.s. NESMÍ BÝT POUŽIT A KOPÍROVÁN TŘETÍ OSOBOU. J. PŘEDÁNÍ ČINAK S NIM NAKLÁDANO BEZ PŘEMĚNOU POUVOLENÍ V.P. a.s.