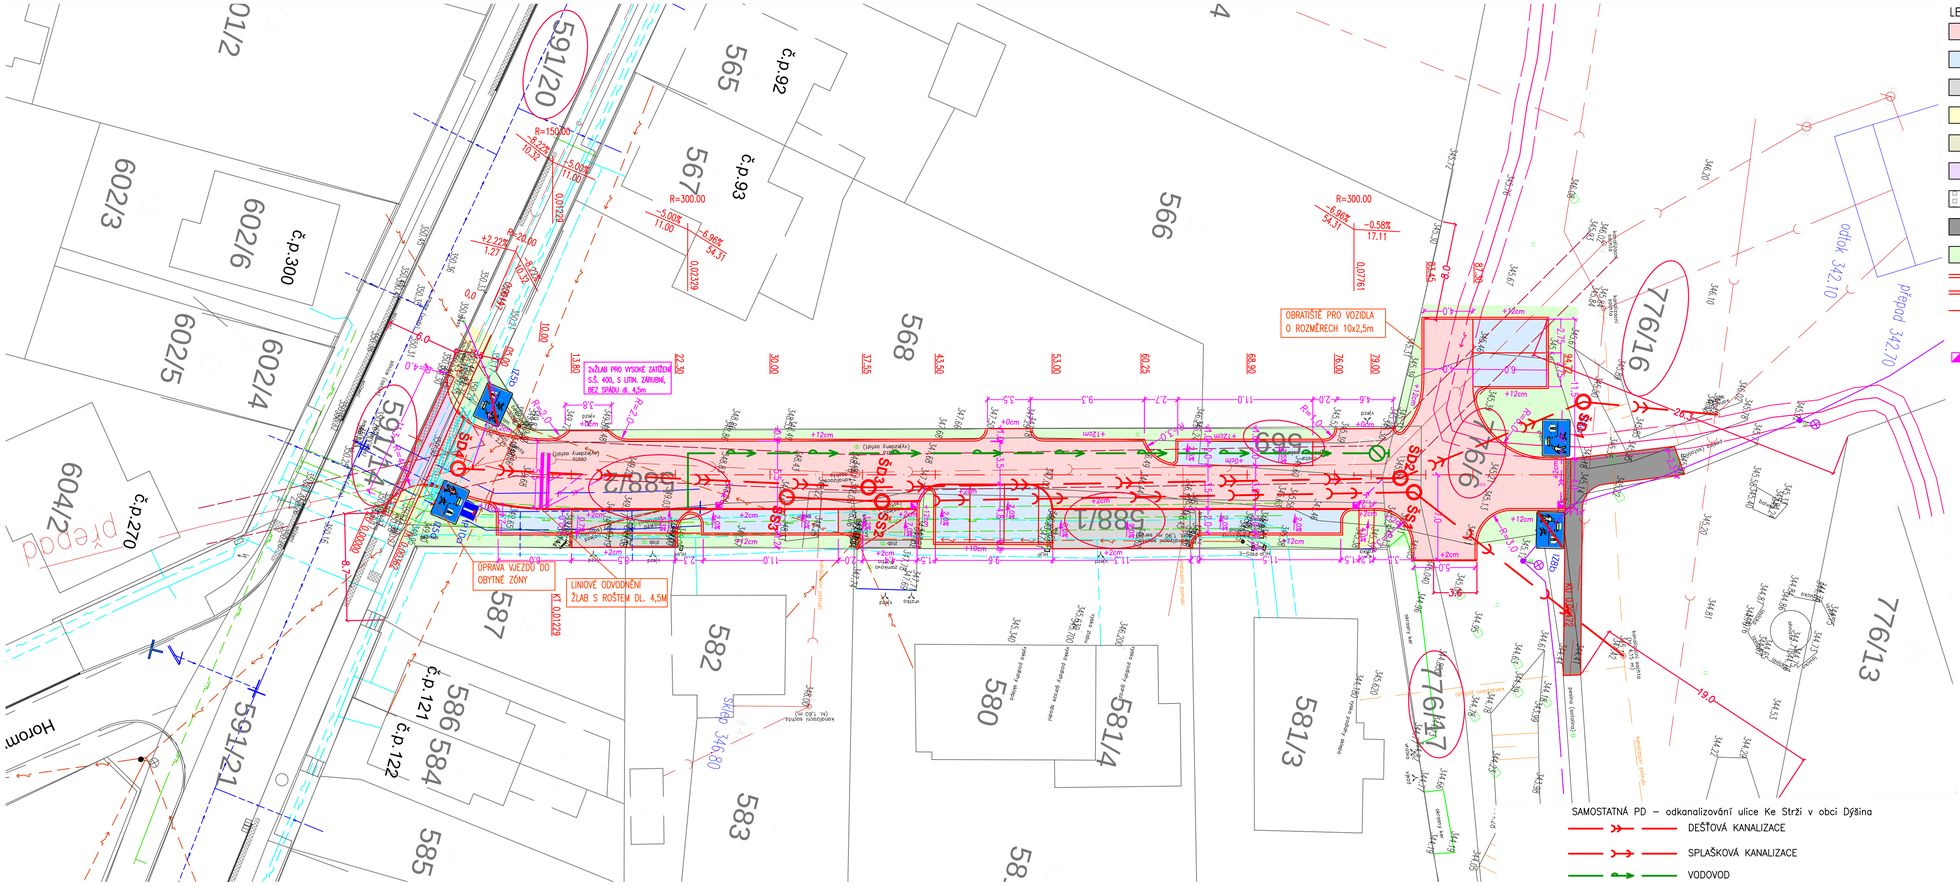

LEGENDA:

- VOZOVKA ROZŠÍŘENÍ– asf. beton
- PARKOVACÍ STÁNÍ – cementobeton. tvarovky – přírodní
- VJEZDY – cementobeton. tvarovky – přírodní
- CHODNÍK – cementobeton. tvarovky–přírodní
- ODSTUP – kačírek
- CHODNÍKOVÝ PŘEJEZD – cementobeton. tvarovky – přírodní
- VAROVNÉ A SIGNÁLNÍ PÁSY – spec tvarovky dle 398/2009
- ZPEVNĚNÍ PĚŠINY – MZK
- TRÁVNÍK
- silniční obruba
- obruba snížená na +2CM/+4CM
- navržený stav
- stáv. svislé značení
- BETONOVÁ PREFABRIKOVANÁ VPUSŤ S PŘÍPOJKOU
- dělená plastová chráničkа DN 160 + rezervní chráničkа
- 520/3 DOTČENÉ POZEMKY DLE KN

stávající podzemní inž. sítě:

- kanalizace – ochranné pásmo 2,5m (nad průměr 500 mm) ochranné pásmo 1,5m (do průměru 500 mm včetně)
- vodovod – ochranné pásmo 2,5m (nad průměr 500 mm) ochranné pásmo 1,5m (do průměru 500 mm včetně)
- plynovod STL – ochranné pásmo 1 m na obě strany od půdorysu
- el. kabel NN – do 100kV ochranné pásmo 1,0m od krajního vodiče
- sděl. kabel (telefon) – ochranné pásmo 1,5m po obou stranách vodiče
- veřejné osvětlení – – do 100kV ochranné pásmo 1,0m od krajního vodiče

stávající nadzemní inž. sítě:

- el. kabel NN – DO 1KV. není

POZN.: před zahájením výkopových prací je nutné vytýčit pozdemní inž. sítě

ing. Viktor Vaidiš, Nová Huť 51, 330 02 Dýšina
775 200 158, viktorvaidis@seznam.cz

Vypracoval: Ing. Viktor Vaidiš	Vedoucí projektu: Ing. Viktor Vaidiš	HIP:	
MÚ (OÚ) : Dýšina	Kraj: Plzeňský	Datum:	09/2020
Zadavatel: Obec Dýšina		Měřítko:	1:250
Název akce: DÝŠINA REKONSTRUKCE ULICE KE STRŽI		Číslo zakázky:	18-20
		Stupeň:	DUSP
Obsah: C. SITUAČNÍ VÝKRESY KOORDINAČNÍ SITUAČNÍ VÝKRES		Číslo přílohy: C.3	Formát: