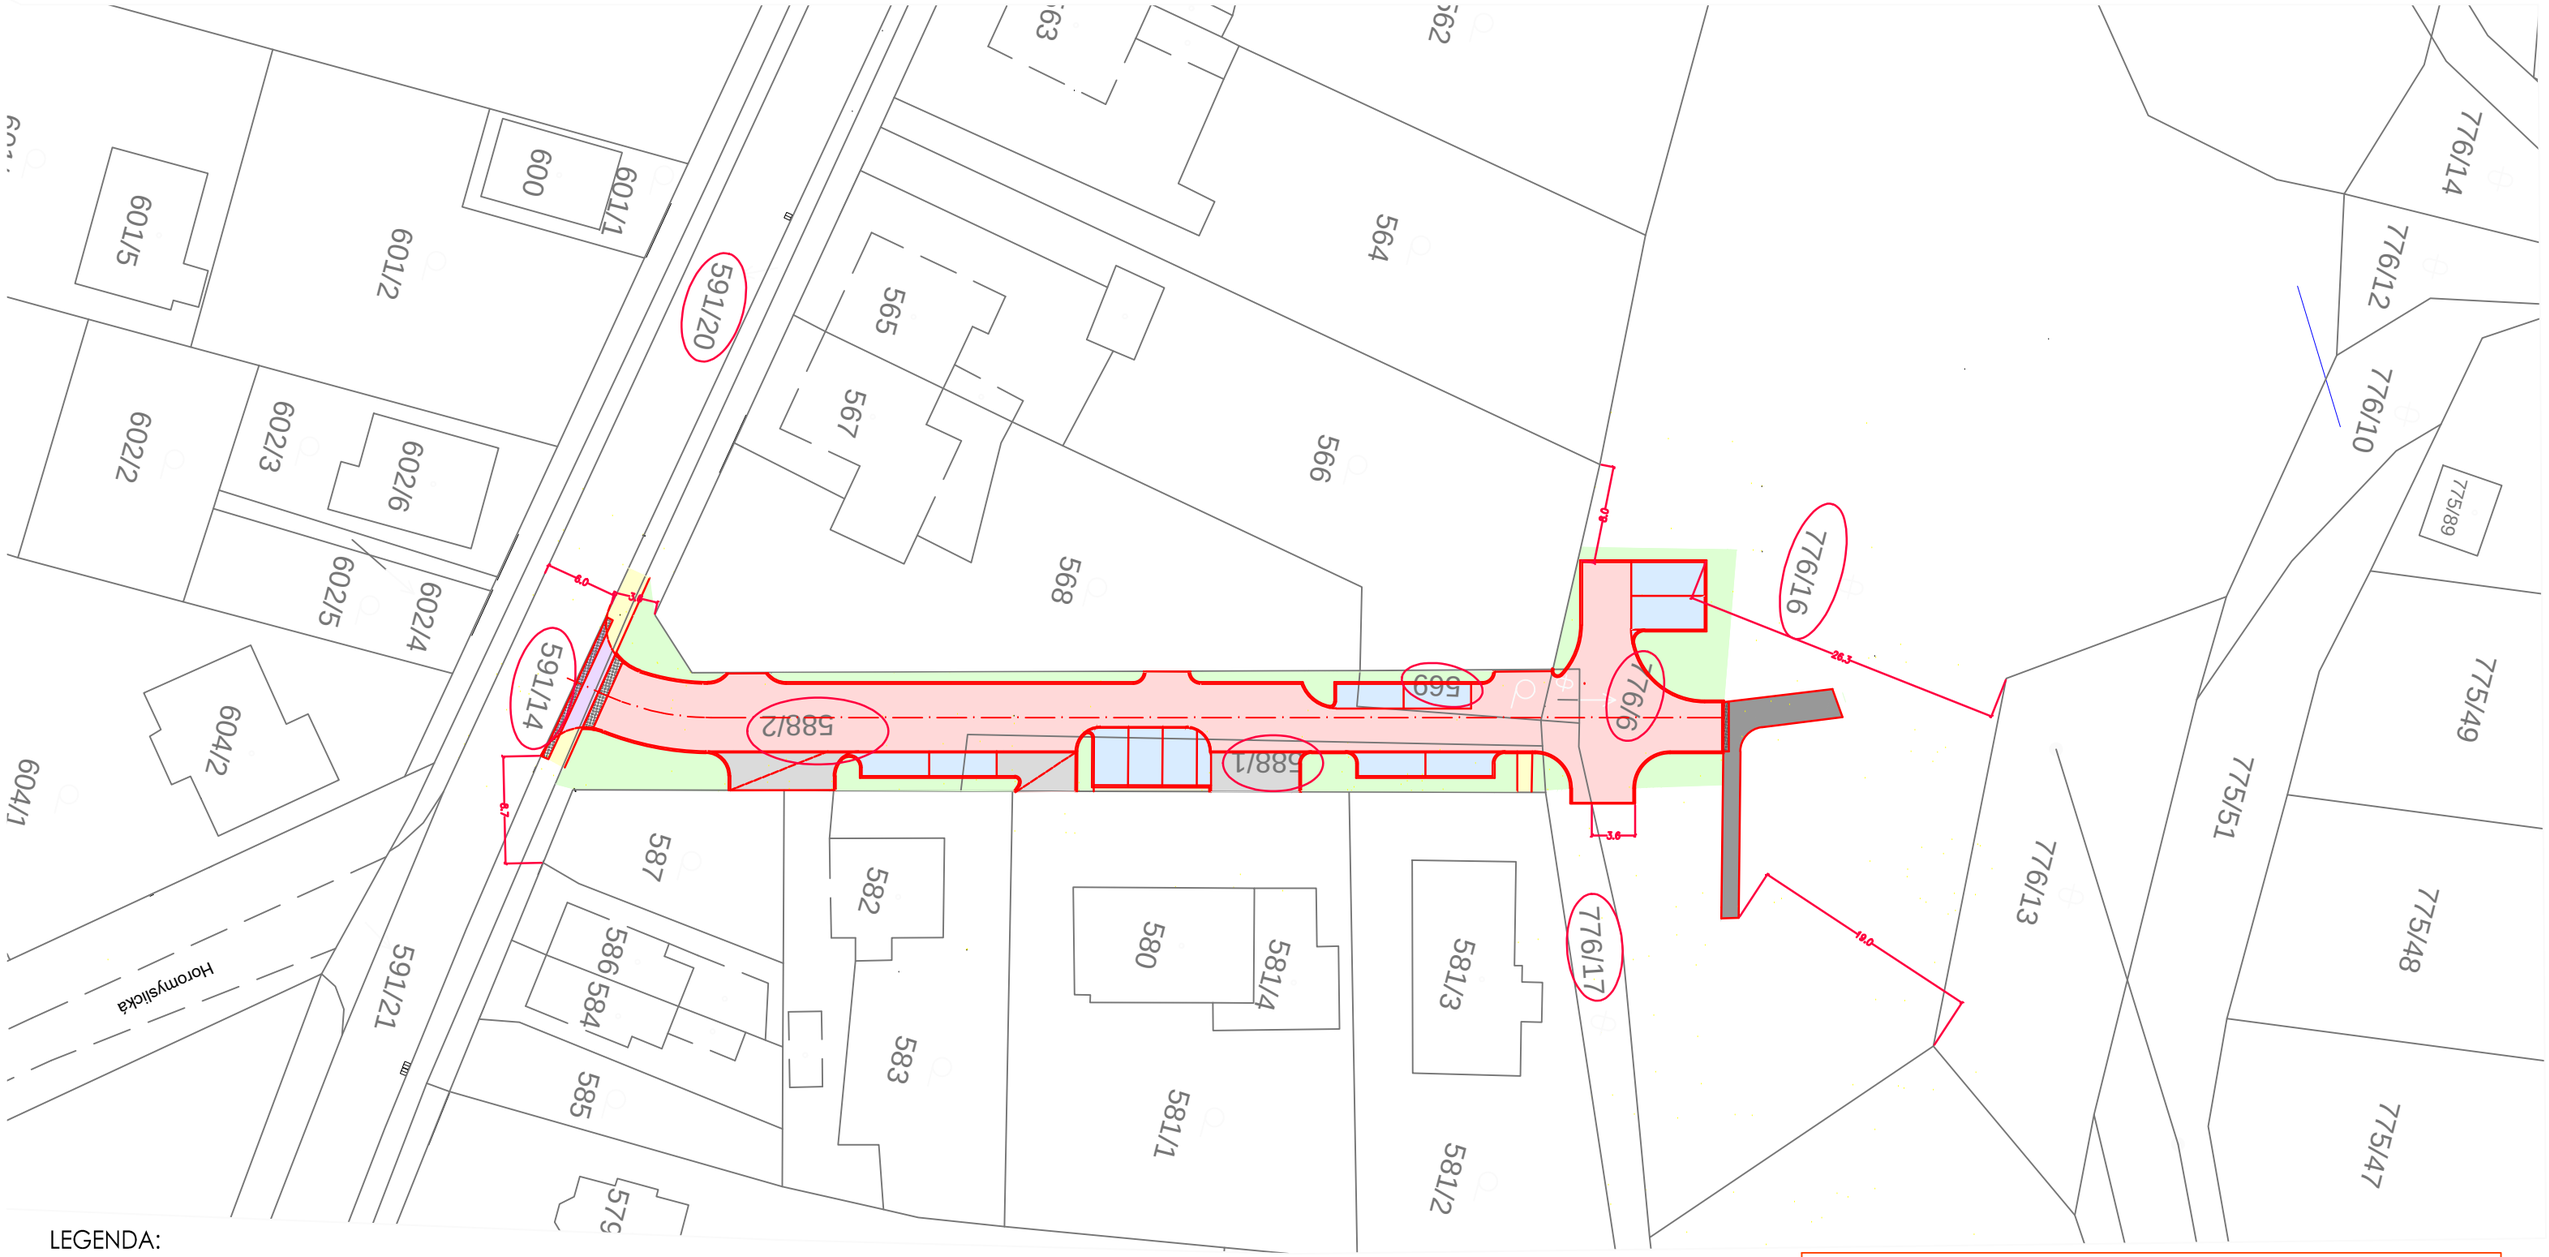

LEGENDA:

- VOZOVKA ROZŠÍŘENÍ– asf. beton
- PARKOVACÍ STÁNÍ – cementobeton. tvarovky – přírodní
- VJEZDY – cementobeton. tvarovky – přírodní
- CHODNÍK – cementobeton. tvarovky–přírodní
- ODSTUP – kačírek
- CHODNÍKOVÝ PŘEJEZD – cementobeton. tvarovky – přírodní
- VAROVNÉ A SIGNÁLNÍ PÁSY – spec tvarovky dle 398/2009
- ZPEVNĚNÍ PĚŠINY – MZK
- TRÁVNÍK

520/3 DOTČENÉ POZEMKY DLE KN

POZN.: před zahájením výkopových prací je nutné vytýčit pozdemní inž. sítě

ing. Viktor Vaidiš, Nová Huť 51, 330 02 Dýšina
775 200 158, viktorvaidis@seznam.cz

Vypracoval: Ing. Viktor Vaidiš	Vedoucí projektu: Ing. Viktor Vaidiš	HIP:	
MÚ (OÚ) : Dýšina	Kraj: Plzeňský	Datum:	09/2020
Zadavatel: Obec Dýšina		Měřítko:	1:500
Název akce: DÝŠINA REKONSTRUKCE ULICE KE STRŽI		Číslo zakázky:	18-20
		Stupeň: DUSP	Paré:
Obsah: C. SITUAČNÍ VÝKRESY KATASTRÁLNÍ SITUAČNÍ VÝKRES		Číslo přílohy: C.2	Formát: