


KLADEČSKÉ SCHÉMA PRO:

ŘAD HDPE 90

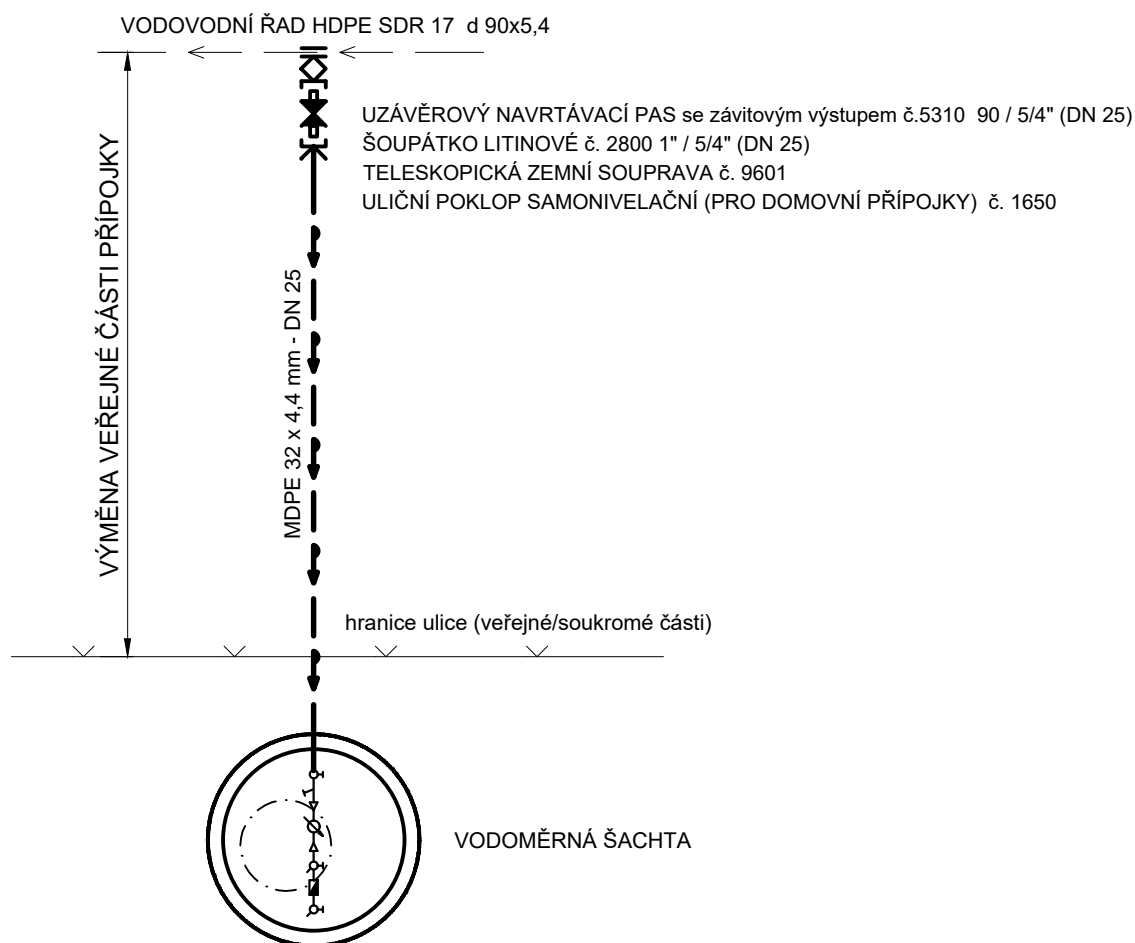

<div></div> <div>Ing. Alfréd Samek PROJEKTOVÁNÍ VODOHOSPODÁŘSKÝCH A VODNÍCH STAVEB sídlo: Brojova 15, 326 00 Plzeň, provozovna: Barrandova 28, 326 00 Plzeň, IČ: 12464431, DIČ: CZ5410130418</div>			
Vedoucí projektant	Ing. Alfréd Samek	Autorizační razítko	Paré
Odpovědný projektant	Zdeněk Tatiček		
Vypracoval	Petr Königsmark		
Investor	Obec Dýšina, Náměstí Míru 30, 330 02 Dýšina		
Místo stavby	Dýšina - Plzeňský kraj		
<div><div>Stavba</div><div>DÝŠINA REKONSTRUKCE ULICE KE STRŽI D.2.6 SO 306 PŘÍPOJKY VODOVODU</div></div>			Stupeň DUSP
			Datum 10/2020
			č.zakázky 1673/20
			Měřítko 1 : 50
			Formáty 2 A4
Obsah přílohy	KLADEČSKÉ SCHÉMA		č. přílohy D.2.6.4