


POTRUBÍ Z MDPE KLDENÉ DO ZEMĚ  
- STÁVAJÍCÍ POVRCHY

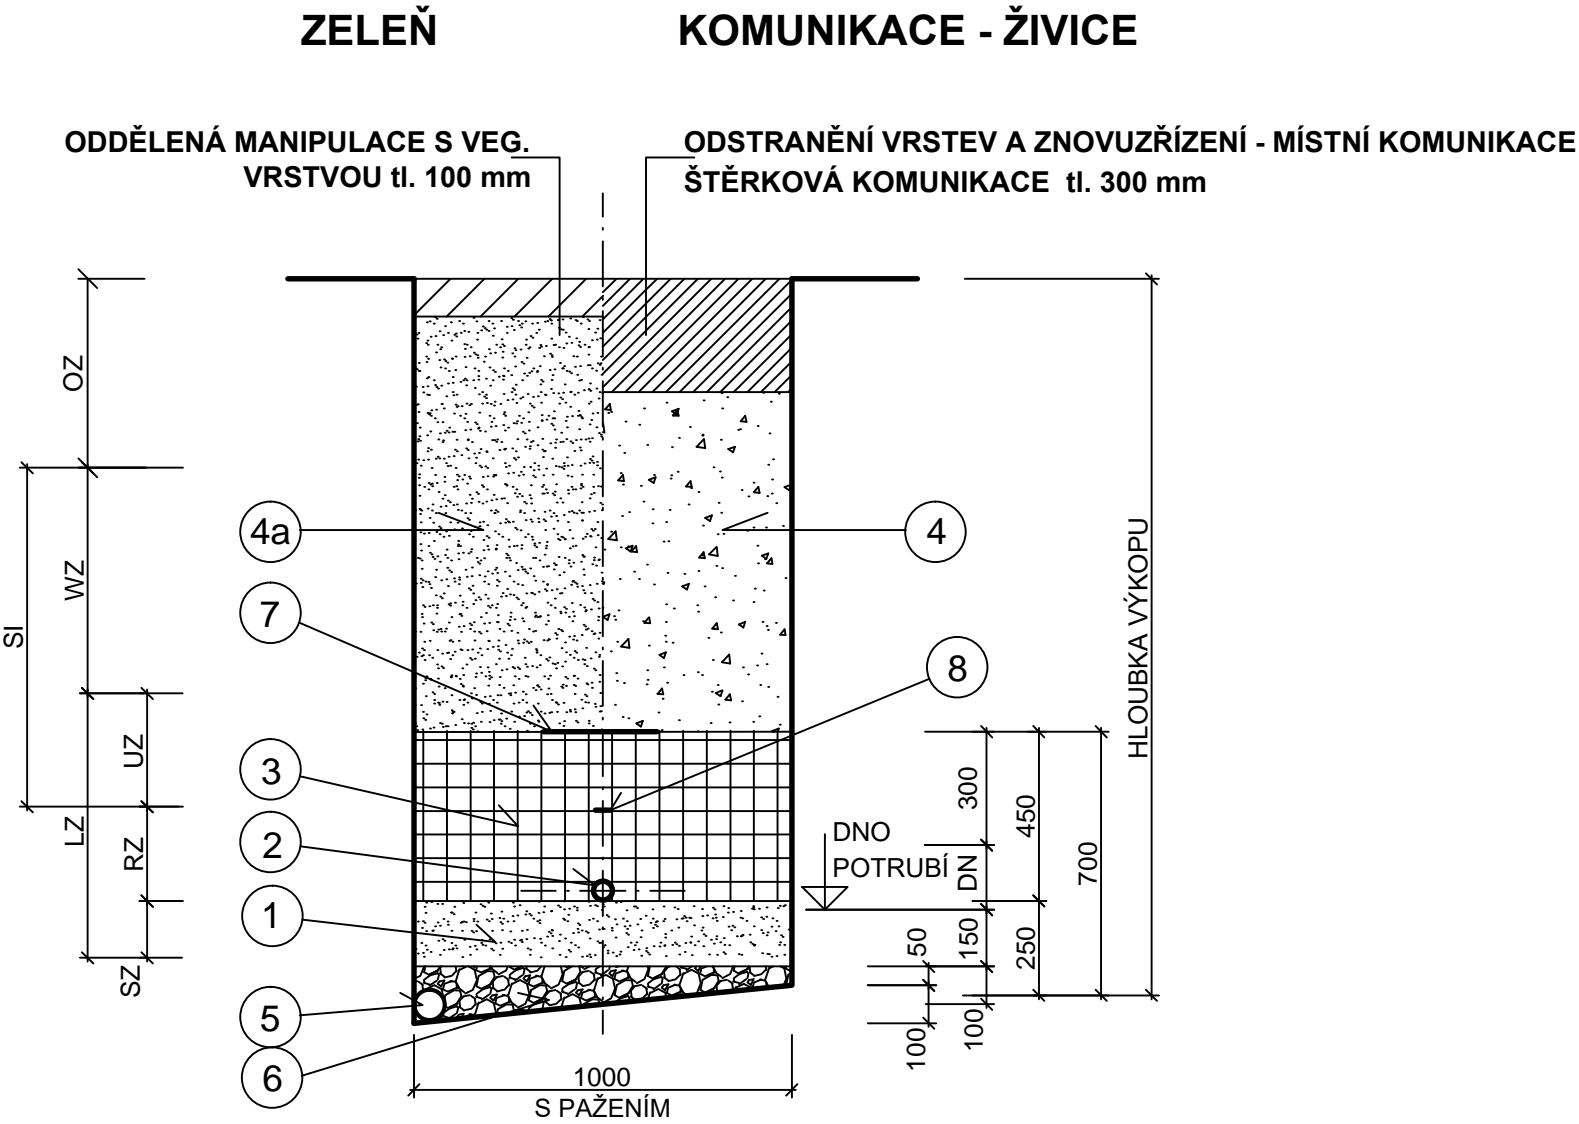

LEGENDA:

OZN.	POPIS
LZ	ZÓNA VEDENÍ
OZ	HORNÍ ZÓNA
RZ	ZÓNA POTRUBÍ
SI	PŘÍPADNÉ BEZPEČNOSTNÍ PÁSMO SI =1,00 m
SZ	ZÓNA UMĚLÉHO LOŽE
UZ	ZÓNA PŘEKRYTÍ
WZ	ZÓNA ZPĚTNÉHO ZÁSYPU
1	PÍSKOVÝ PODSYP tl. 150 mm SE ZHUTNĚNÍM 95% PS, id = 0,9
2	POTRUBÍ z MDPE d 32/4,4 pro VODOVODNÍ PŘÍPOJKY
3	OBSYP 300 mm NAD POTRUBÍ Z KAMENIVA fr. 0-2 mm SE ZHUTNĚNÍM 95 % PS
4	SANACE PODLOŽÍ: ŠTĚRKODRTÍ fr. 0-32 mm SE ZHUTNĚNÍM, Edef.2 = 45 MPa
4a	ZÁSYPA ZEMINOU VHODNOU DLE ČSN 73 3055 SE ZHUTNĚNÍM 98 % PS
5	V PŘÍPADĚ VÝSKYTU PODZEMNÍ VODY: DRENÁŽNÍ TRUBKA DN 80 - FLEXIBILNÍ PVC
6	V PŘÍPADĚ VÝSKYTU PODZEMNÍ VODY: ŠTĚRKOVÉ LOŽE FRAKCE 0 - 22 mm
7	VÝSTRAŽNÁ FÓLIE MODRÉ BARVY š. 300 mm S NÁPISEM "POZOR VODA" OSAŽENÁ NA VRCHOL OBSYPU
8	VYTYČOVACÍ PRVEK (MĚDĚNÝ SIGNALIZAČNÍ VODIČ) CYKY 2 x 2,5 mm²

- MÍRA HUTNĚNÍ AKTIVNÍ ZÓNY JE DÁNA KVALITATIVNÍMI PODMÍNKAMI  
- PO STAVBĚ BUDE ZRUŠENA FUNKČNOST PRACOVNÍ DRENÁŽE

<div><b>Ing. Alfréd Samek</b> <b>PROJEKTOVÁNÍ VODOHOSPODÁŘSKÝCH A VODNÍCH STAVEB</b> sídlo: Brojova 15, 326 00 Plzeň, provozovna: Barrandova 28, 326 00 Plzeň, IČ: 12464431, DIČ: CZ5410130418</div>			
Vedoucí projektant	<b>Ing. Alfréd Samek</b>	Autorizační razítko	Paré
Odpovědný projektant	<b>Zdeněk Tatiček</b>		
Vypracoval	<b>Petr Königsmark</b>		
Investor	<b>Obec Dýšina, Náměstí Míru 30, 330 02 Dýšina</b>		
Místo stavby	<b>Dýšina - Plzeňský kraj</b>		
<div>Stavba</div> <div><b>DÝŠINA</b> <b>REKONSTRUKCE ULICE KE STRŽI</b>  <b>D.2.6 SO 306 PŘÍPOJKY VODOVODU</b></div>			Stupeň <b>DUSP</b>
			Datum <b>10/2020</b>
			č.zakázky <b>1673/20</b>
			Měřítko <b>1 : 20</b>
			Formáty <b>2 A4</b>
Obsah přílohy <b>VZOROVÝ PŘÍČNÝ ŘEZ ULOŽENÍ POTRUBÍ</b>			č. přílohy <b>D.2.6.5</b>