



POHLED PŘEDNÍ /ZÁPADNÍ/ STÁVAJÍCÍ STAV

BD č.p. 390

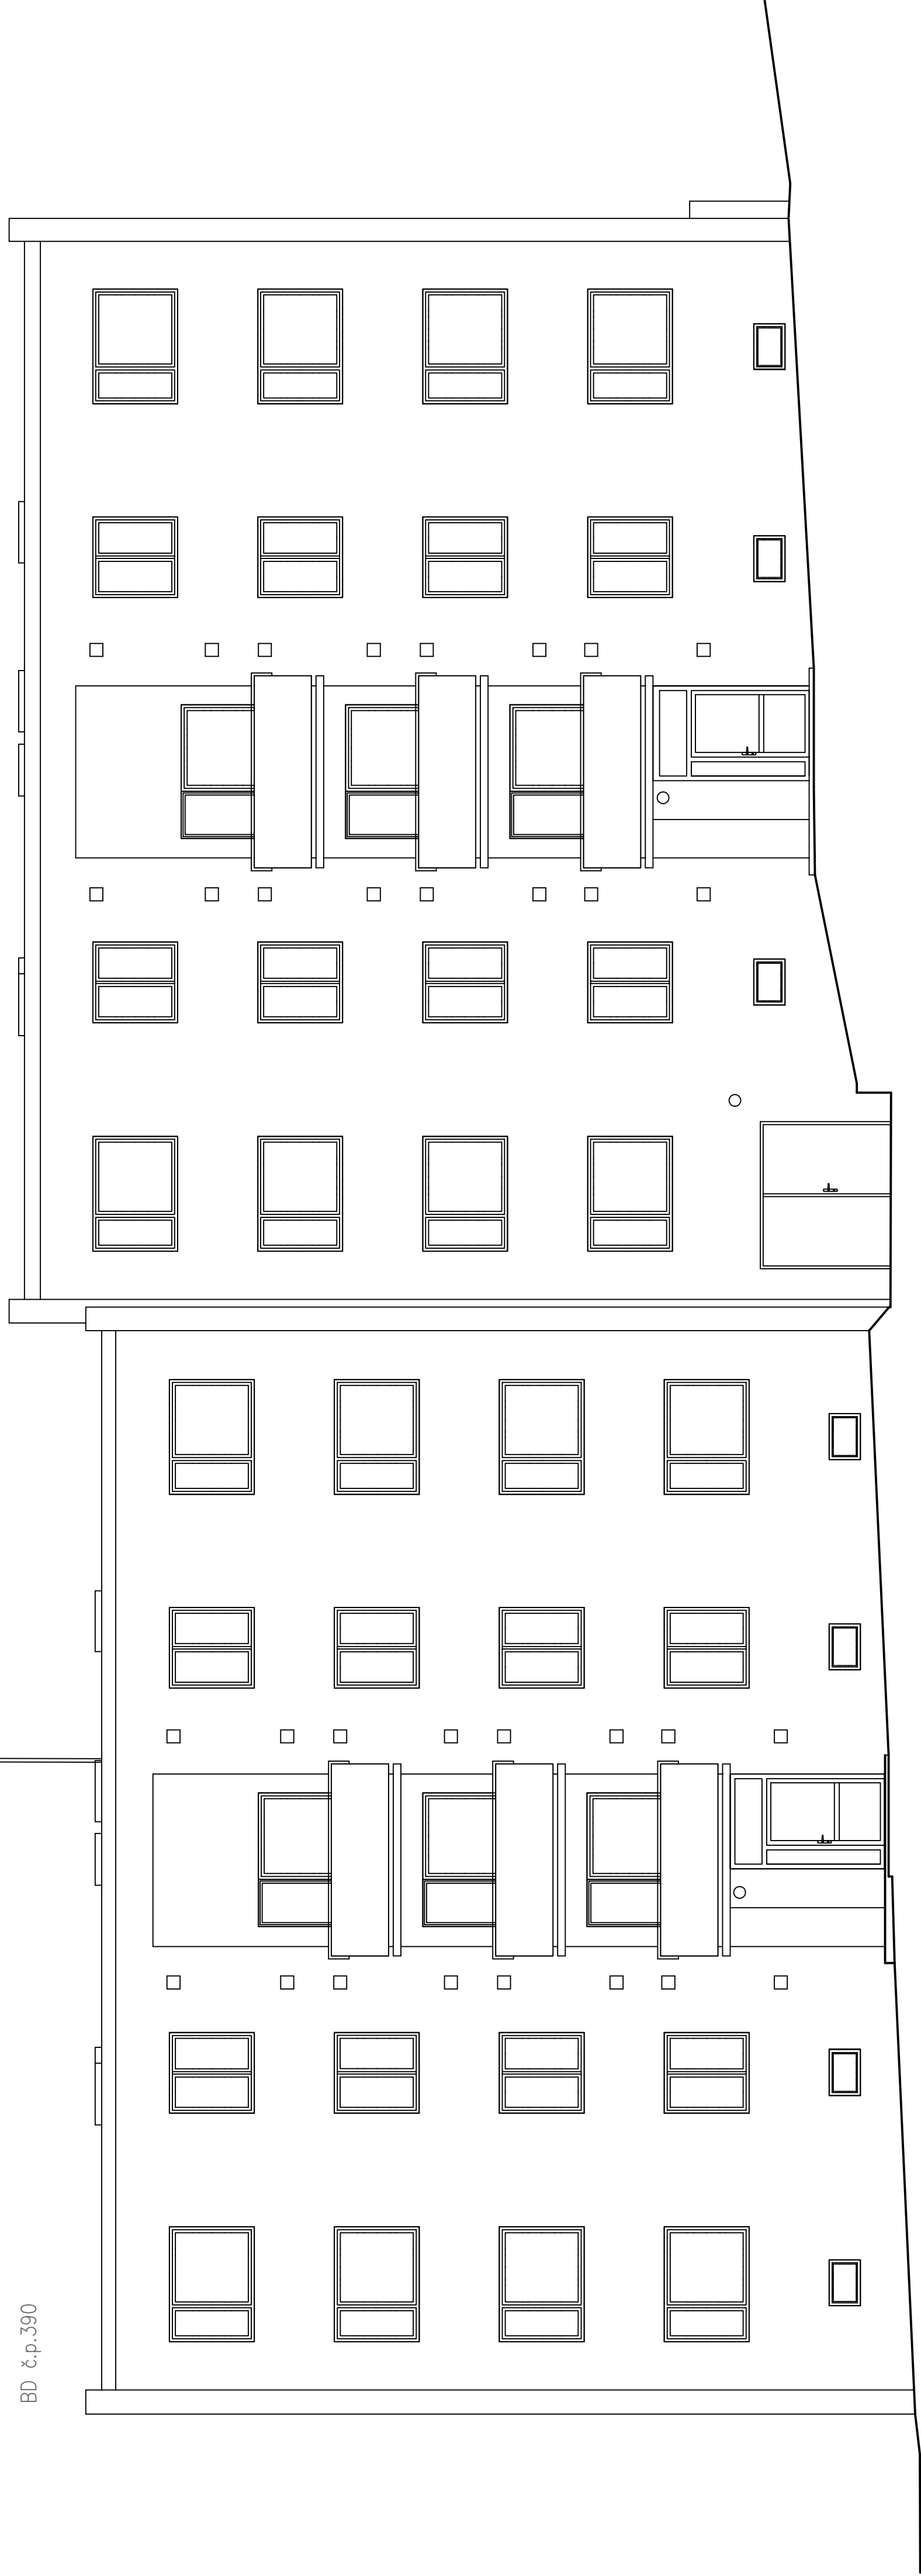

BD č.p. 391

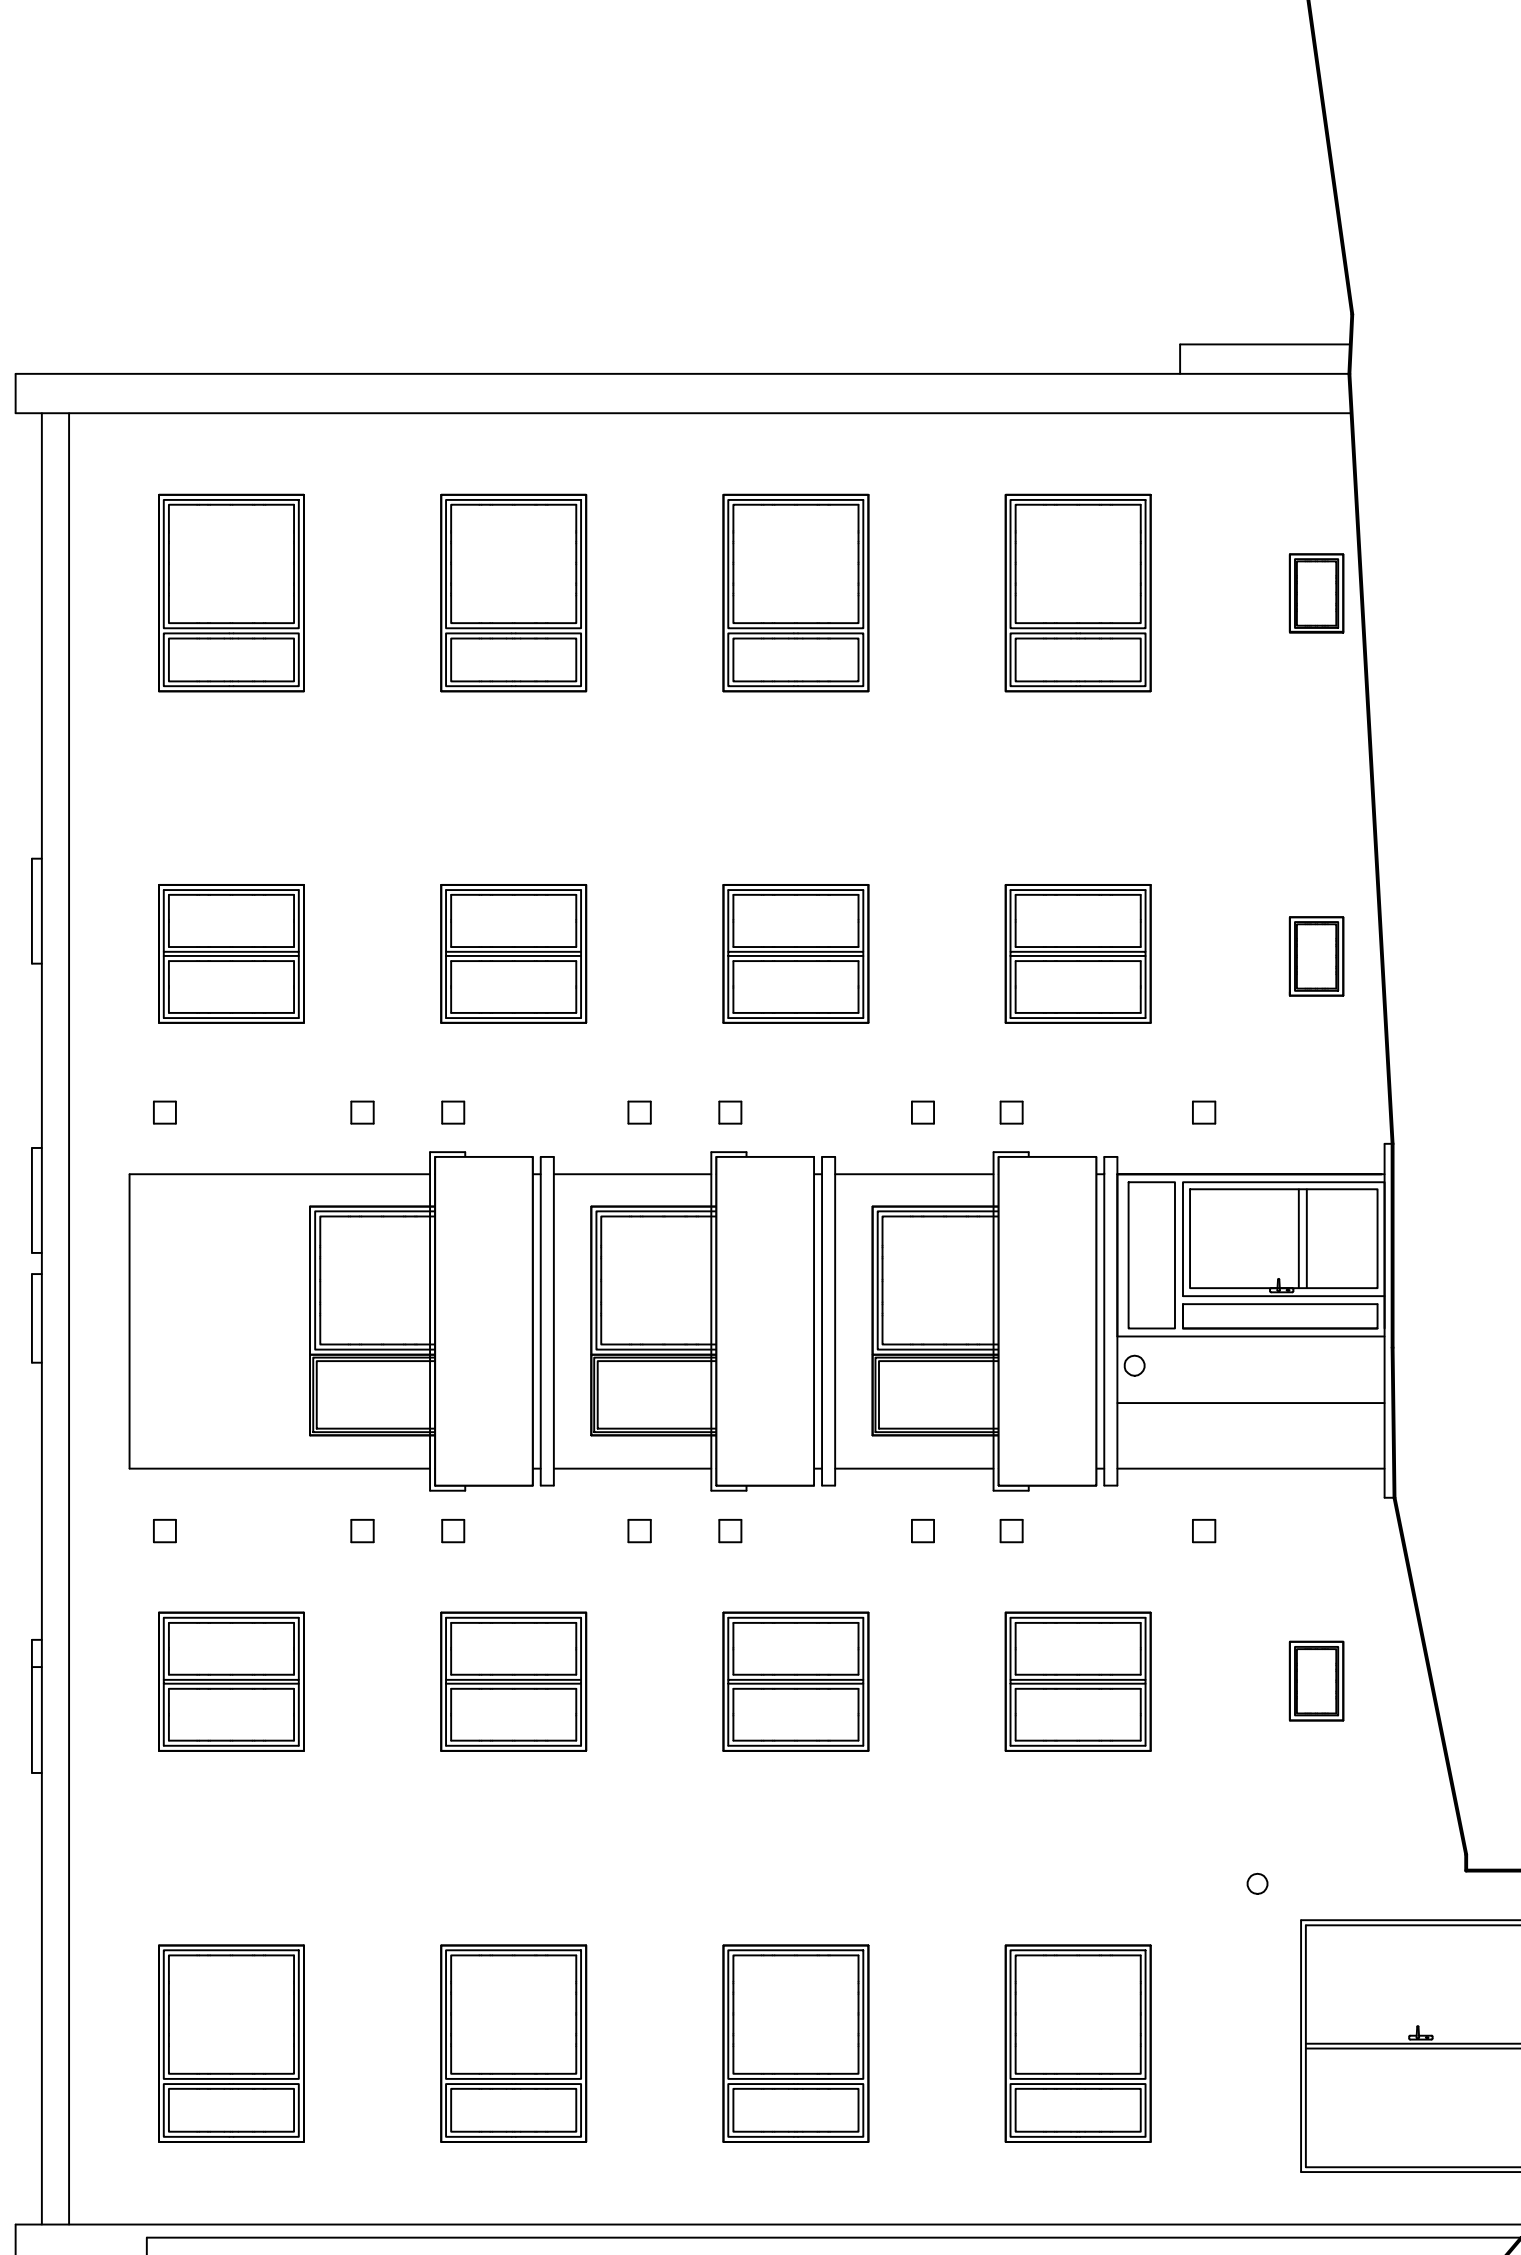


POHLED PŘEDNÍ / ZÁPADNÍ / NAVRHOVANÝ STAV

BD č.p.390



BD č.p. 391

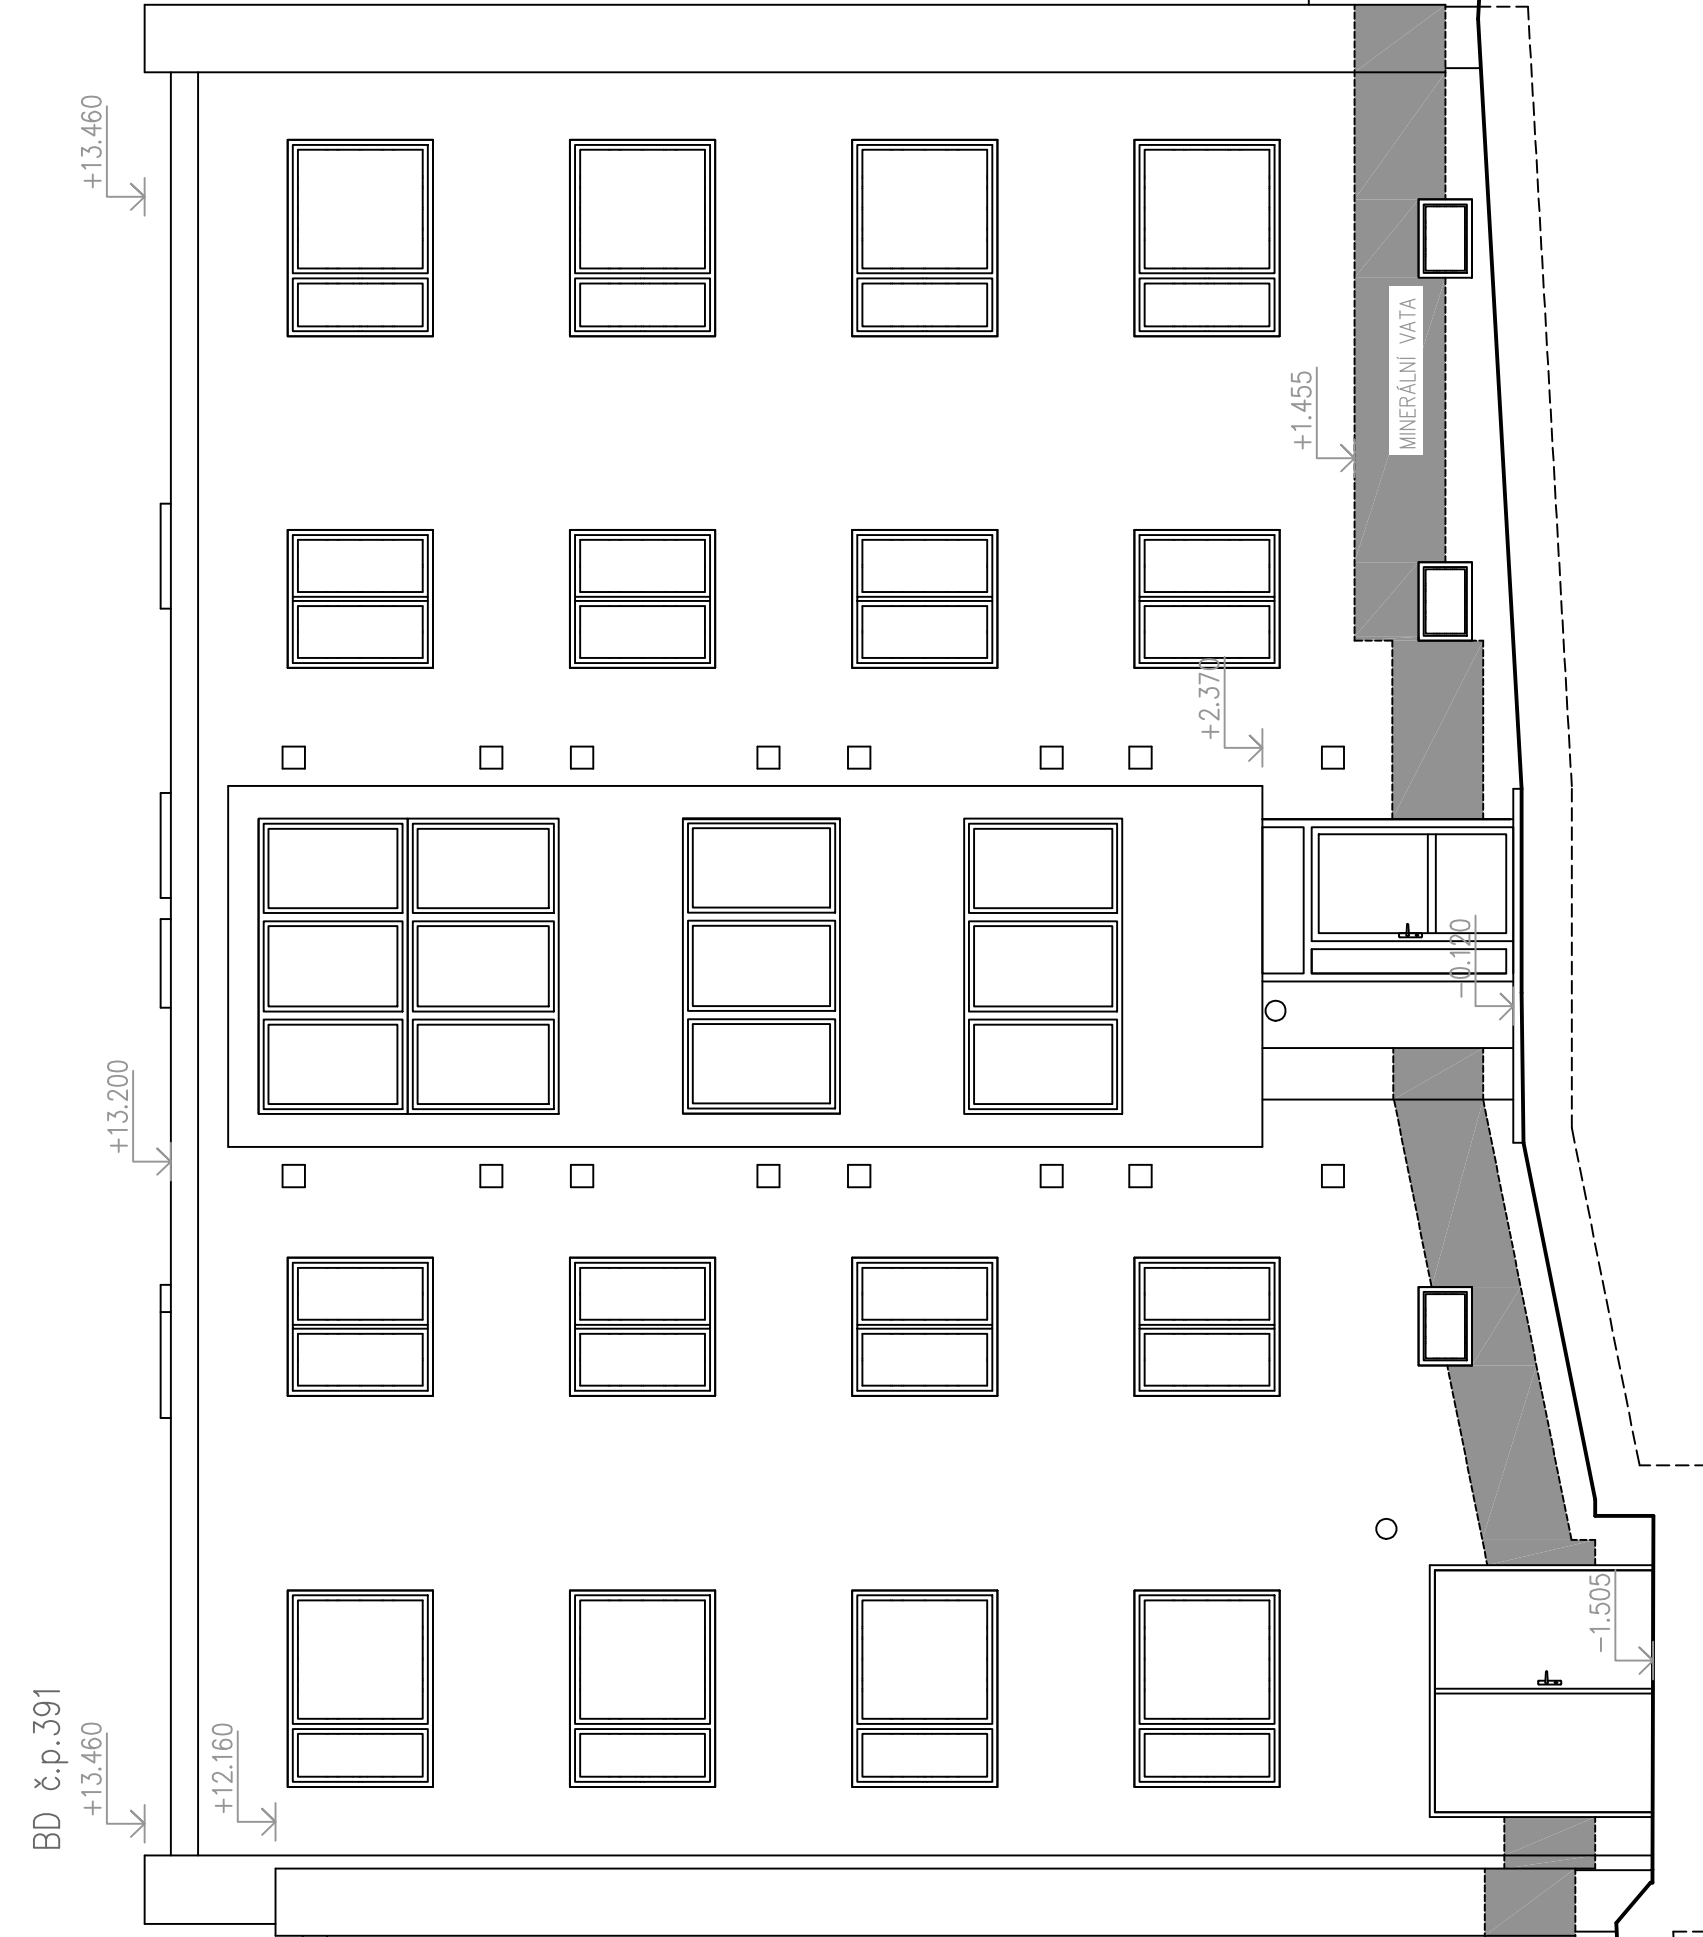

REVIZE	KDO	KDY	REV.

Ing. Marian Výzral
Projekční činnost ve výstavbě
722 055 529; m.vyzral@seznam.cz

Zodpovědný projektant

Akce
Zateplení bytového domu č.p. 390 a 391

DOKUMENTACE PRO PROVEDENÍ STAVBY	
Investor	Město Bochov
	Náměstí Míru 1
	Lokalita
	Obuvnická 390 a 391
	Bochov

Dílčí číst-profese

Výkres	Pohled přední stávající stav	Pohled přední navrhovaný stav
1		

Měřtko	1:75	Datum	04/2016
Zpracoval	Ing. M. Vyžral	Kontroloval	
Číslo dílce	43/2016	Výkres číslo	D9
		Revize	