



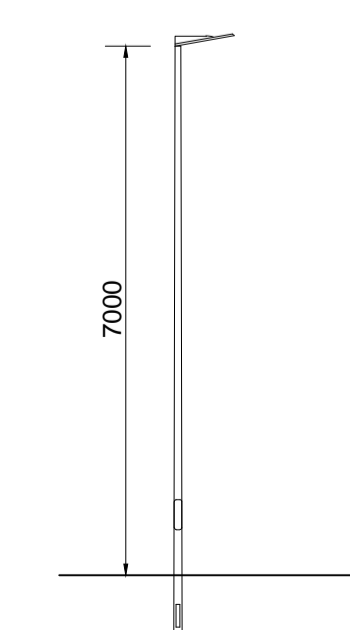

Vyobrazení svítelného bodu
 V.x
 vetknuty M 1:100
 svitidlo dle výpočtu osvětlení

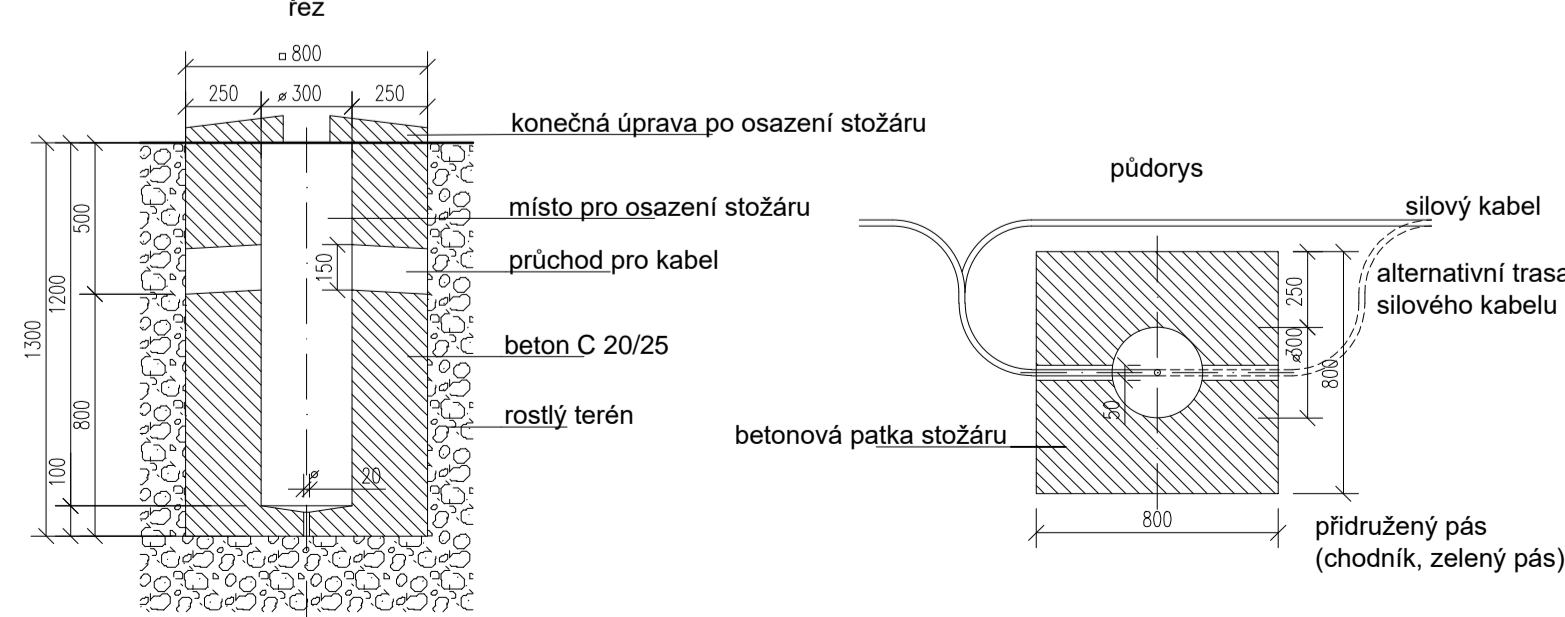

Základ stožárů včetně přechodových
 vetknuty M 1:25
 fez



Legenda VO

- V.x projektované sv. místo 7 m nad terémem, svitidlo dle výpočtu osvětlení
- nová projektovaná kabelová chránička
- - - - - projektované zemní kabely VO CYKY 4Jx16
- projektovaná kabelová spojka
- demontované svitidlo VO

Kreslí: Michal Khnych	Projektant: Michal Khnych	Zodp. projektant: Jiří Šuk	TRI-IN <small>SPOLÉČNOST PRO FUNKČNOSTI PROJEKT A DESIGN, s.r.o.</small>
St.ú.: -	Obec: Bezručice	<small>Karlovo náměstí 290/16, Nové Město, 120 00 Praha 2 IČ: 241 77 741, www.tri-in.cz, Czech</small>	
Investor: Město Bezručice, ČSA 196, 349 53 Bezručice	Stupeň: DUR	Formát: 8xA4	
Akce: Bezručice, ulice Úterská chodník podél silnice III/20161	Měřítko: 1:500	Datum: 02/2021	
Část: D.1.2. Veřejné osvětlení	Č. zakázky: 2008140	Č. přílohy: D.1.2-2	
Obsah: Situační schéma VO	www.tri-in.cz		