
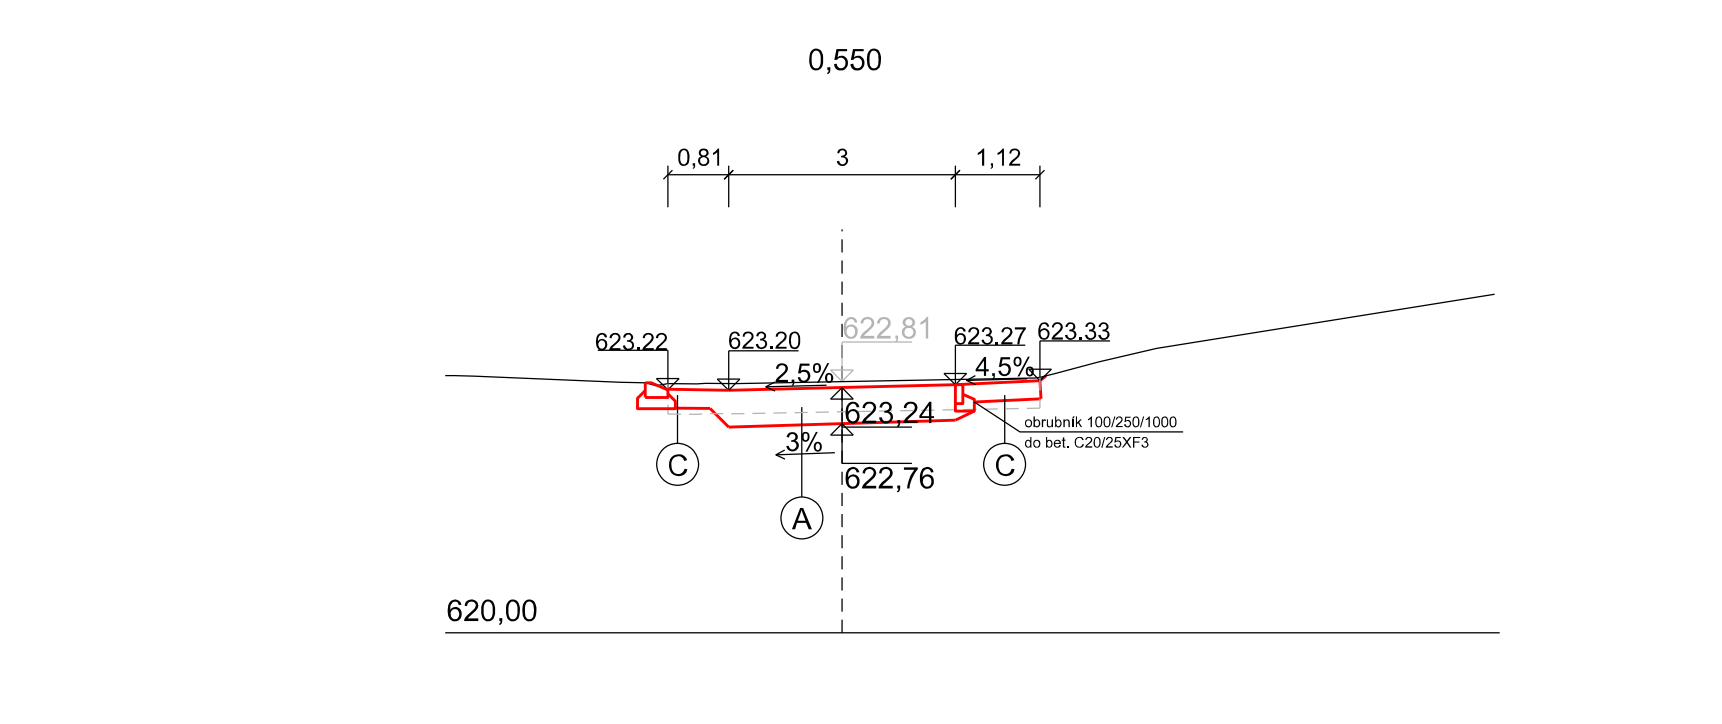
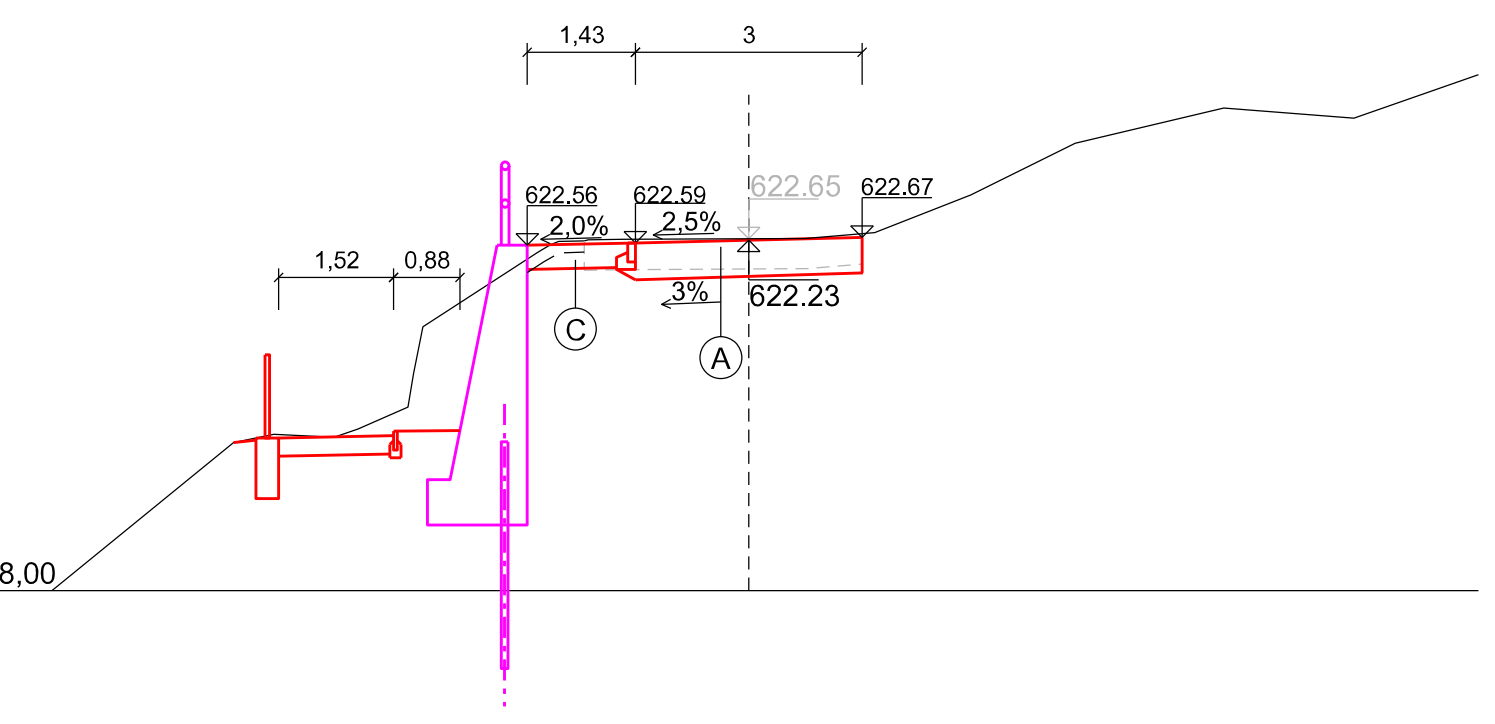
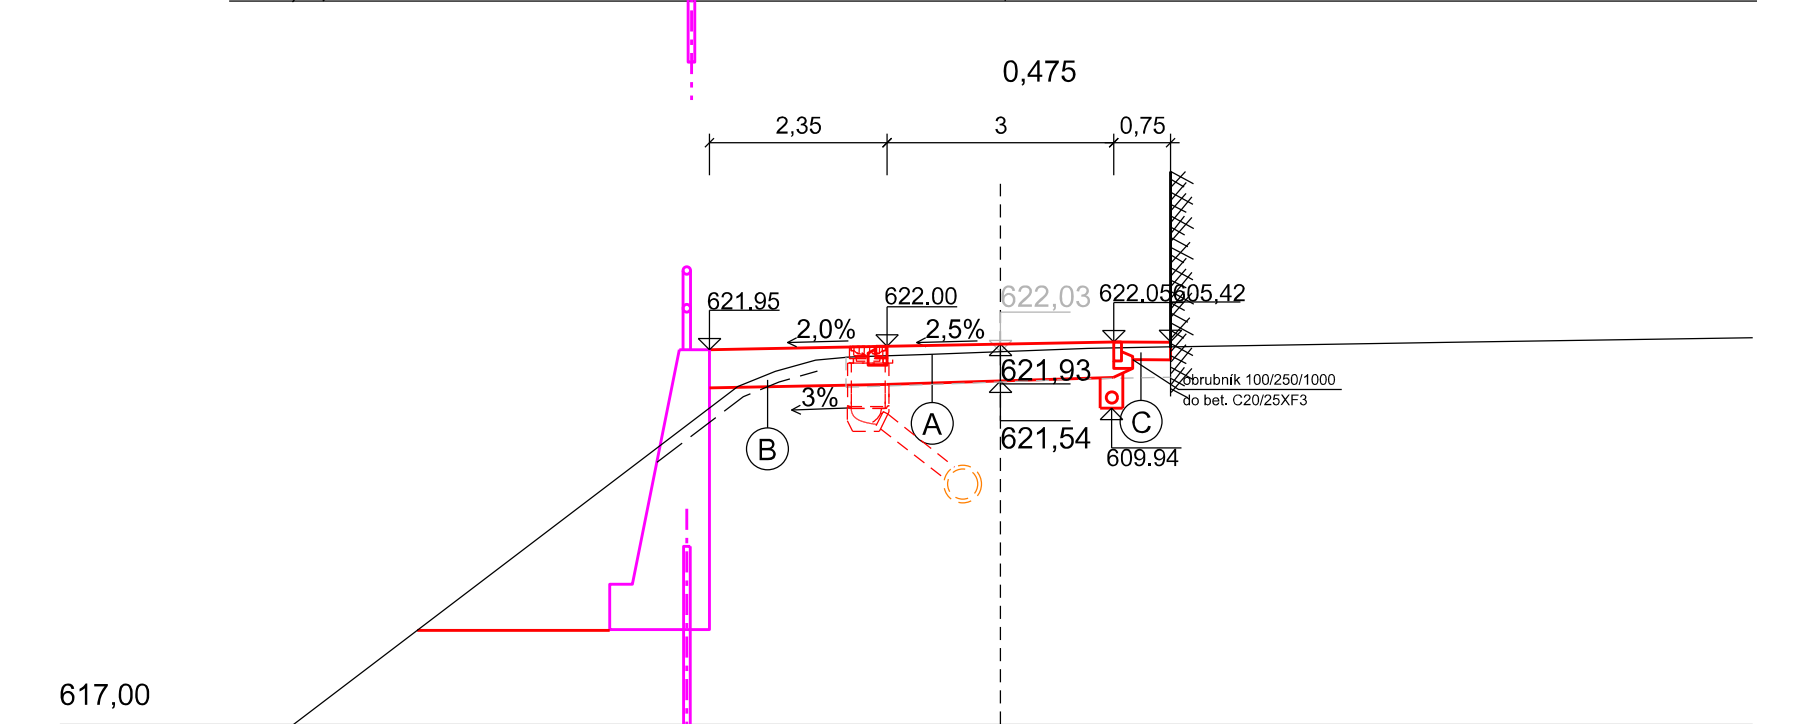
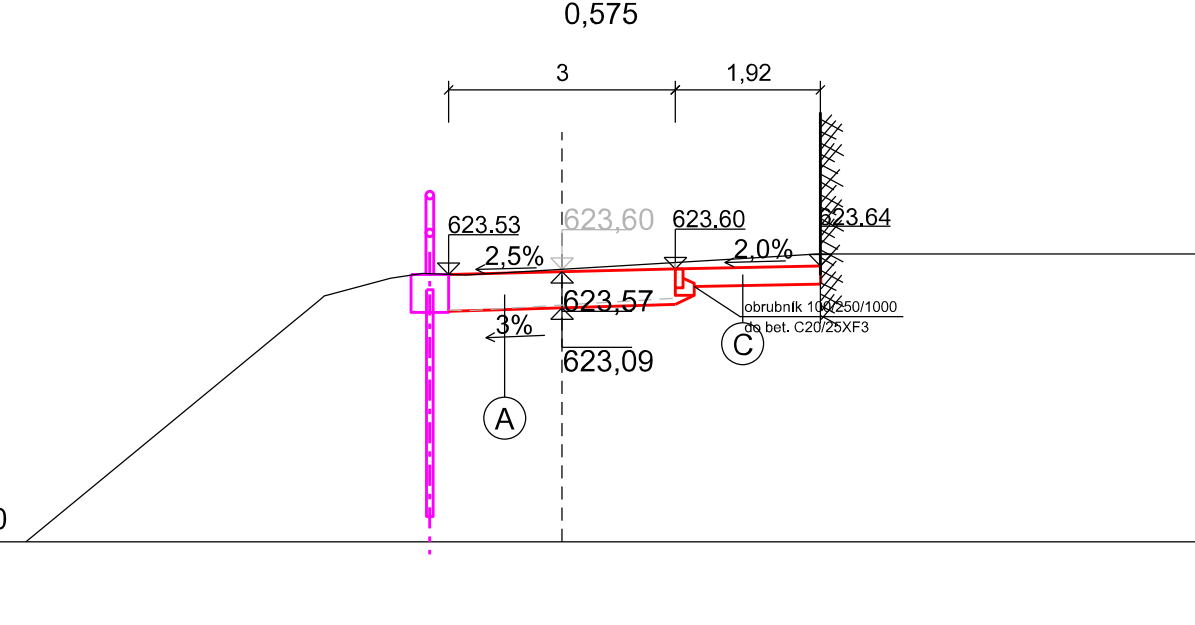
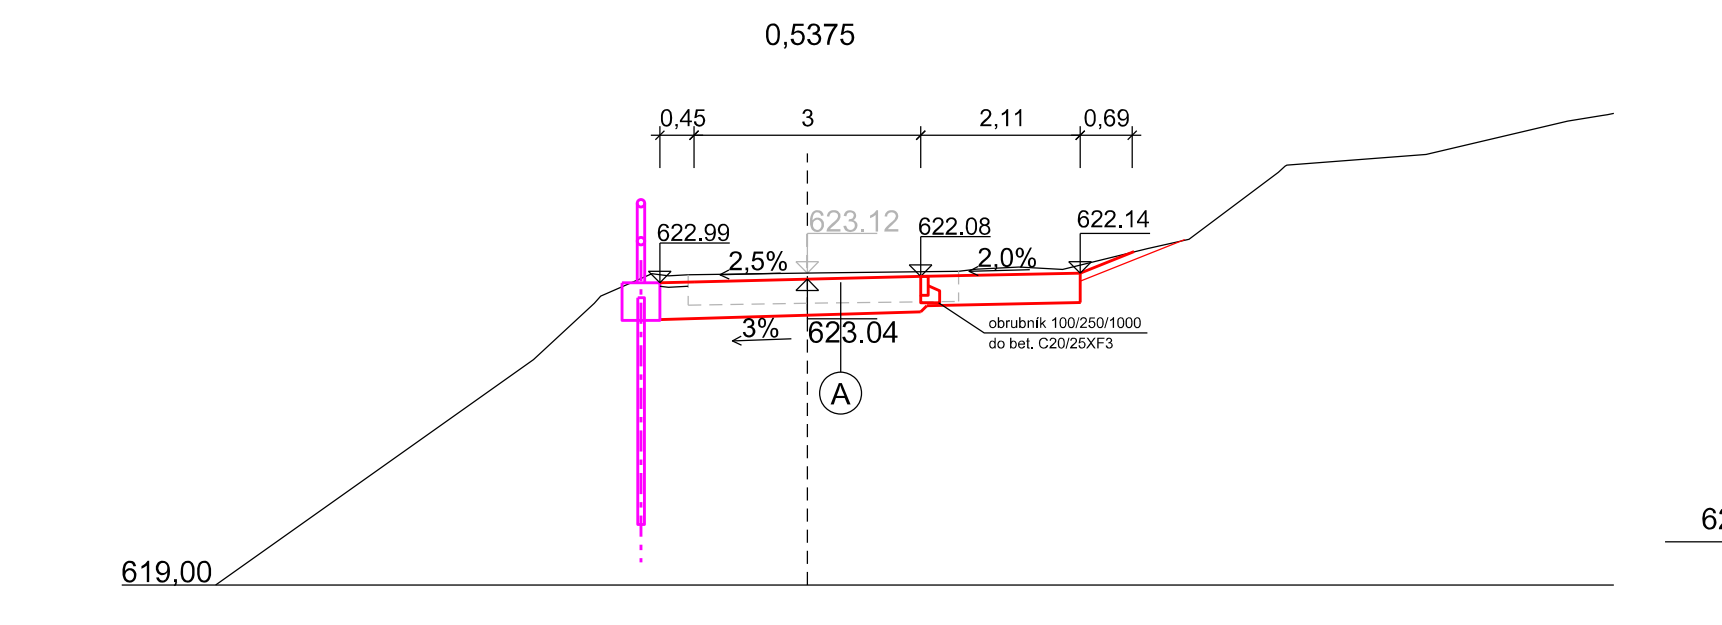
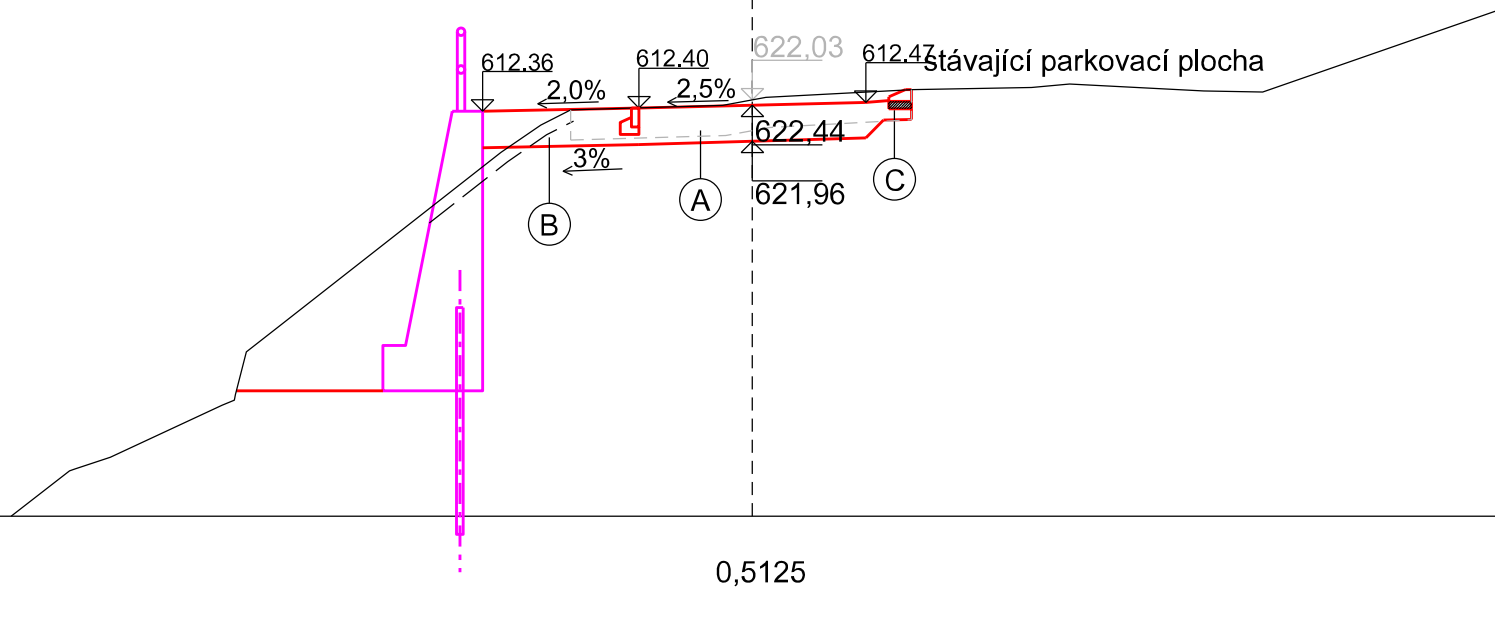


KONSTRUKCE KOMUNIKACÍ			
Skladba typu A - vozovka asfaltová, TDZ IV., D1-N-1			
asf. beton pro obrusné vrstvy	ACO 11	40 mm	(ČSN 73 6121 a ČSN EN 13108-1)
spojovací postřik	PSE	0,25 kg/m ²	(ČSN 73 6129-1 a ČSN EN 12271)
asf. beton pro podkladní vrstvy	ACP 16+	80 mm	(ČSN 73 6121 a ČSN EN 13108-1)
spojovací postřik	PSE	0,35 kg/m ²	(ČSN 73 6129-1 a ČSN EN 12271)
mechanicky zpevněné kamenivo	MZK	150 mm	(ČSN 73 6126 a ČSN EN 13285)
šterkodrt'	ŠD _A	200 mm	(ČSN 73 6126-1 a ČSN EN 13285)
celkem		470 mm	

Skladba typu B - vozovka dlážděná - kamenná dlažba , TDZ VI., D1-D-3			
dlažba betonová	DL	100 mm	(ČSN 73 6131)
šterkopiskové lože	L	40 mm	(ČSN 73 6131 a ČSN EN 13242)
šterkodrt'	ŠD _A	250 mm	(ČSN 73 6126-1 a ČSN EN 13285)
celkem		390 mm	

Skladba typu C - vozovka dlážděná - kamenná dlažba , TDZ CH., D1-D-O			
dlažba betonová	DL	80 mm	(ČSN 73 6131)
šterkopiskové lože	L	40 mm	(ČSN 73 6131 a ČSN EN 13242)
šterkodrt'	ŠD _A	200 mm	(ČSN 73 6126-1 a ČSN EN 13285)
celkem		320 mm	

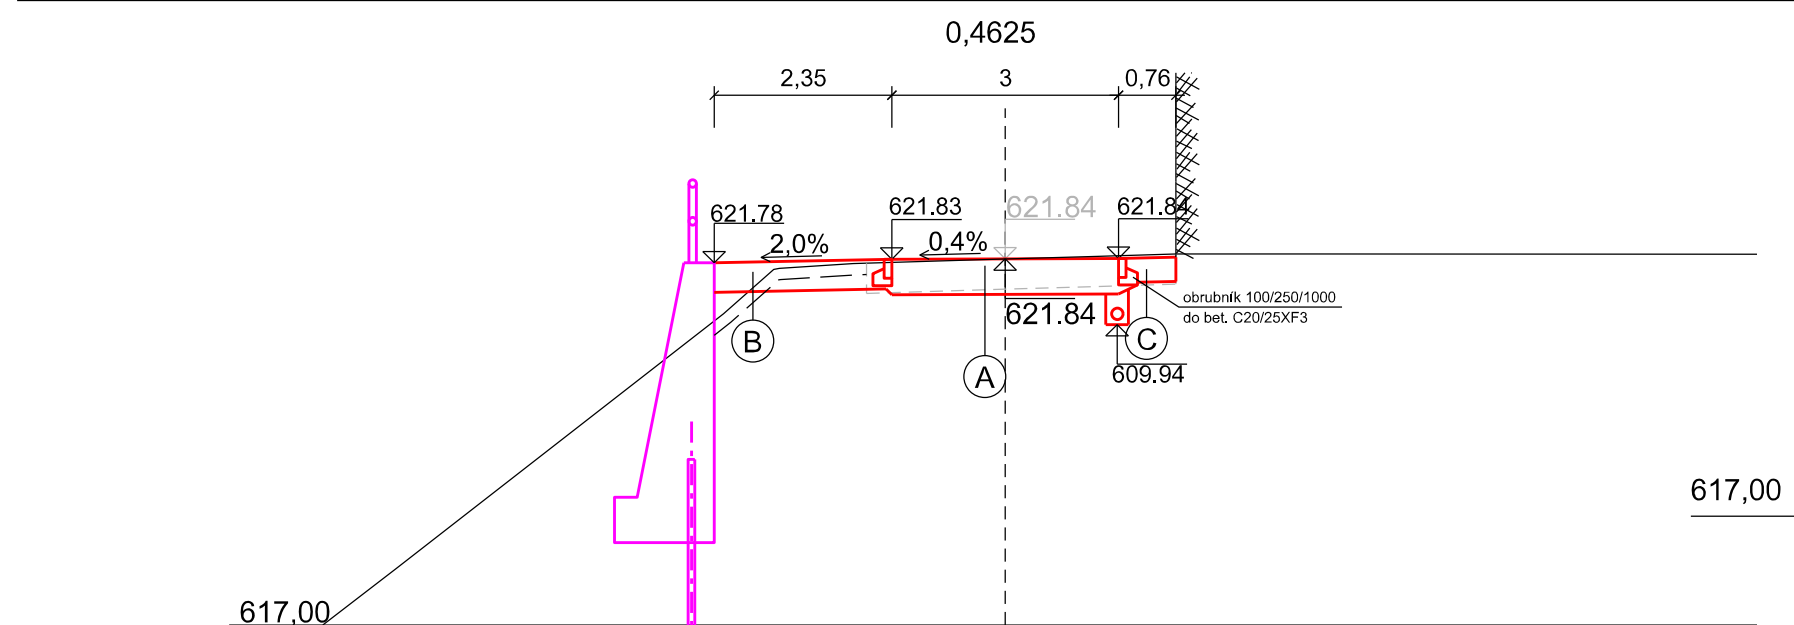

AZ CONSULT, spol. s r. o.

Číslo zakázky.....18/195

Výrobek uvolněn k použití

Datum.....31.10.2019

Revize 23.4.2021	
Odpov. proj.: Daniela Dariusová, DiS	
Vypracoval: Daniela Dariusová, DiS	
Kontroloval: Ing. Zdeněk Avenarius	
Kraj: Karlovarský	Místo: Jáchymov
Objednatel: Město Jáchymov, nám. Republiky 1, 362 51 Jáchymov	
Akce: Jáchymov -	
Rekonstrukce ulice Palackého	
Výkres: Příčné řezy III. etapa km 0,450-0,582	
Zn. souboru: ...	
Stupeň: DSP/PDPS	Formát: 2 x A4
Č. zak.: 18/195	Č. paré:
Datum: X/2019	
Měřítko: 1:100	Č. přílohy: C.1.4
DOKUMENTACI LZE UŽÍVAT POUZE VE SMYSLU PŘÍSLUŠNÉ SMLOUVY O DÍLO. KOPÍROVÁNÍ A ROZŠÍŘOVÁNÍ POUZE PO PŘEDCHOZÍM SOUHLASU AZ CONSULT spol. s r. o.	