

DEŠŤOVÁ KANALIZACE PODÉLNÝ PROFIL – PŘEPAD

KATASTRY
PARCELNÍ ČÍSLA
DRUH POVRCHU
VZDÁLENOSTI ŠACHET
OZNAČENÍ ŠACHET

SVATAVA				
710/2	710/1	636/1		
ZELEŇ	ŽIVICE	ZELEŇ	DL.	ZELEŇ
15.47				
DŠ8		DŠ7		
←		← VSAK. BLOKY		

SMĚROVÉ POMĚRY

LEGENDA TYPŮ ČAR
PŮVODNÍ TERÉN
UPRAVENÝ TERÉN

ÚROVEŇ HL. PODZEMNÍ
VODY USTÁLENÉ NV 412,40

KÓTA UPRAVENÉHO TERÉNU

HLOUBKA VÝKOPU

KÓTA VÝKOPU


HLOUBKA DNA POTRUBÍ


KÓTA DNA POTRUBÍ

KÓTA PŮVODNÍHO TERÉNU

SROVNÁVACÍ ROVINA

STANIČENÍ [km/m]
PROFIL[mm]–MATERIÁL–DÉLKA[m]
SKLON[promile]–DÉLKA[m]
ULOŽENÍ

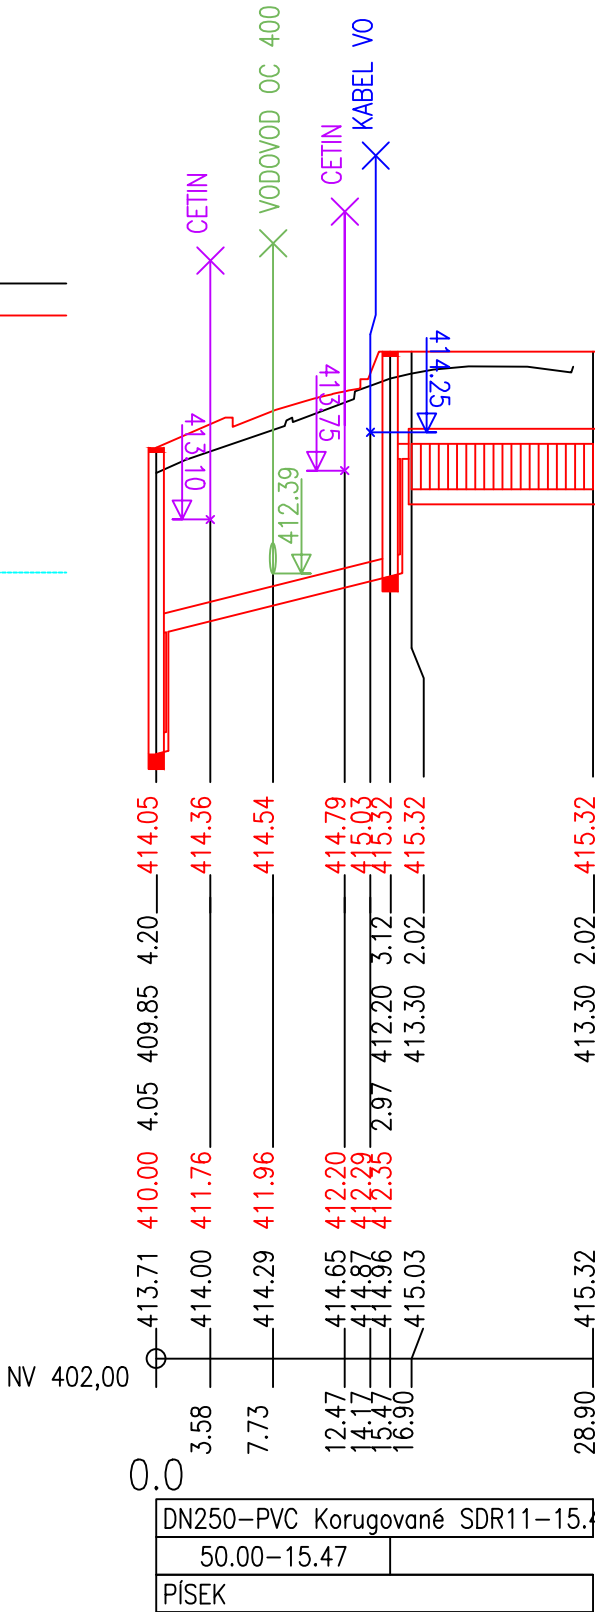

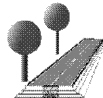Náměstí Krále Jiřího 6, 350 02 Cheb, tel. 354 436 328, fax 354 535 179, email : info@dsva.cz, www.dsva.cz					
Zodpovědný projektant :		Technická kontrola :		Zhotovitel :	
Ing.Radka Michková Popelíková		Pavel Stejskal		 DOPRAVNÍ STAVBY A VENKOVNÍ ARCHITEKTURA s.r.o.	
Projektant :		Hlavní projektant :			
Jozef Turza		Ing. Jiří Ševčík			
MěÚ :	MěÚ Sokolov	Kraj :	Karlovarský	Datum :	07/2021
Stavebník : Městys Svatava, ČSA 277 PSČ 357 03 Svatava				Číslo zakázky :	65/2018
Akce :				Úroveň :	Souprava :
Úprava ulice Sadové, městys Svatava				PDPS	
SO :					
SO 301 Odvodnění zpevněných ploch					
Výkres				Měřítko :	1 : 500/100
Podélný profil - přepad				Část :	D.1.3.4

Dokumentaci lze užívat ve smyslu příslušné smlouvy o dílo, kopírování a rozšiřování bez předchozího souhlasu je zakázáno