DŠ7
poklop 415,32
dno 412,35

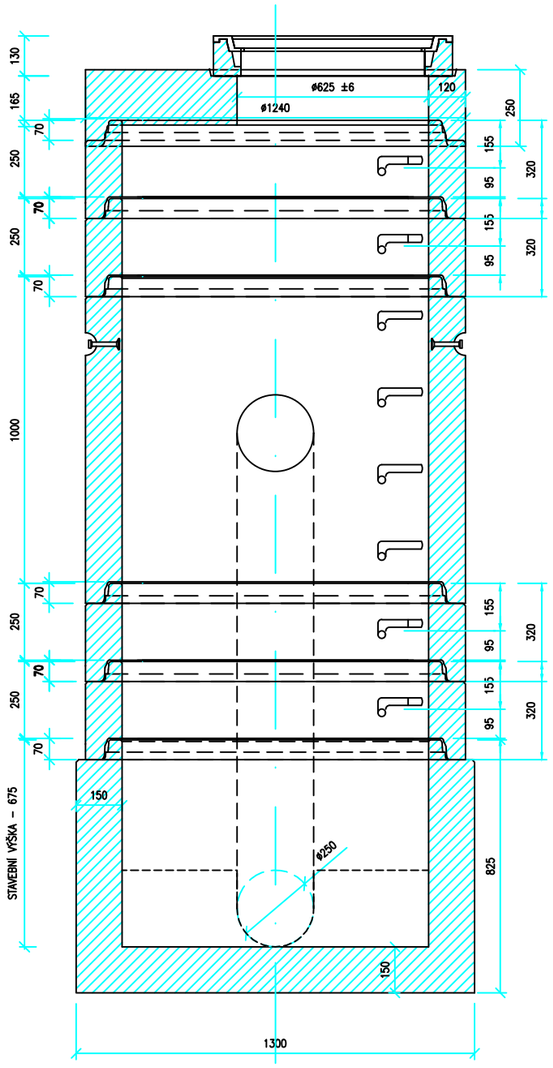

DŠ8
poklop 414,05
dno 410,00

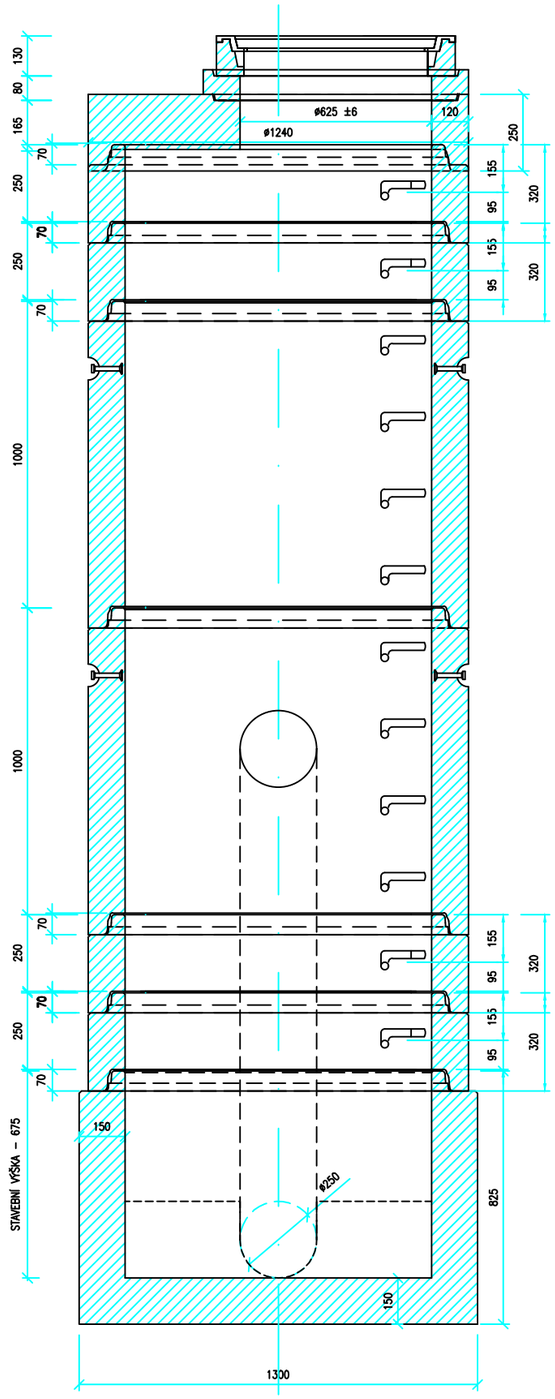

Náměstí Krále Jiřího 6, 350 02 Cheb, tel. 354 436 328, fax 354 535 179, email : info@dsva.cz, www.dsva.cz

Zodpovědný projektant : Ing.Radka Michková Popelíková	Technická kontrola : Pavel Stejskal	Zhotovitel : DOPRAVNÍ STAVBY A VENKOVNÍ ARCHITEKTURA s.r.o.
Projektant : Jozef Turza	Hlavní projektant : Ing. Jiří Ševčík	
MěÚ : MěÚ Sokolov	Kraj : Karlovarský	Datum : 07/2021
Stavebník : Městys Svatava, ČSA 277 PSČ 357 03 Svatava		Číslo zakázky : 65/2018
Akce : **Úprava ulice Sadové, městys Svatava**		Úroveň : PDPS / Souprava :
SO : SO 301 Odvodnění zpevněných ploch		
Výkres Spadišťové šachty přepadu, DŠ7 - DŠ8		Měřítko : 1 : 20 / Část : D.1.3.7

Dokumentaci lze užívat ve smyslu příslušné smlouvy o dílo,kopírování a rozšiřování bez předchozího souhlasu je zakázáno