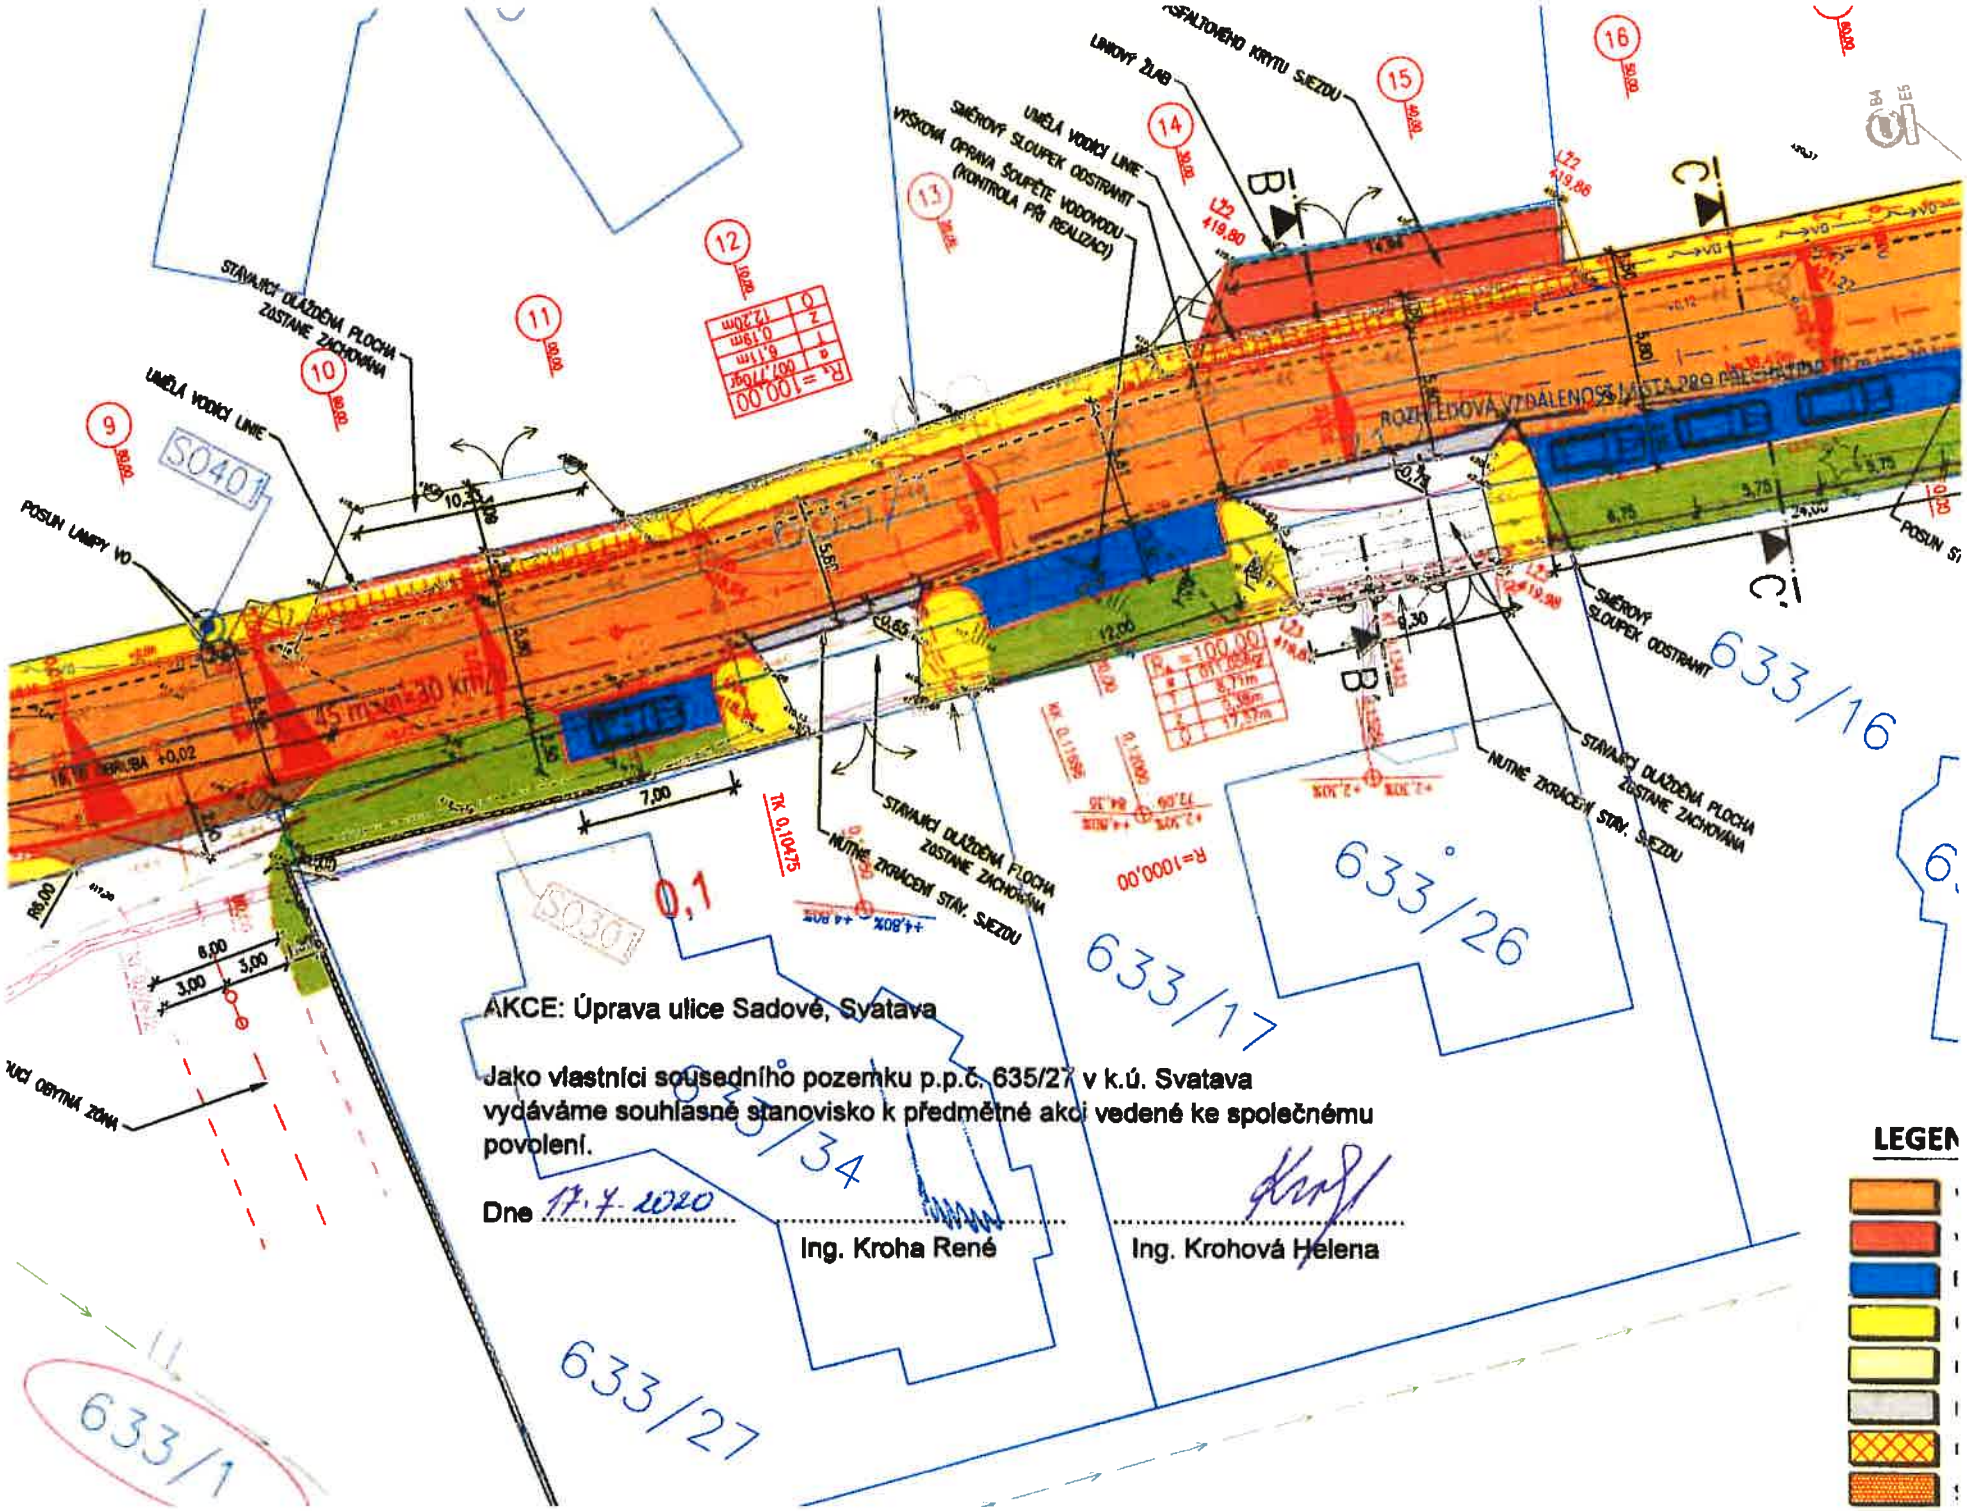
AKCE: Úprava ulice Sadové, Svatava
Jako vlastníci sousedního pozemku p.p.č. 635/27 v k.ú. Svatava vydáváme souhlasné stanovisko k předmětné akci vedené ke společnému povolení.
Dne 17.7.2020
Ing. Kroha René
Ing. Krohová Helena
633/16
633/26
633/17
633/34
633/27
633/1
SO401
SO301
STÁVAJÍCÍ DLAŽDĚNÁ PLOCHA ZŮSTANE ZACHOVÁNA
UMĚLÁ VODÍCÍ LINIE
POSUN LAMPY VO
NUTNÉ ZKRÁCENÍ STÁV. SJEZDU
SMĚROVÝ SLOUPEK ODSTRANIT
ROZHLEDOVÁ VZDÁLENOST
LEGEN