



POHLED SEVERNÍ

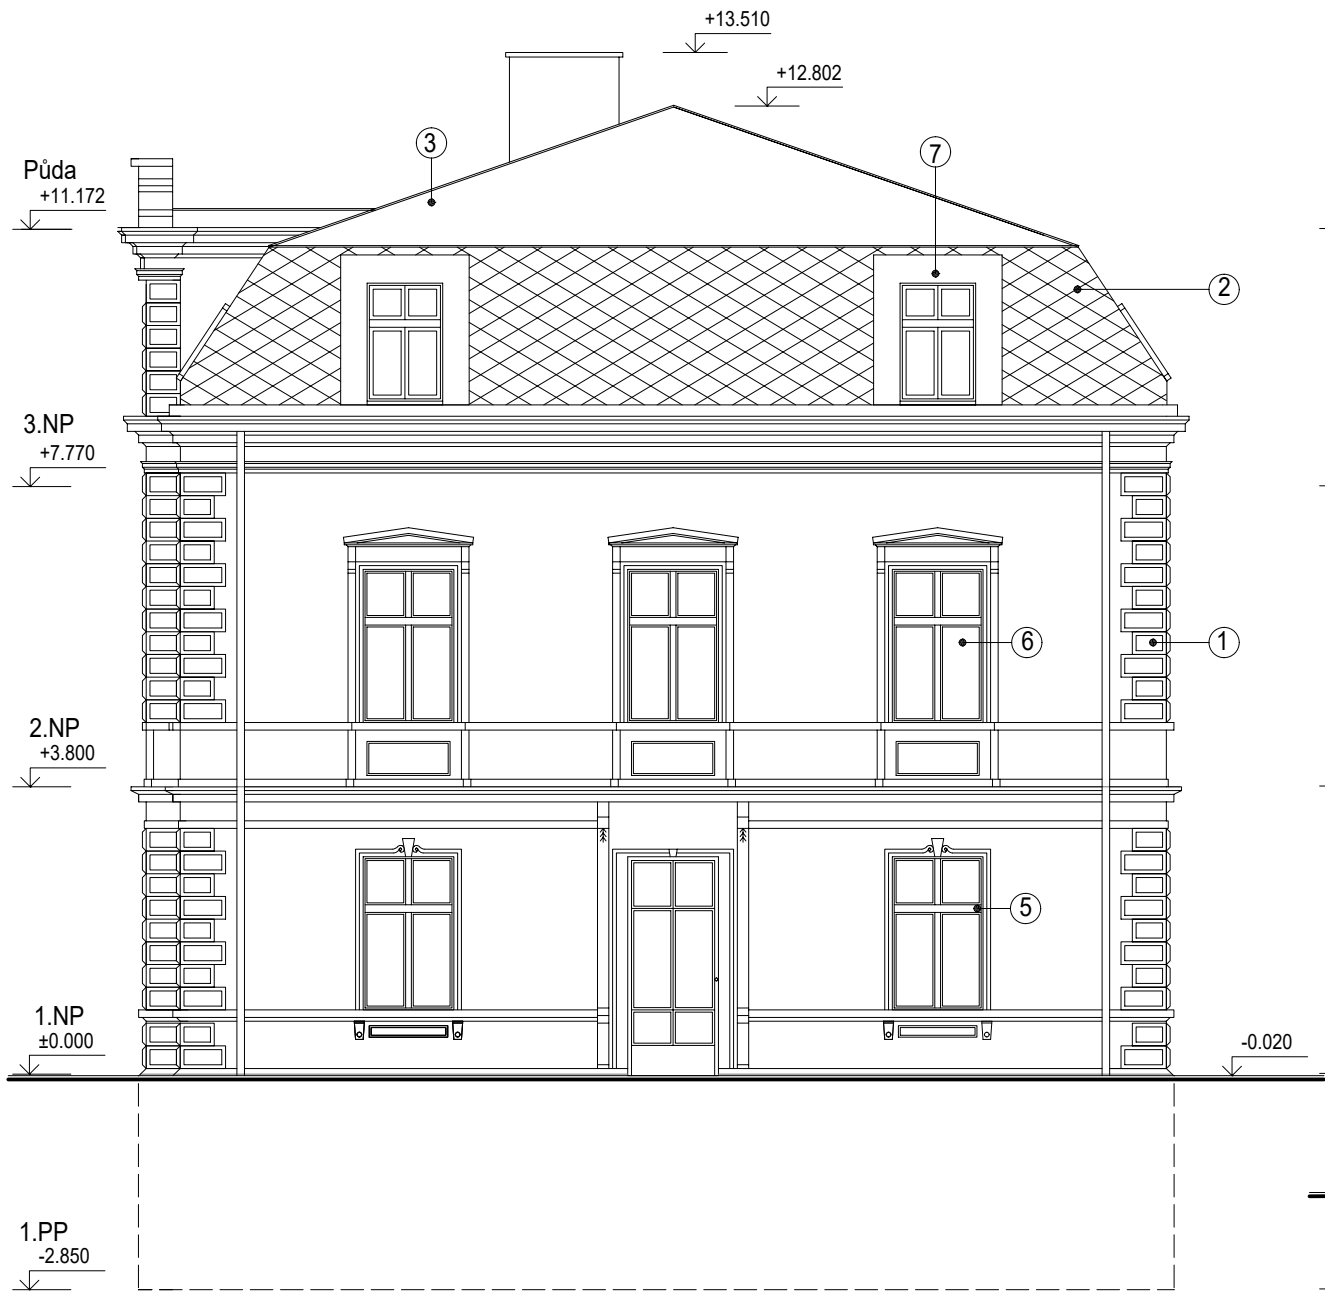

POHLED VÝCHODNÍ

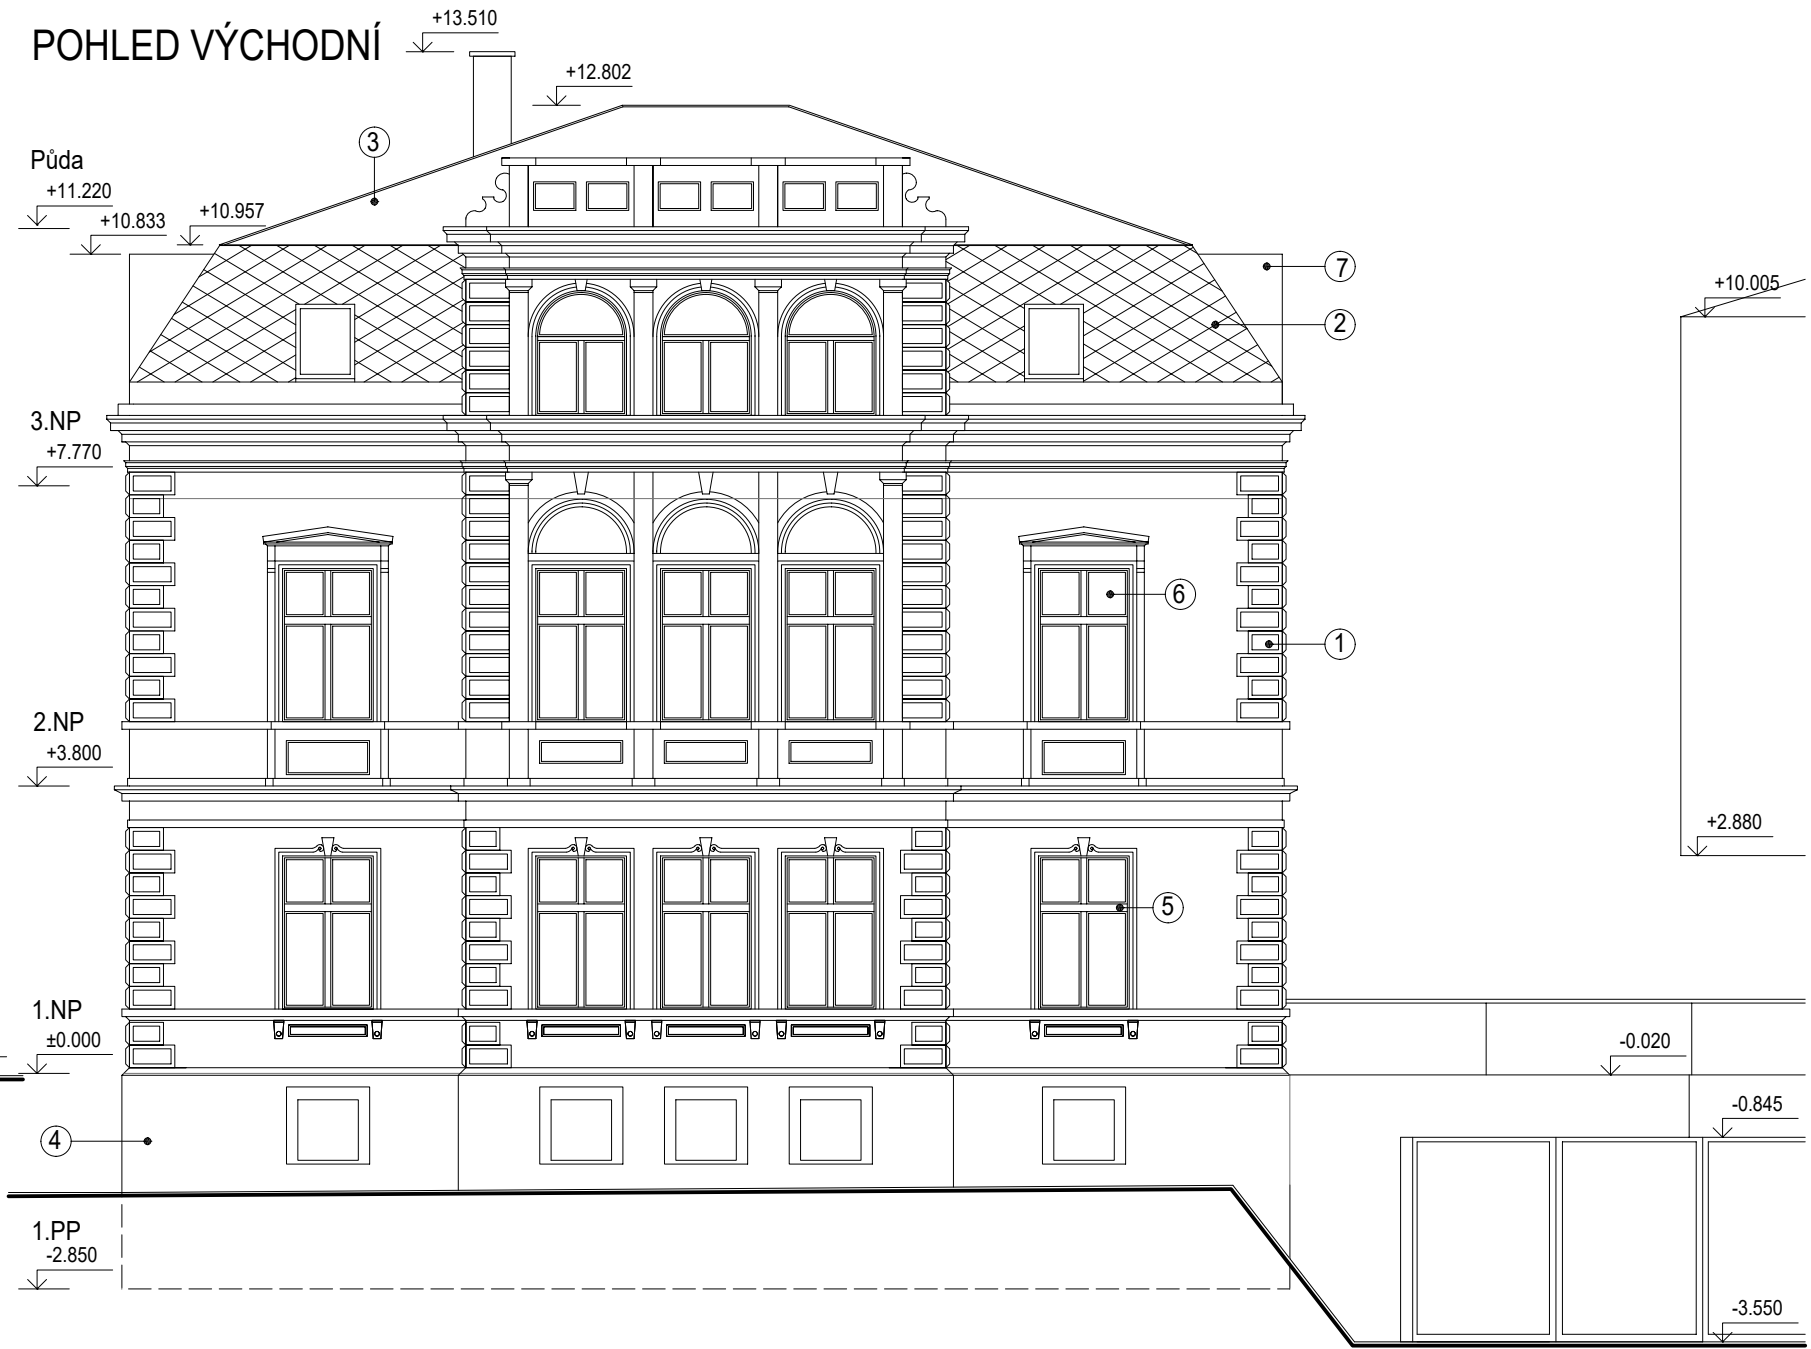

LEGENDA

- 1 Fasáda - barva světle okrová, ozdoby světlejší okrová (před prováděním určí architekt)
- 2 Střecha - šablony, barva černá
- 3 Střecha - asfalt. pásy, barva černá
- 4 Sokl - stáv. kameny
- 5 Rámy oken - lazura, určí architekt
- 6 Prosklení oken - trojsklo
- 7 Střecha - falcovaný plech, barva černá

název akce:		místo stavby:		ATELIÉR KONCEPT Hlavní 35, 352 01 Aš		
Dům s pečovatelskou službou		p.p.č. 247/4, 247/5, 3611, 3889/3, 4125, 76/1, 76/2, 530 - k.ú. Hranice u Aše				
odpovědný projektant:	Ing. Miroslav Čech, ČKAIT 0300564	HIP:	Ing. Petr Kostner, tel. (+420) 774 615 186		datum:	6/2018
vypracoval:	Václav Wagner	investor:	Město Hranice		stupeň dok. :	DSP+DPS
profese:	D.1.1.a - ARCHITEKTONICKO-STAVEBNÍ	adresa investora:	U Pošty 182, 351 24 Hranice		datum revize:	
název výkresu -obsah :					č.výkresu: D.1.1.a - 10	
SO-01 Stávající budova - pohledy východ a sever					měřítko: 1:100	č.paré: