
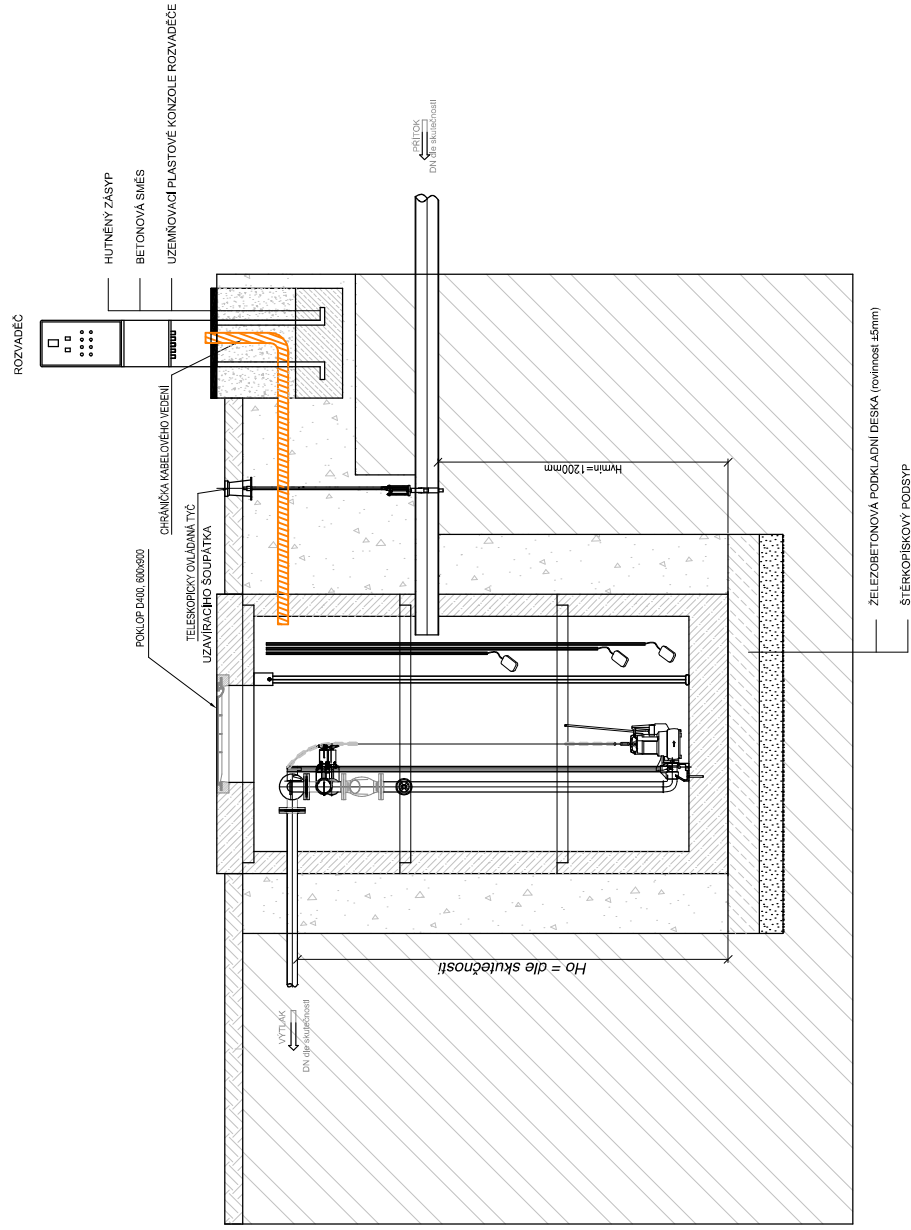


# OSAZENÍ ČERPAČÍ STANICE

## VYSTROJENÍ ČERPAČÍ STANICE:


ŘEZ A-A


1. VARIANTA – výtlačné potrubí v ose

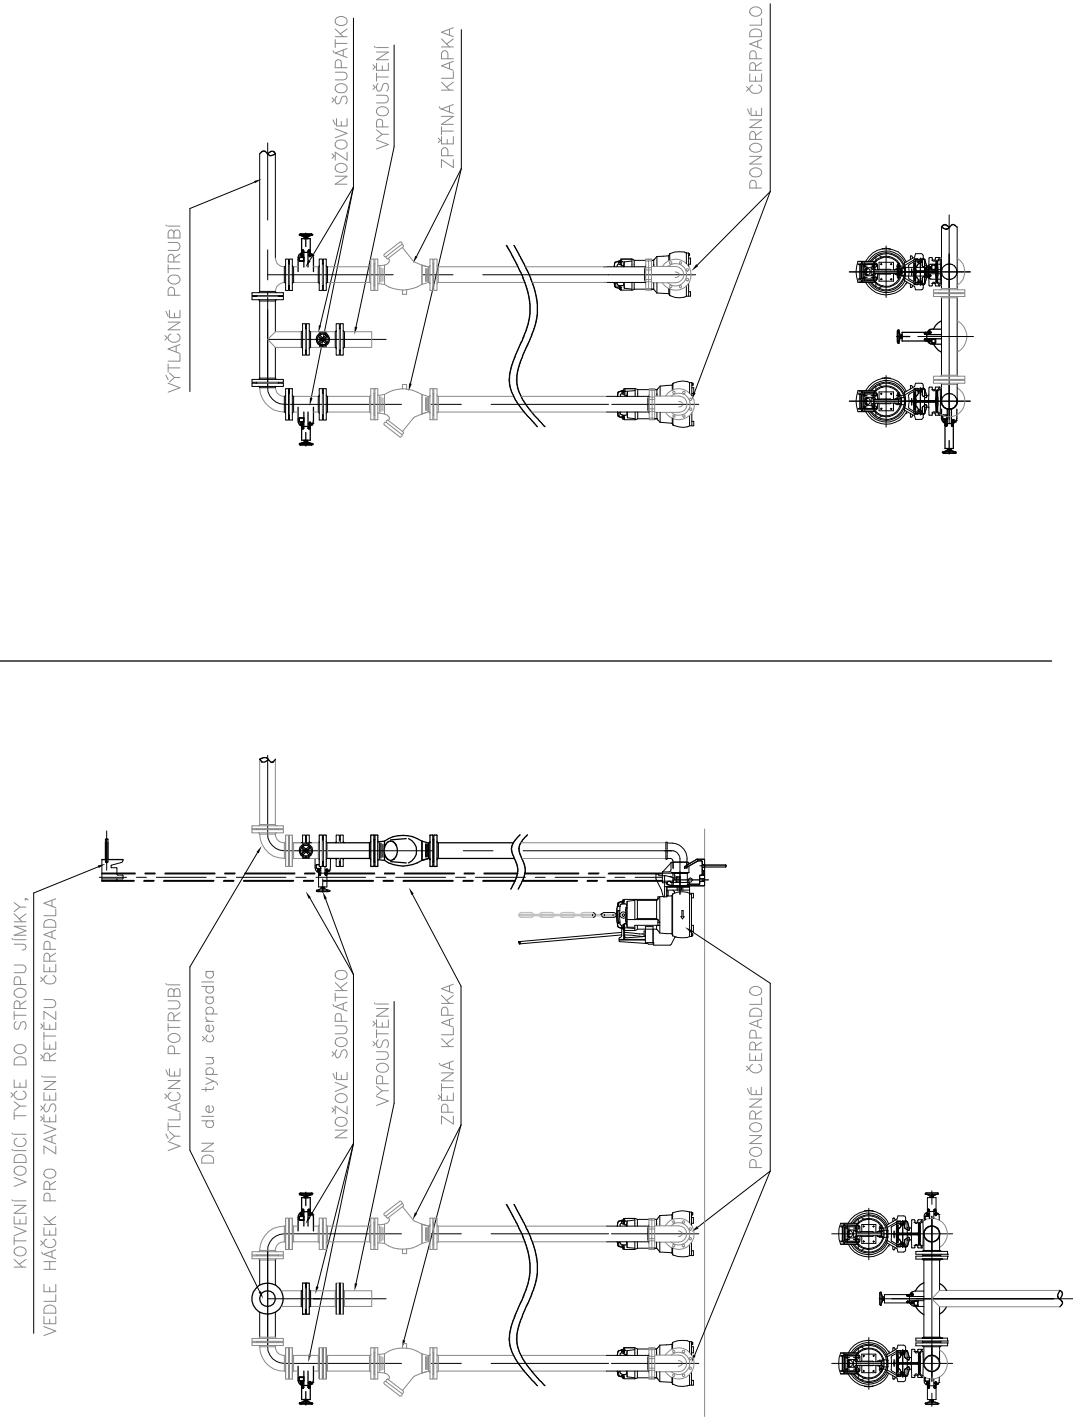

## Armatury a potrubí v čerpací stanici:

## PUDORYS

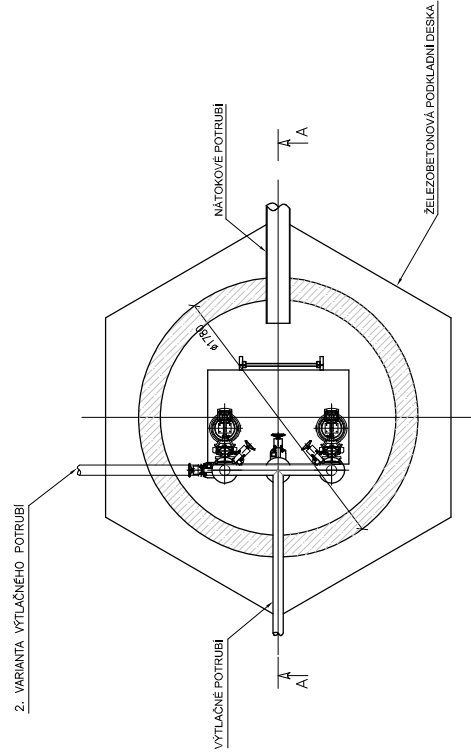

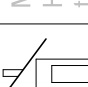Hlav. proj. (ČKAIT-0301492)	Vyprac. (ČKAIT-0301342)		Michal Zoufalý-TZB, projektování staveb Házlov 476, kont. Moravská 5 Aš tel/fax 354526039, mobil 723-322581	
Ing. Petr Kostner	M. Zoufalý			
Kraj Karlovarský	St.ú: AŠ	MÚ: HRANICE	Formát	A 3
Investor : Město Hranice, U Pošty 182, Hranice			Datum	5/2018
<b>Dům s pečovatelskou službou Hranice</b> <b>Hranice, ul. Husova č.p.498 (st.p.č.530)</b> <b>D.1.4.1 – venkovní přípojky ZTI</b>			Č. zak.	10/10/16/Z/PD
			Účel	PD-DSP
			IČO: 46865306	
Měřítko : 1:25 Čerpací stanice splaškové kanalizace			Č. výkresu : <b>D.1.4.1 -5</b>	