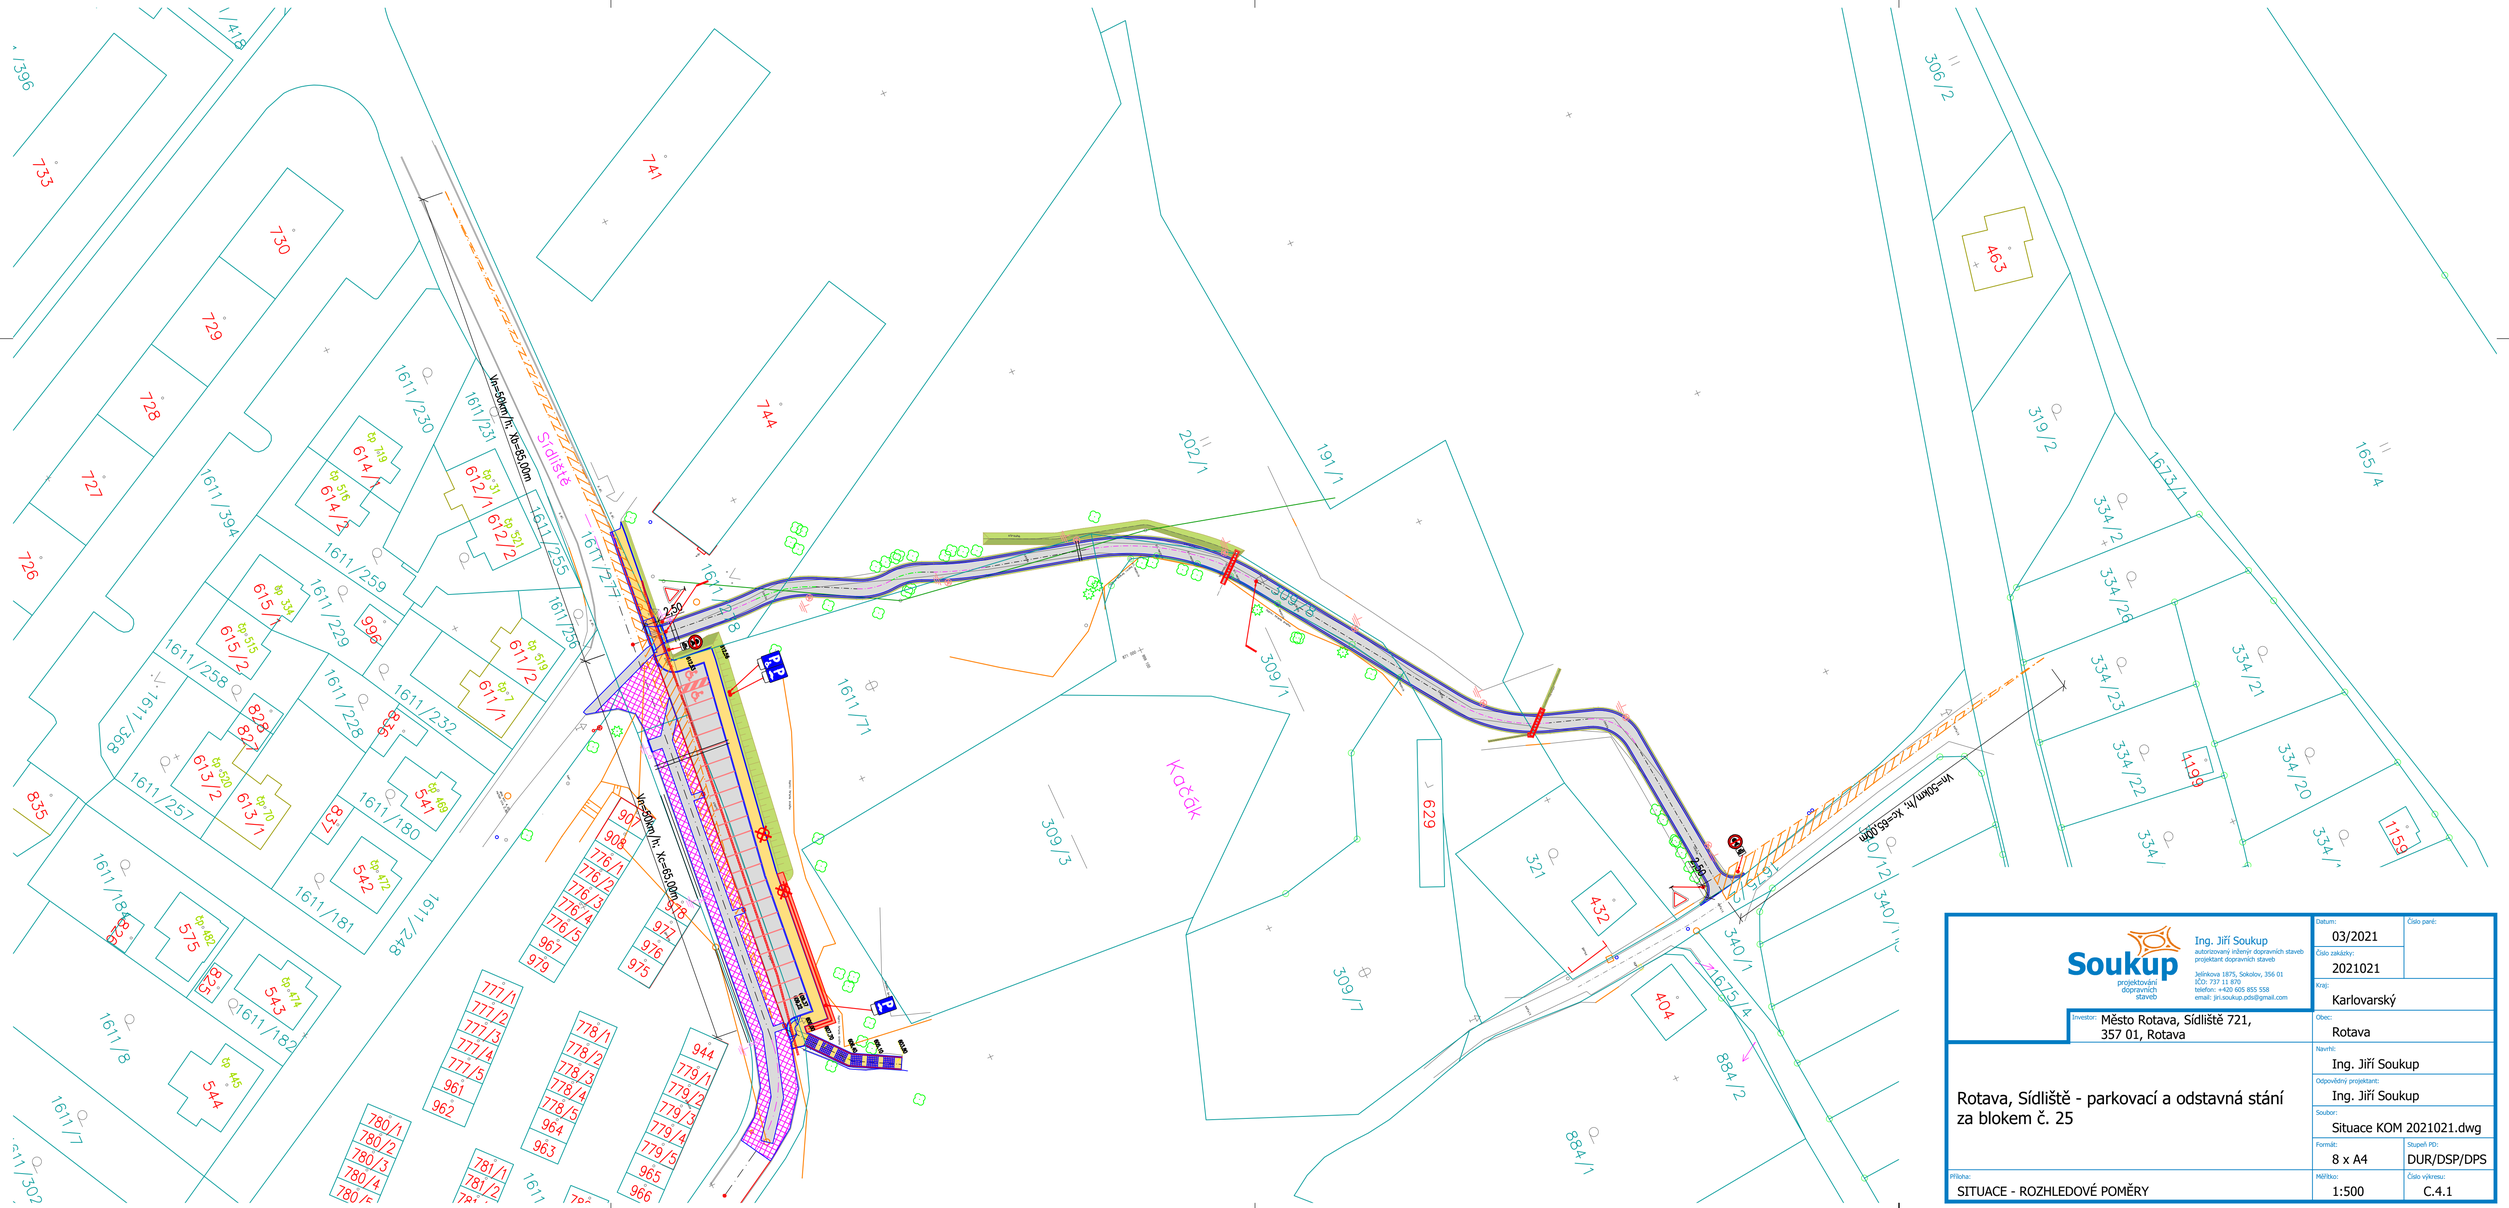

Soukup projektování dopravních staveb Ing. Jiří Soukup autorizovaný inženýr dopravních staveb projektant dopravních staveb Jelínkova 1875, Sokolov, 356 01 IČO: 737 11 870 telefon: +420 605 855 558 email: jiri.soukup.pds@gmail.com	Datum: 03/2021	Číslo paré:
	Číslo zakázky: 2021021	
	Kraj: Karlovarský	
Investor: Město Rotava, Sídliště 721, 357 01, Rotava	Obec: Rotava	
	Navrhl: Ing. Jiří Soukup	
	Odpovědný projektant: Ing. Jiří Soukup	
Rotava, Sídliště - parkovací a odstavná stání za blokem č. 25	Soubor: Situace KOM 2021021.dwg	
	Formát: 8 x A4	Stupeň PD: DUR/DSP/DPS
Příloha: SITUACE - ROZHLEDOVÉ POMĚRY	Měřítko: 1:500	Číslo výkresu: C.4.1