




ŘEZ P02; km 0,030 321; M1:50

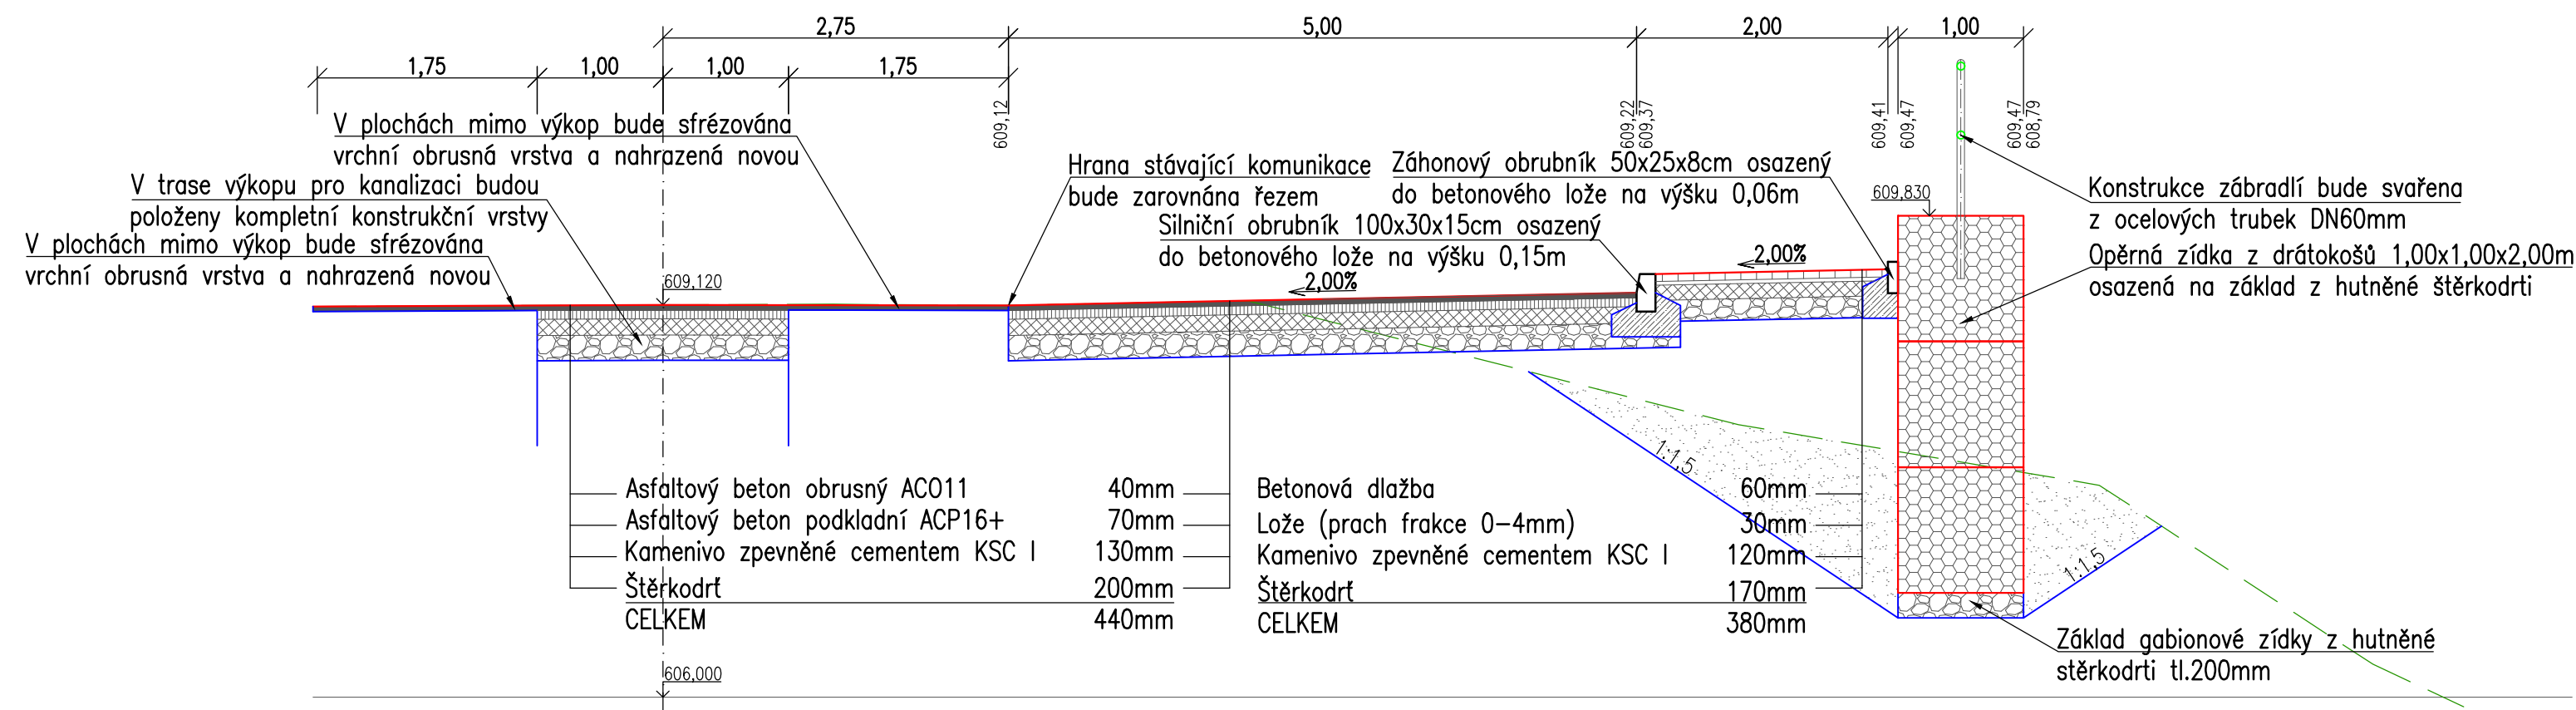


ŘEZ C06; km 0,100 330; M1:50

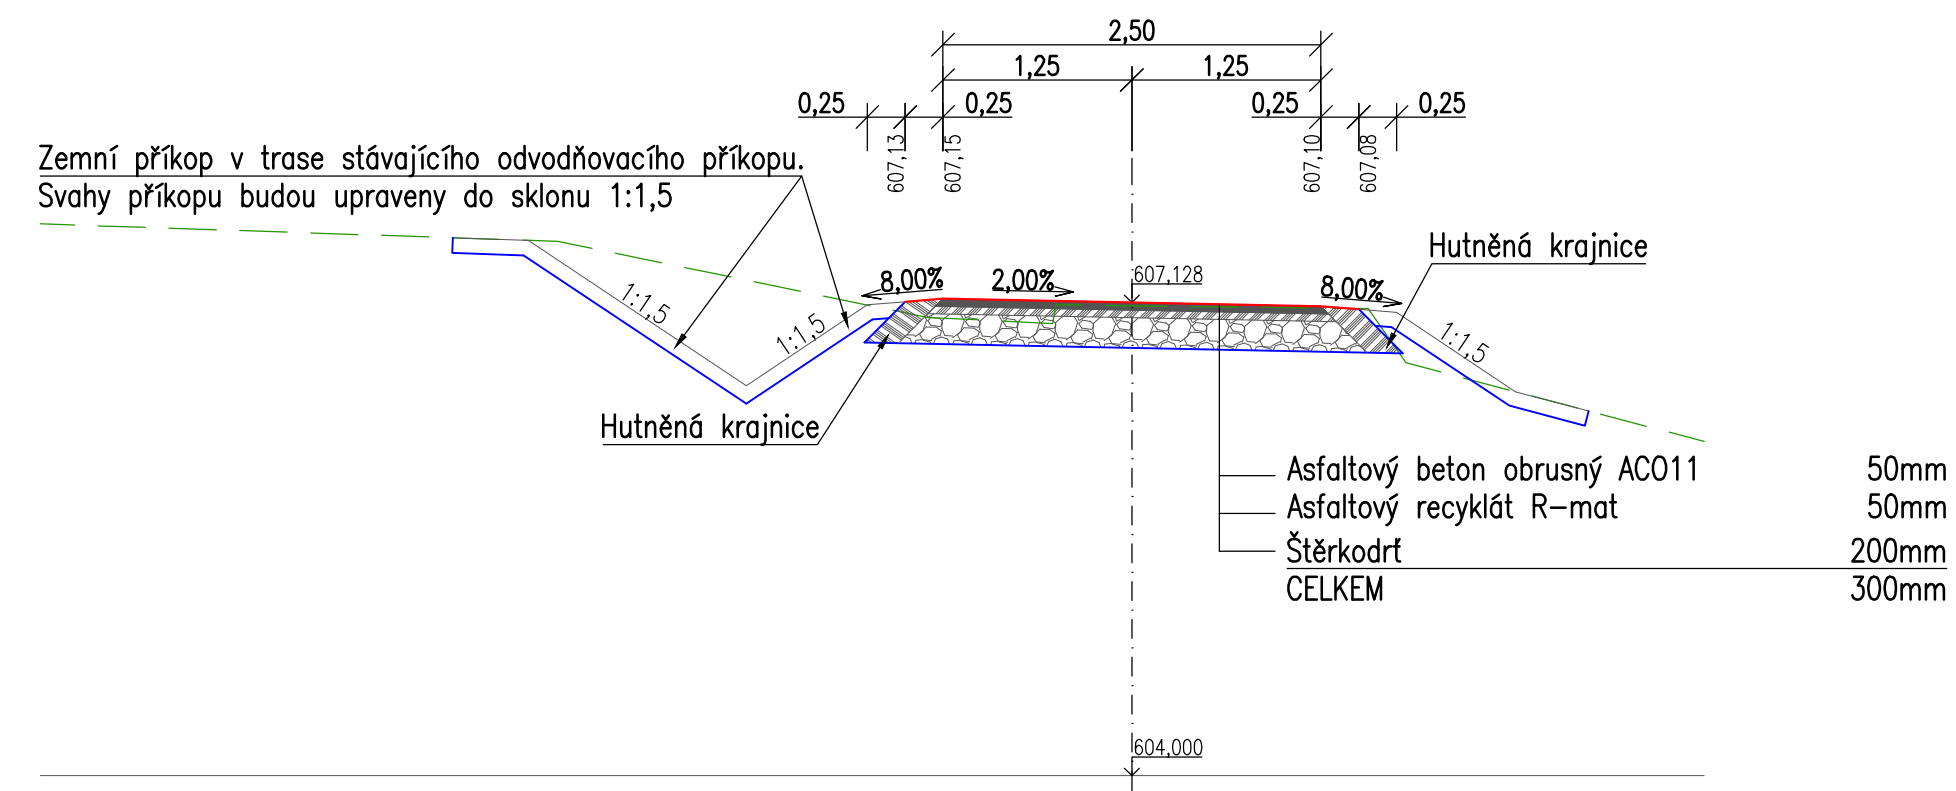

ŘEZ P08; km 0,096 257; M1:50

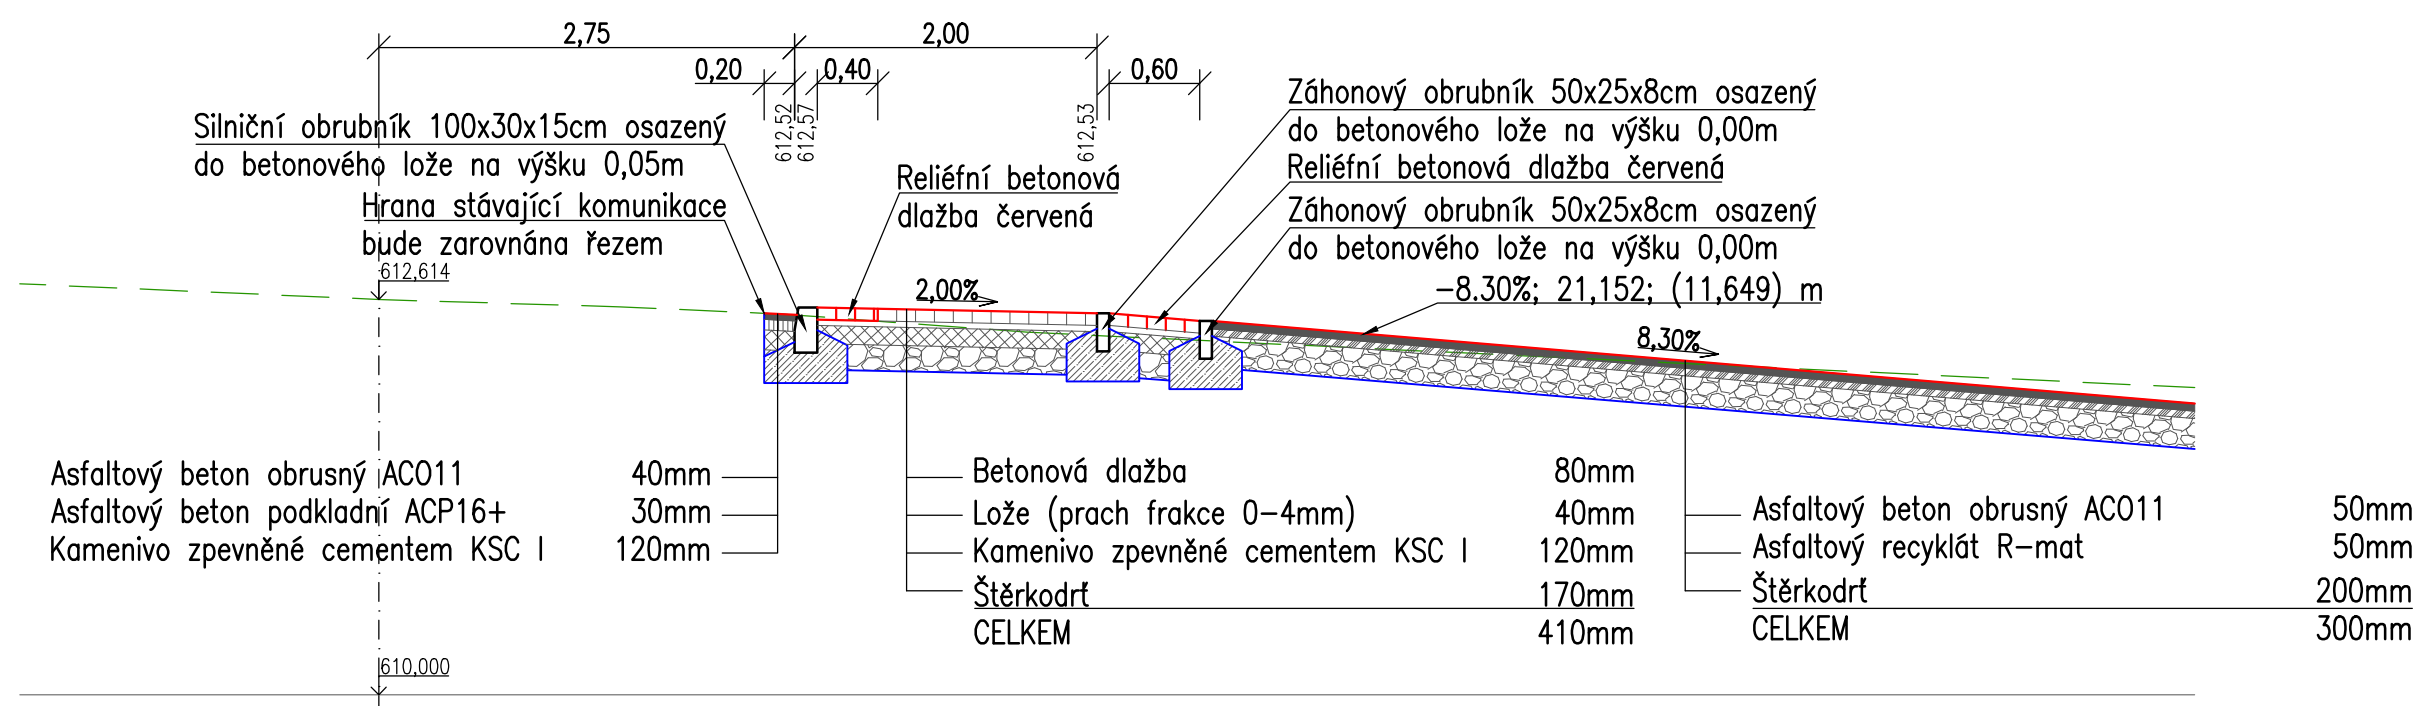

VZOROVÝ PŘÍČNÝ ŘEZ; km 0,099 830; M1:50

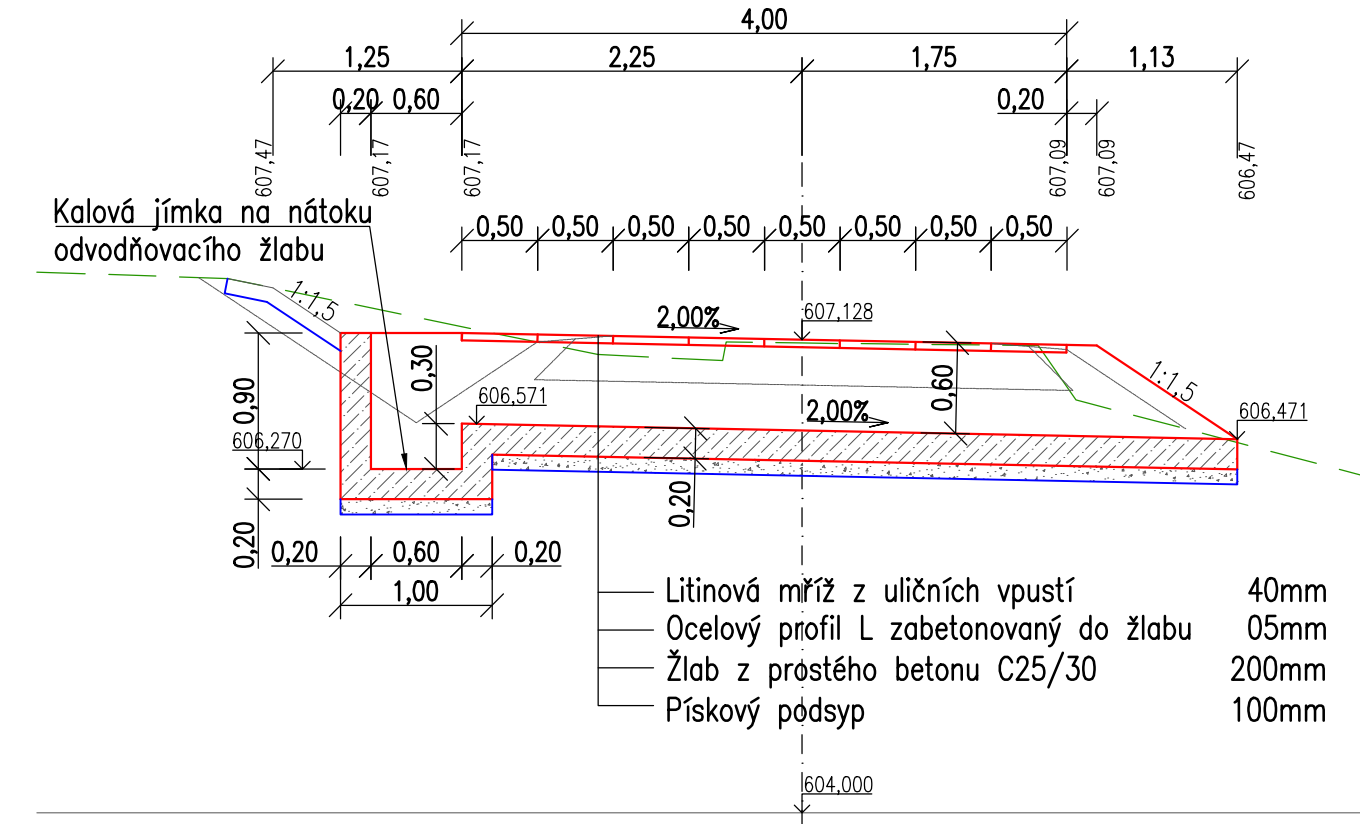

Ing. Jiří Soukup
autorizovaný inženýr dopravních staveb
projektant dopravních staveb
Jelínkova 1875, Sokolov, 356 01
IČO: 737 11 870
telefon: +420 605 855 558
email: jiri.soukup.pds@gmail.com

Investor: Město Rotava, Sídliště 721,
357 01, Rotava

Rotava, Sídliště - parkovací a odstavná stání
za blokem č. 25

Příloha:
VZOROVÉ PŘÍČNÉ ŘEZY

Datum:	03/2021	Číslo paré:	
Číslo zakázky:	2021021		
Kraj:	Karlovarský		
Obec:	Rotava		
Navrhl:	Ing. Jiří Soukup		
Odpovědný projektant:	Ing. Jiří Soukup		
Soubor:	PR 2021021.dwg		
Formát:	4 x A4	Stupeň PD:	DUR/DSP/DPS
Měřítko:	1:50	Číslo výkresu:	D.1.1.09