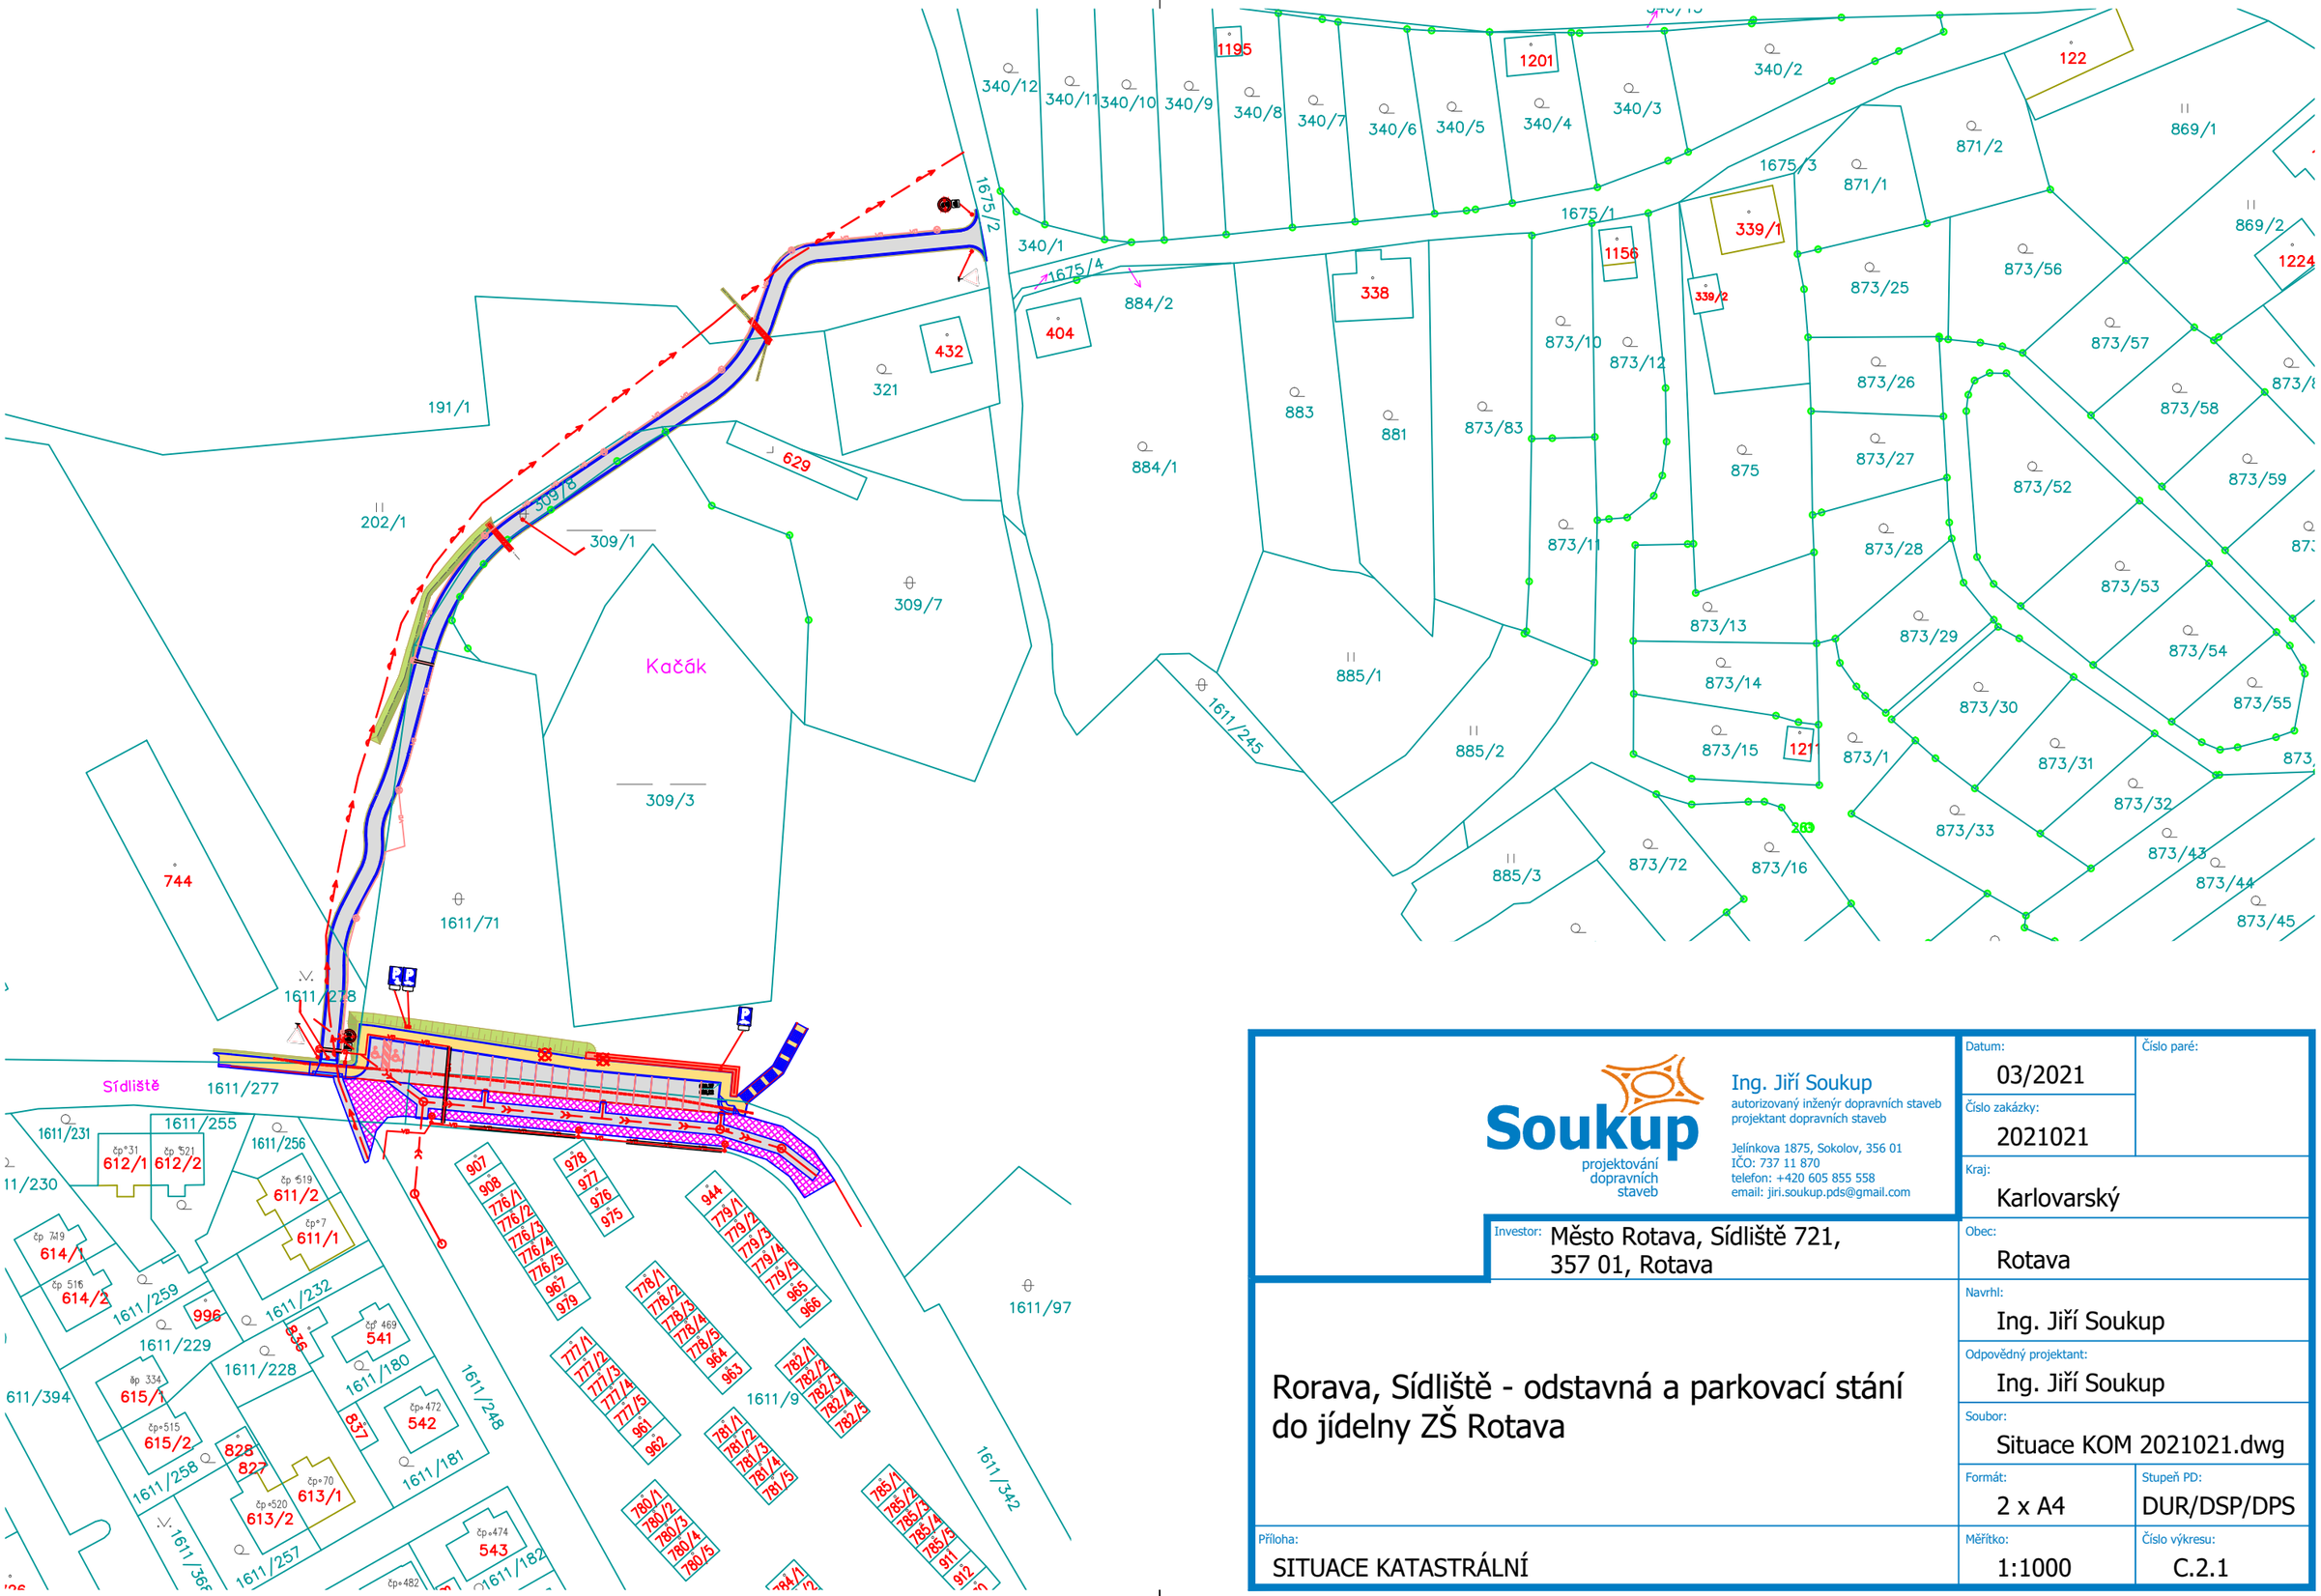

Soukup projektování dopravních staveb	Datum: 03/2021	Číslo paré:
Ing. Jiří Soukup autorizovaný inženýr dopravních staveb projektant dopravních staveb Jelínkova 1875, Sokolov, 356 01 IČO: 737 11 870 telefon: +420 605 855 558 email: jiri.soukup.pds@gmail.com	Číslo zakázky: 2021021	
	Kraj: Karlovarský	
Investor: Město Rotava, Sídliště 721, 357 01, Rotava	Obec: Rotava	
# Rorava, Sídliště - odstavná a parkovací stání do jídelny ZŠ Rotava	Navrhl: Ing. Jiří Soukup	
	Odpovědný projektant: Ing. Jiří Soukup	
	Soubor: Situace KOM 2021021.dwg	
	Formát: 2 x A4	Stupeň PD: DUR/DSP/DPS
Příloha: SITUACE KATASTRÁLNÍ	Měřítko: 1:1000	Číslo výkresu: C.2.1