




ŘEZ C01; km 0,006 000; M1:100

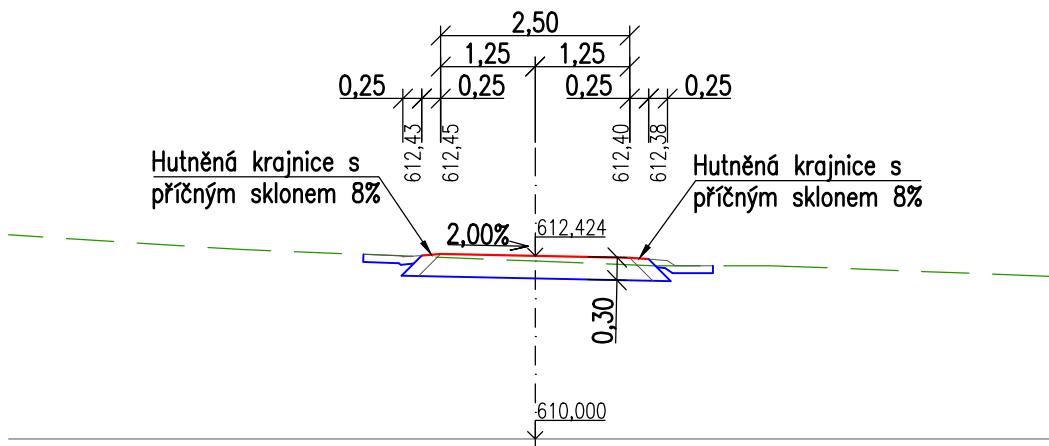


ŘEZ C04; km 0,050 000; M1:100

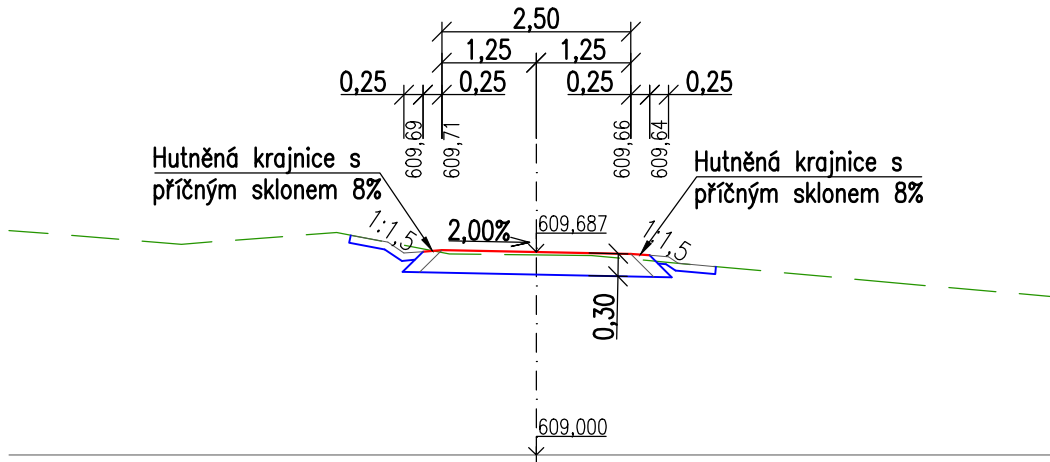


ŘEZ C02; km 0,012 000; M1:100

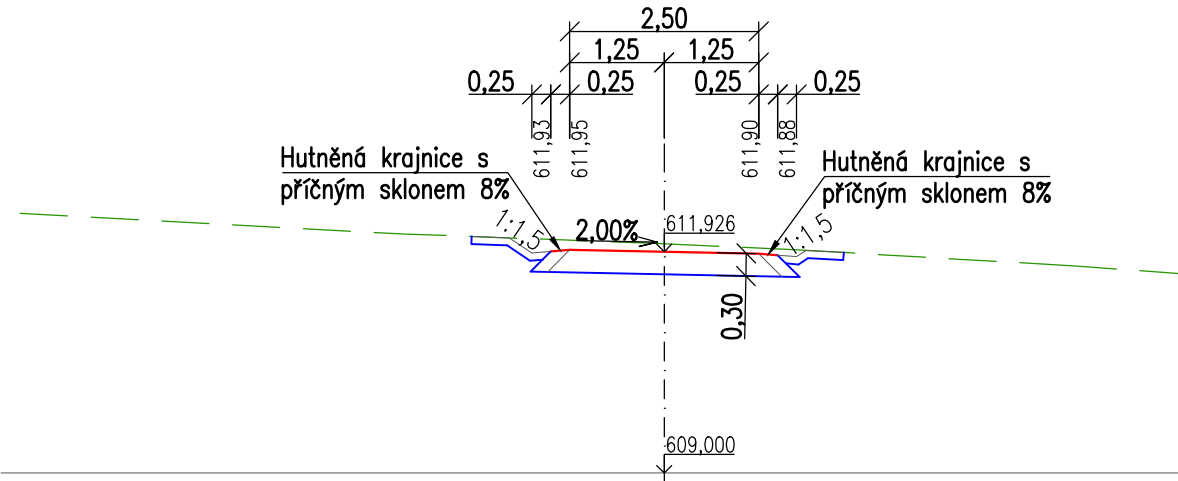


ŘEZ C05; km 0,075 000; M1:100

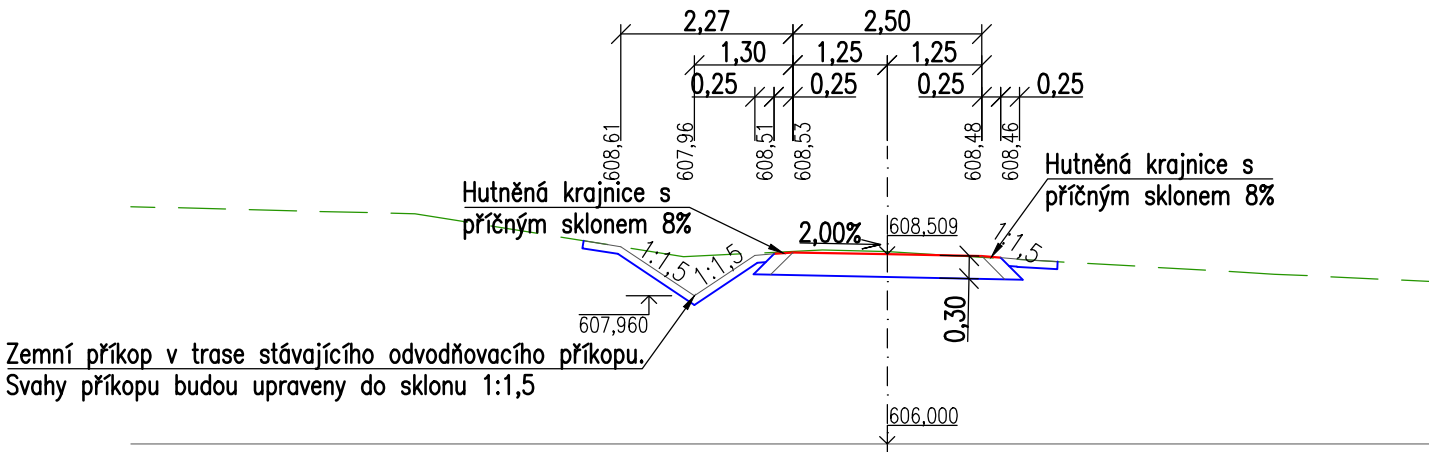

ŘEZ C03; km 0,025 000; M1:100

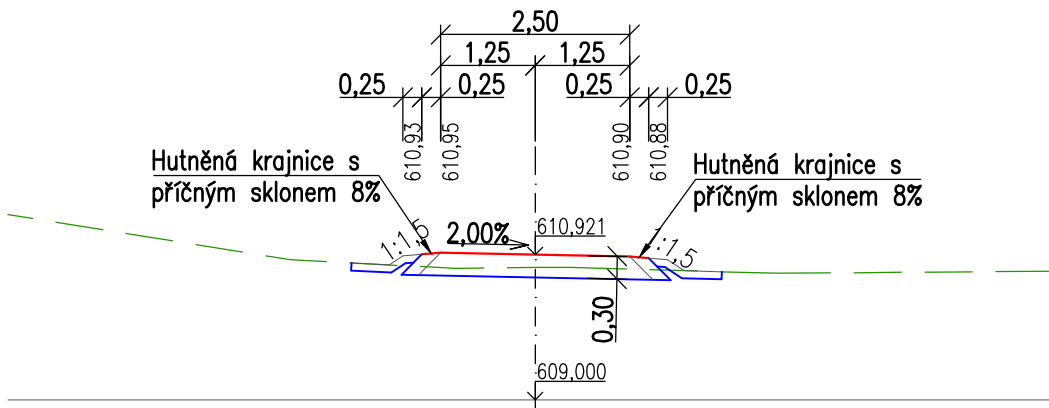

ŘEZ C05a; km 0,085 853; M1:100

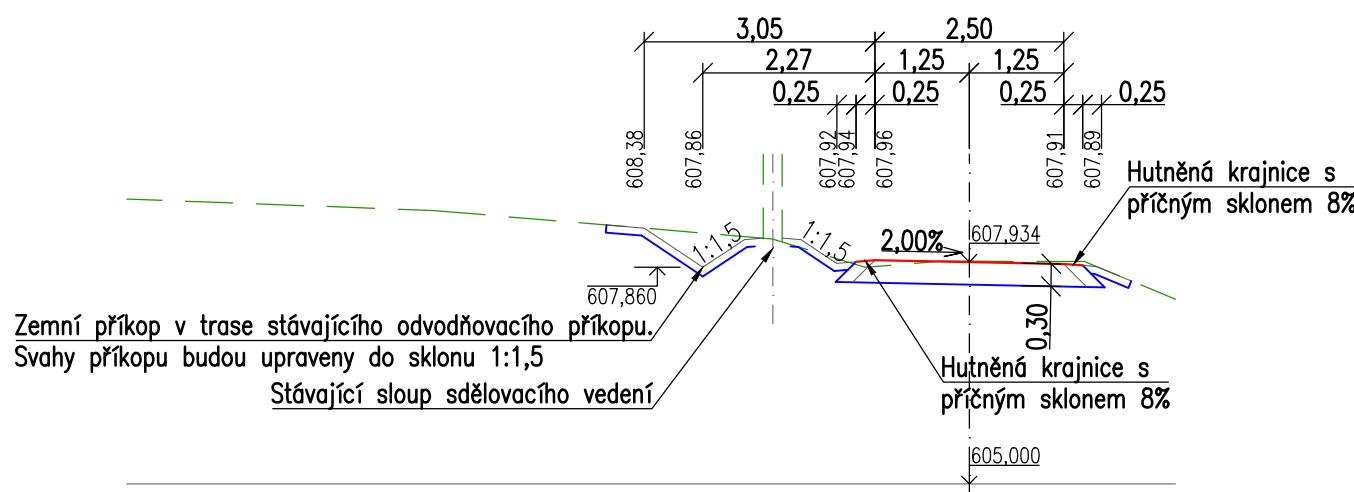

Ing. Jiří Soukup
autorizovaný inženýr dopravních staveb
projektant dopravních staveb
Jelínkova 1875, Sokolov, 356 01
IČO: 737 11 870
telefon: +420 605 855 558
email: jiri.soukup.pds@gmail.com

Datum:	03/2021	Číslo paré:
Číslo zakázky:	2021021	
Kraj:	Karlovarský	
Obec:	Rotava	
Navrhl:	Ing. Jiří Soukup	
Odpovědný projektant:	Ing. Jiří Soukup	
Soubor:	PR 2021021.dwg	
Formát:	3 x A4	Stupeň PD: DUR/DSP/DPS
Měřítko:	1:100	Číslo výkresu: D.1.1.07

Rotava, Sídliště - parkovací a odstavná stání
za blokem č. 25

Příloha:
PŘÍČNÉ ŘEZY C01 - C05a