


# VZOROVÉ ULOŽENÍ POTRUBÍ PŘÍPOJEK

## SDRUŽENÁ TRASA KANALIZAČNÍ A VODOVODNÍ PŘÍPOJKY

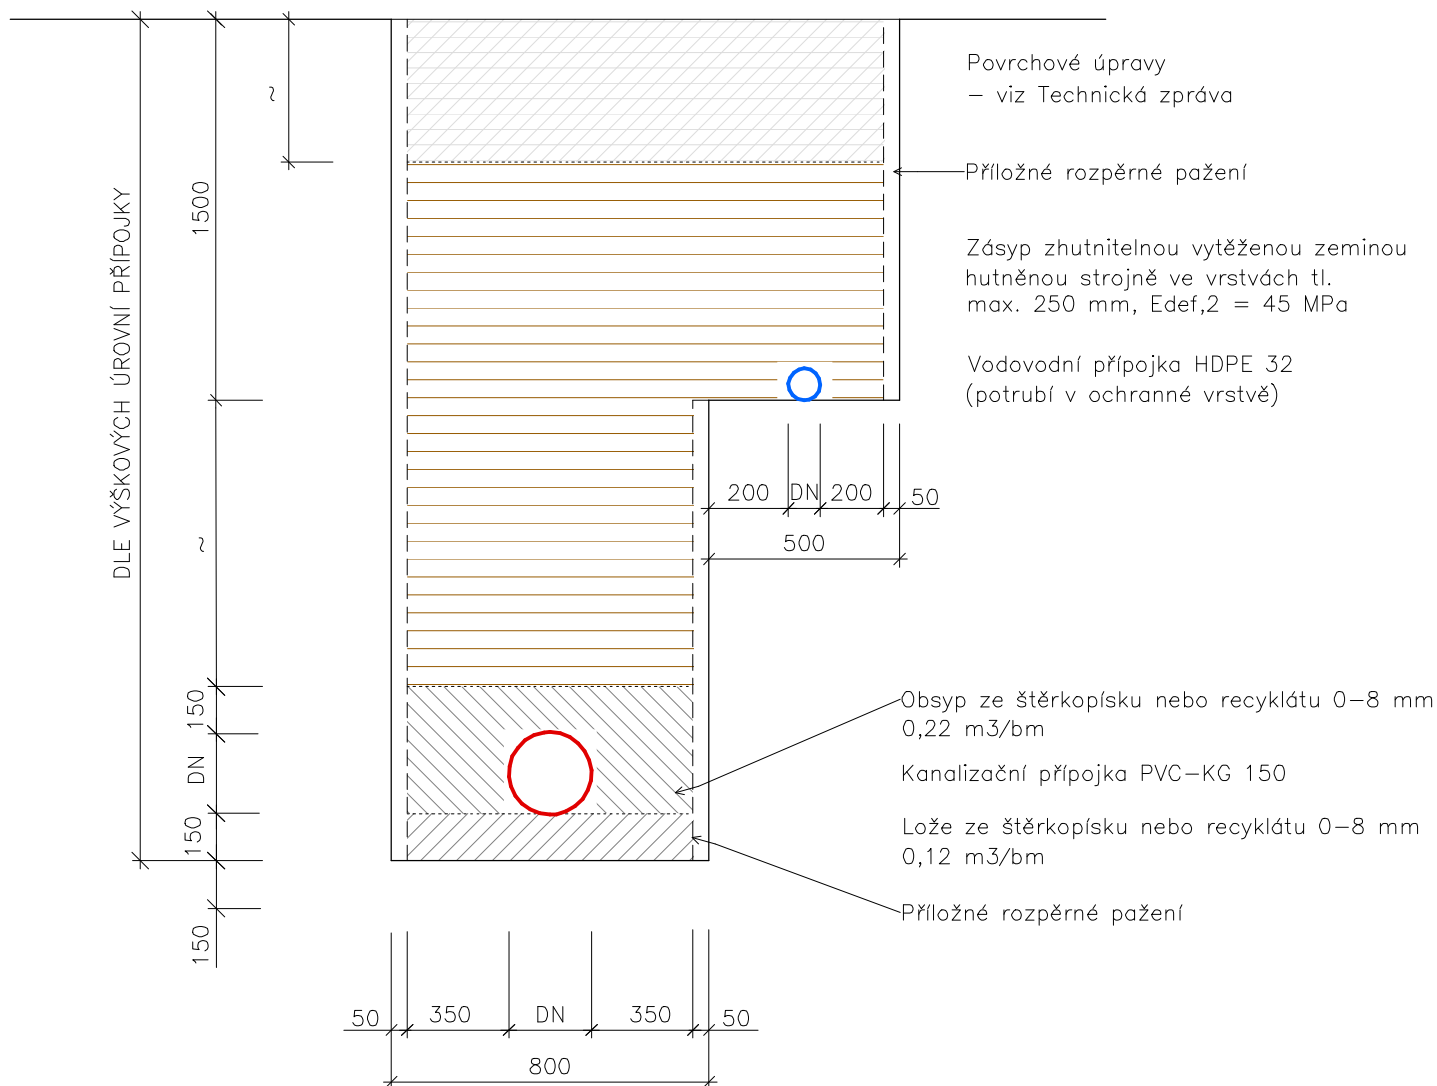

Souřadnicový systém: S–JTSK; Výškový systém: Baltský p.v.

|             |   |              |                    |   |               |
|-------------|---|--------------|--------------------|---|---------------|
| Vypracoval: | Bc. ŘÍHA                                    | Projektoval: | Bc. ŘÍHA           | <div>Bc. Václav ŘÍHA</div> <div>Tuněchody 9, 349 01 Stříbro</div> <div>tel. 728 683 787; E-mail: vr.projekt@seznam.cz</div> <div>IČO 611 30 494</div> |               |
| Kraj:       | PLZEŇSKÝ                                    | Okres:       | TACHOV             |   |               |
| Obec:       | KOSTELEČ                                    | K.ú.:        | KOSTELEČ u Stříbra |   |               |
| Investor:   | OBEC KOSTELEČ, Kostelec 34, 349 01 Stříbro  |              |                    |   |               |
| Stavba:     | KOSTELEČ u Stříbra                          |              |                    | Datum:  | 05/2020       |
|             | INFRASTRUKTURA ZÓNY "SEVEROZÁPAD" – 1.ETAPA |              |                    | Stupeň:   | DÚR+DSP       |
|             | S0–211+311 KANALIZAČNÍ A VODOVODNÍ PŘÍPOJKY |              |                    | Měřítko:  | 1:25          |
| Příloha:    | VZOROVÉ ULOŽENÍ POTRUBÍ                     |              |                    | Arch. číslo   | Číslo výkresu |
|             |   |              |                    | 304/2020  | D4.9          |