




Vzorový příčný řez 01

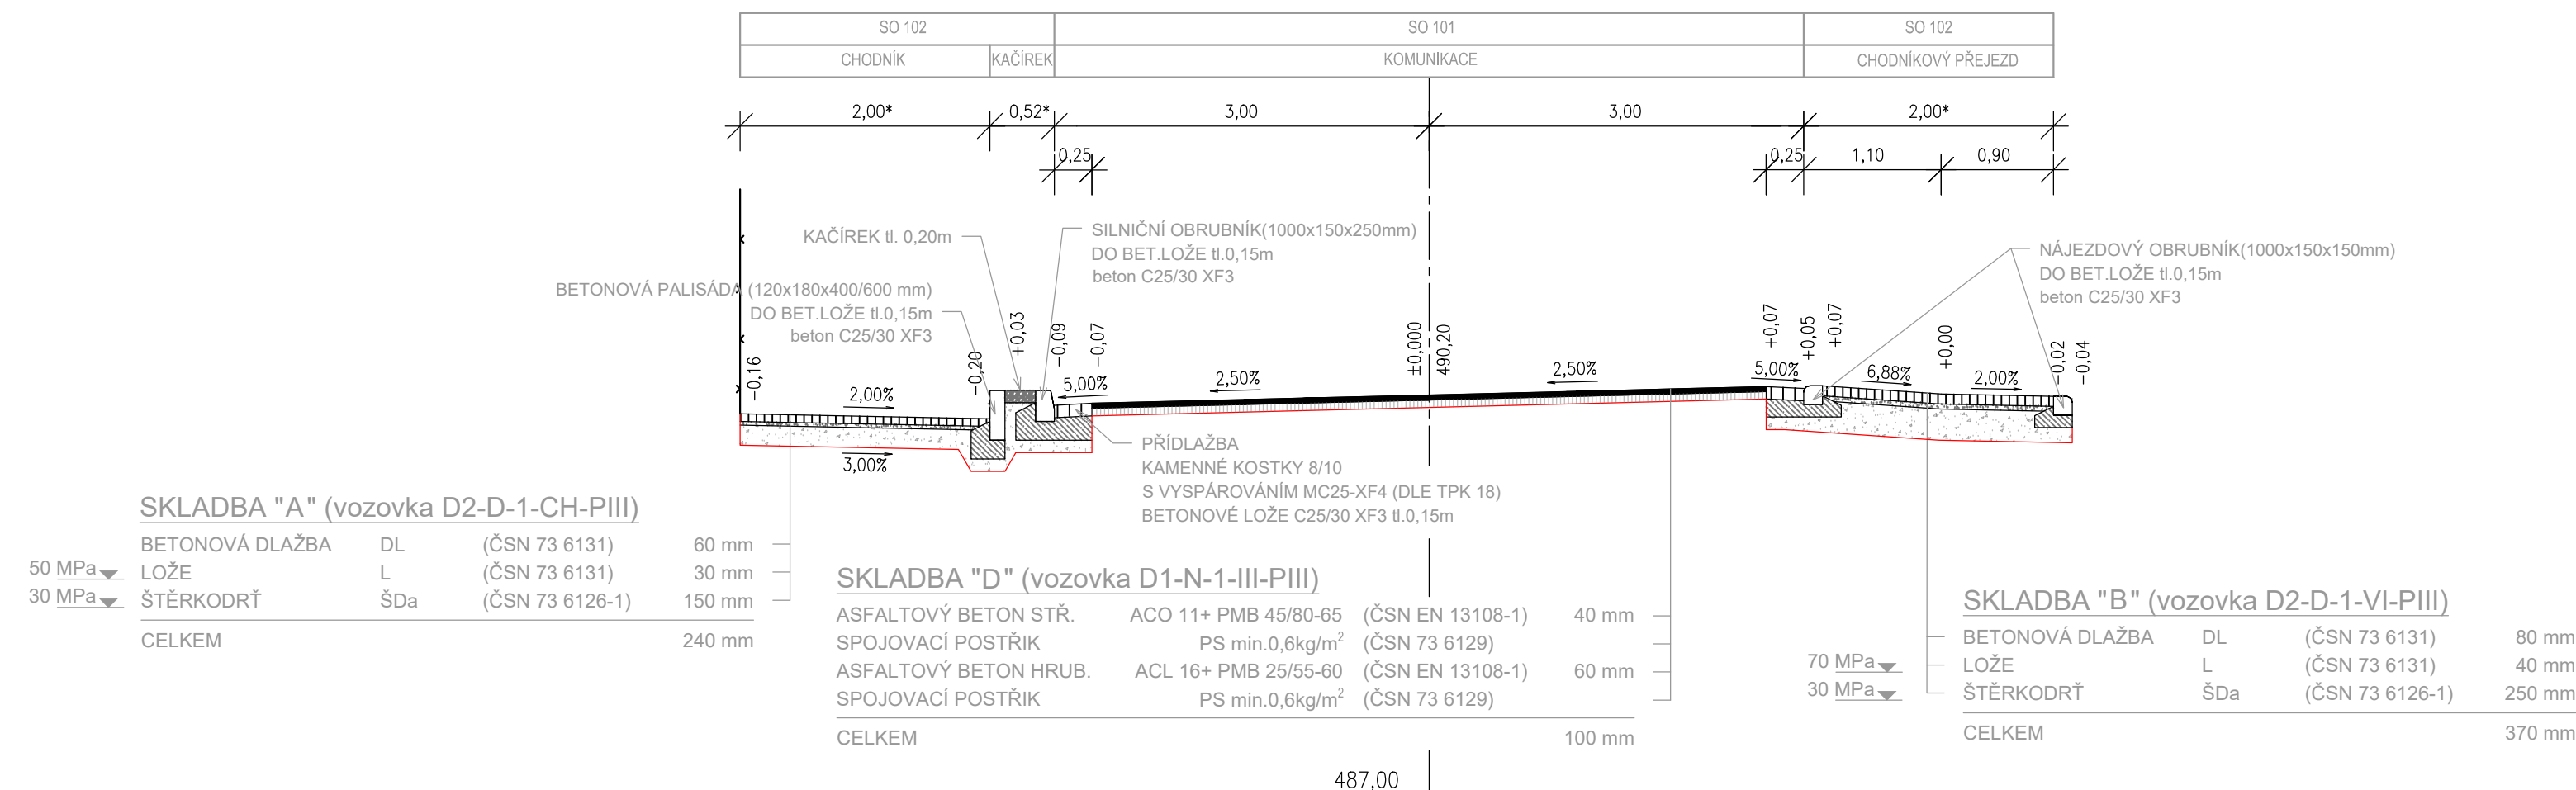

Vzorový příčný řez 02

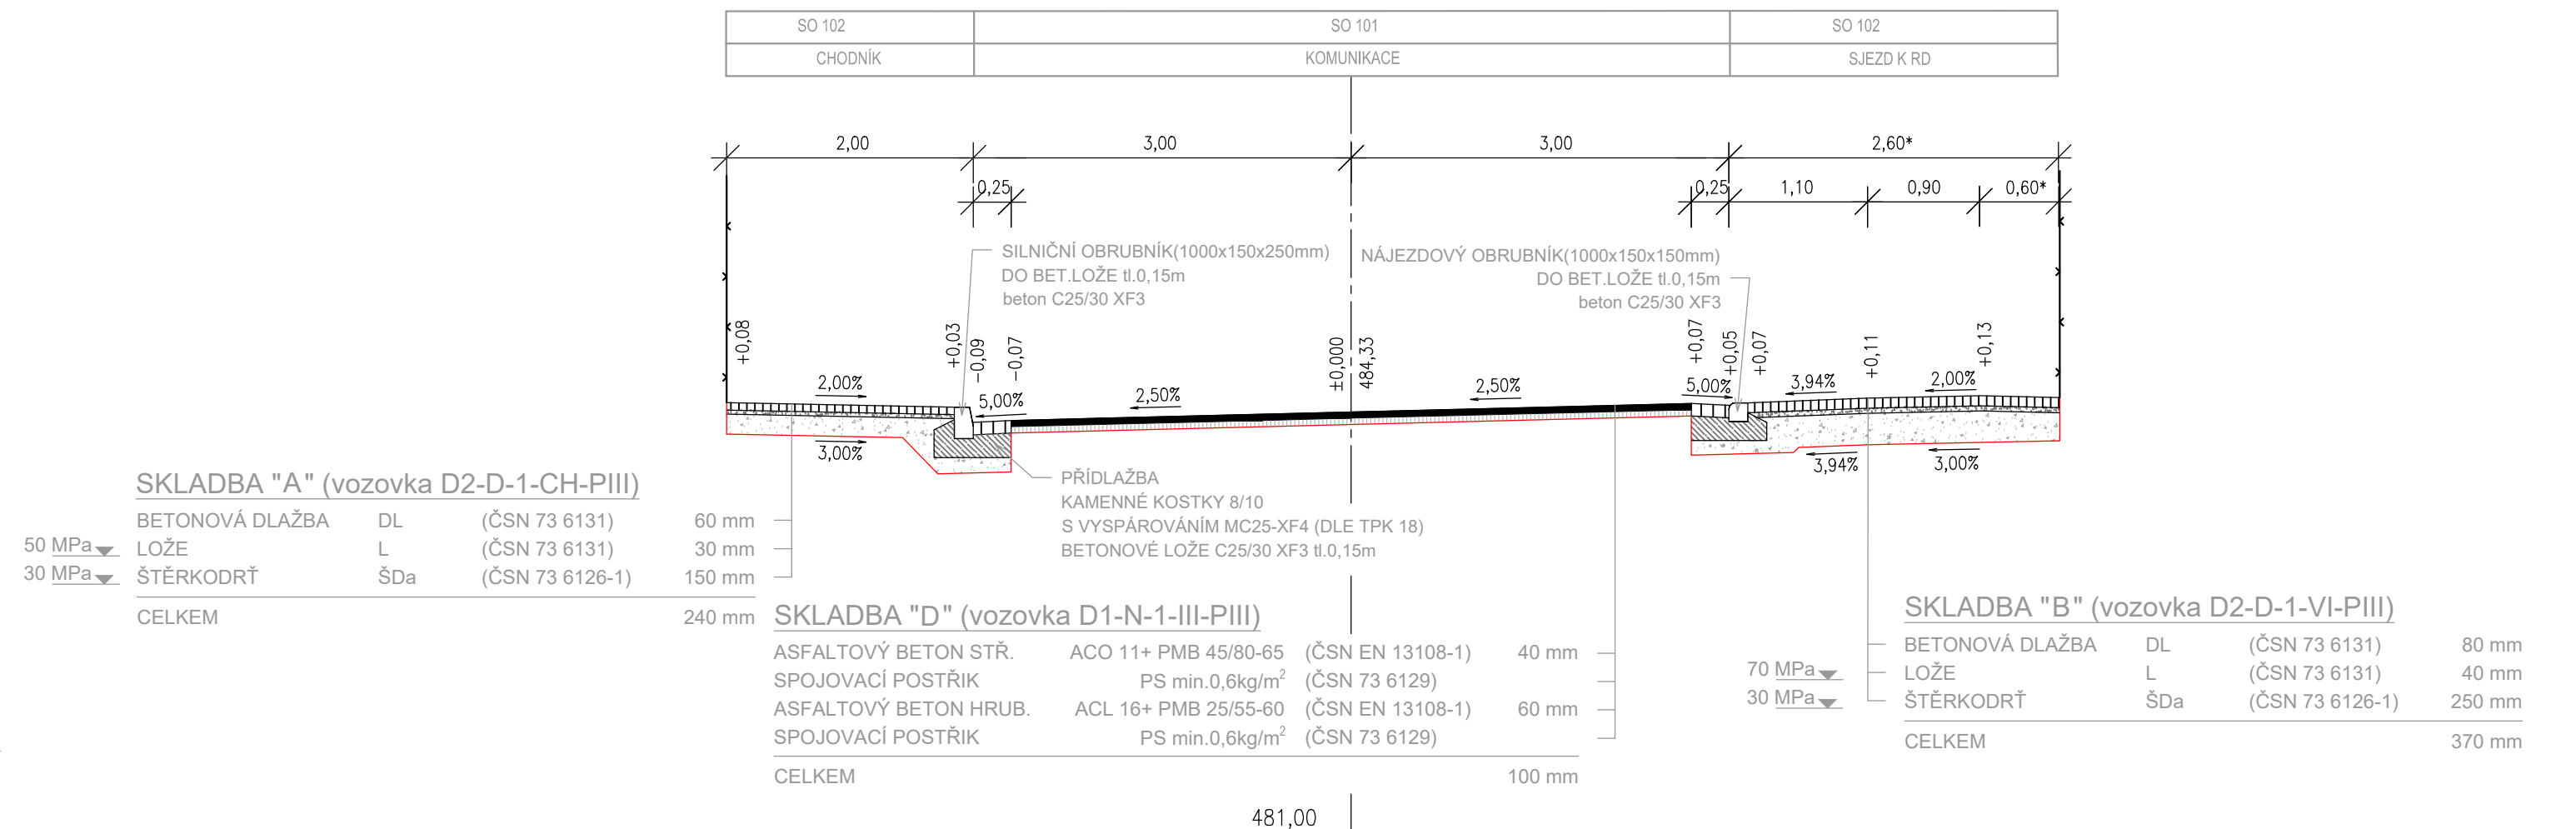

Vzorový příčný řez 03

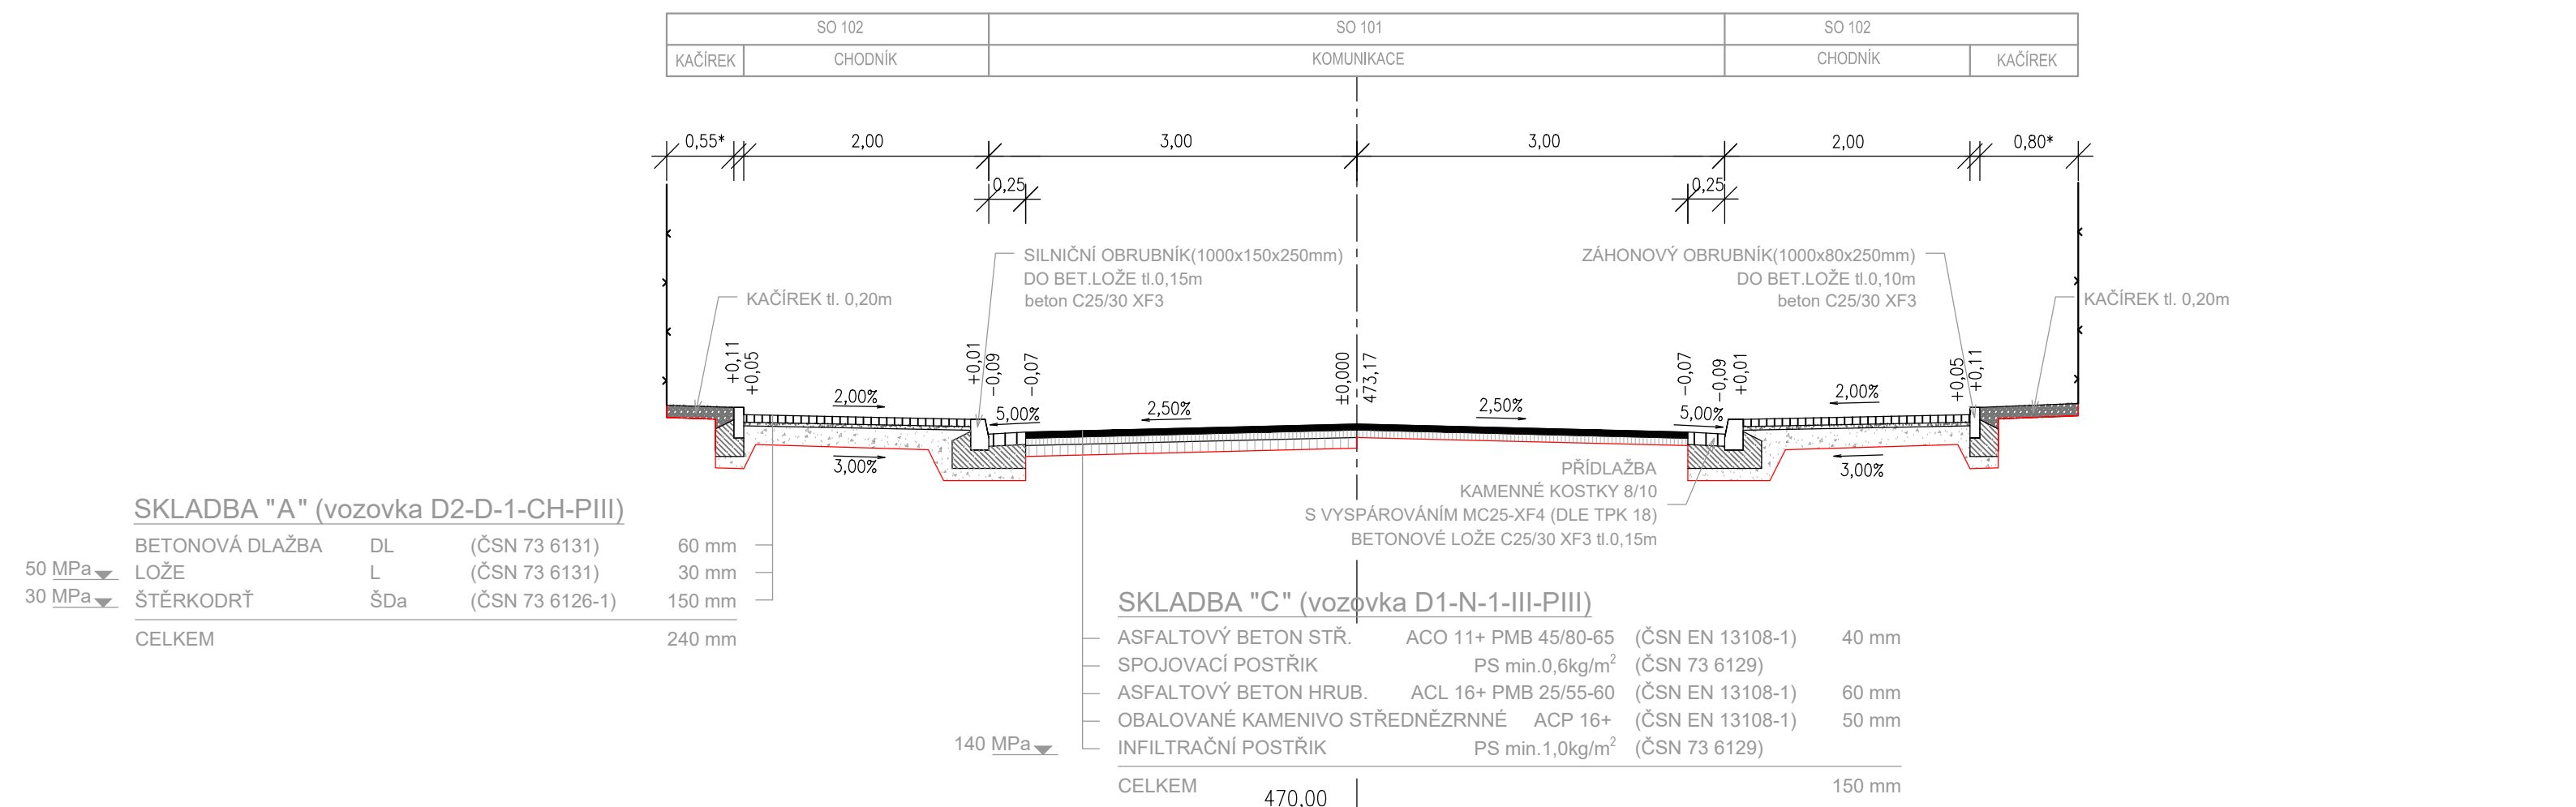

Poznámka: kóty označené * platí pouze pro daný řez

Hlavní inženýr projektu:	Petr Švorba	<div></div> <div>Závodní 391/96C, 360 06 Karlovy Vary tel. 792 305 909 e-mail: info@geoprojectkv.cz www.geoprojectkv.cz</div>	
Zodpovědný projektant:	Petr Švorba		
Vypracoval:	Tomáš Marek		
Objednatel:	Město Habartov náměstí Přátelství 112, 357 09 Habartov		Číslo zakázky: P232020
Název:	Habartov, oprava chodníků ulice Vítězná	Datum: 05/2022	Paré číslo:
Objekt:	SO101 Komunikace + SO102 Chodníky a zpevněné plochy	Úroveň: DPS	
Příloha:	Vzorové příčné řezy	Měřítko: 1 : 50	Číslo přílohy: D.1.4