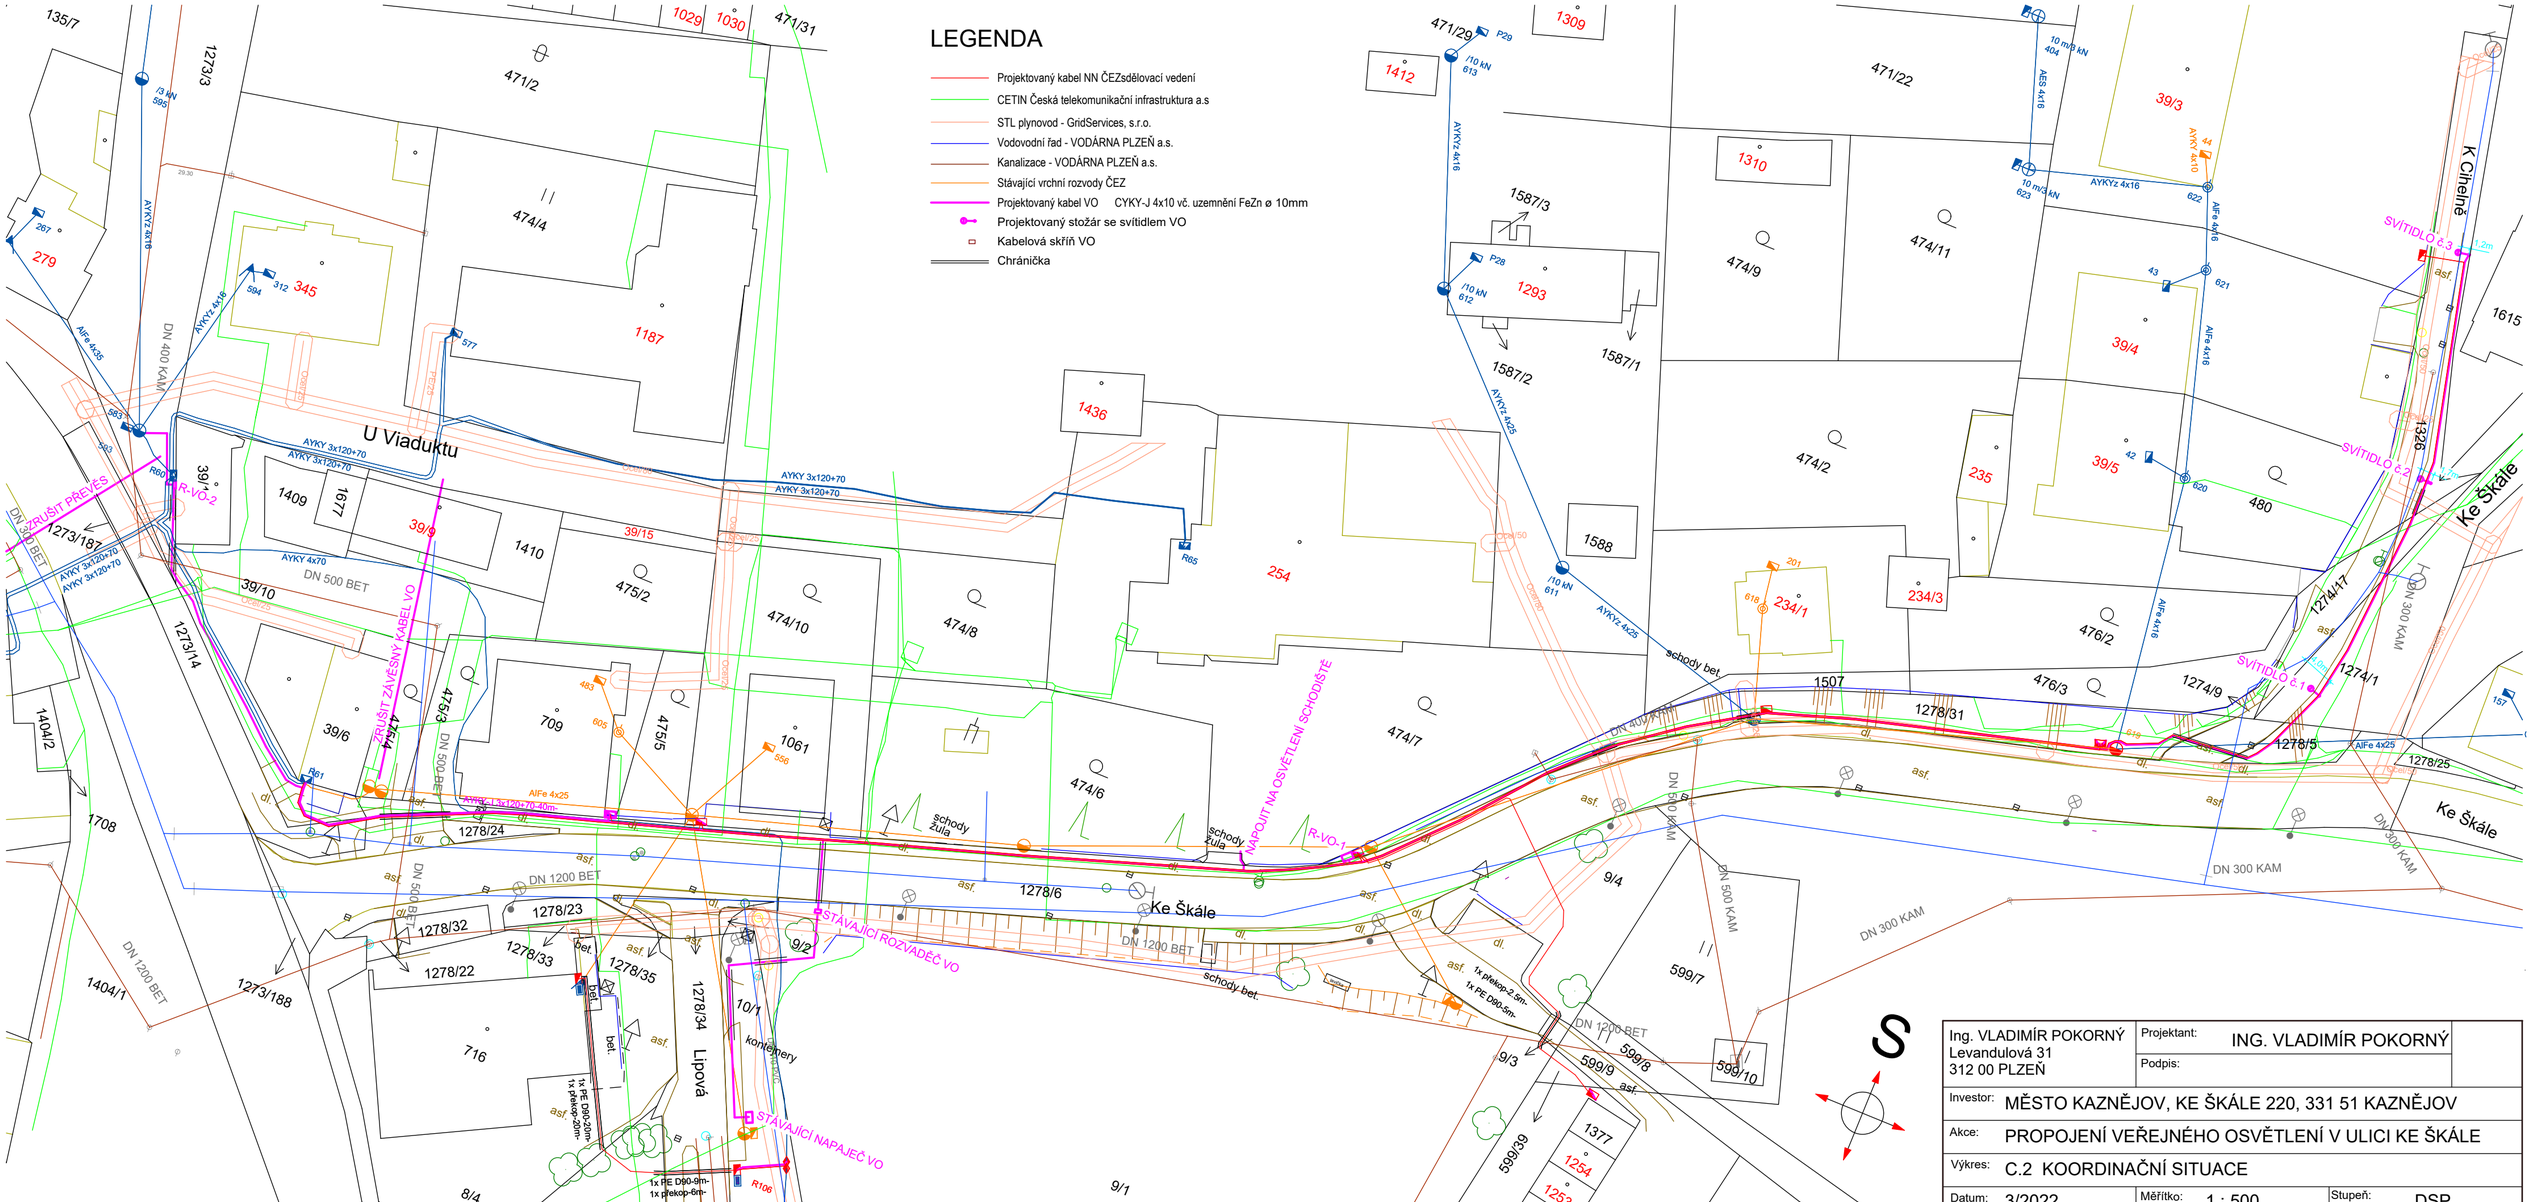

Ing. VLADIMÍR POKORNÝ Levandulová 31 312 00 PLZEŇ	Projektant:	ING. VLADIMÍR POKORNÝ	
	Podpis:		
Investor:	MĚSTO KAZNĚJOV, KE ŠKÁLE 220, 331 51 KAZNĚJOV		
Akce:	PROPOJENÍ VEŘEJNÉHO OSVĚTLENÍ V ULICI KE ŠKÁLE		
Výkres:	C.2 KOORDINAČNÍ SITUACE		
Datum: 3/2022	Měřítko: 1 : 500	Stupeň:	DSP