


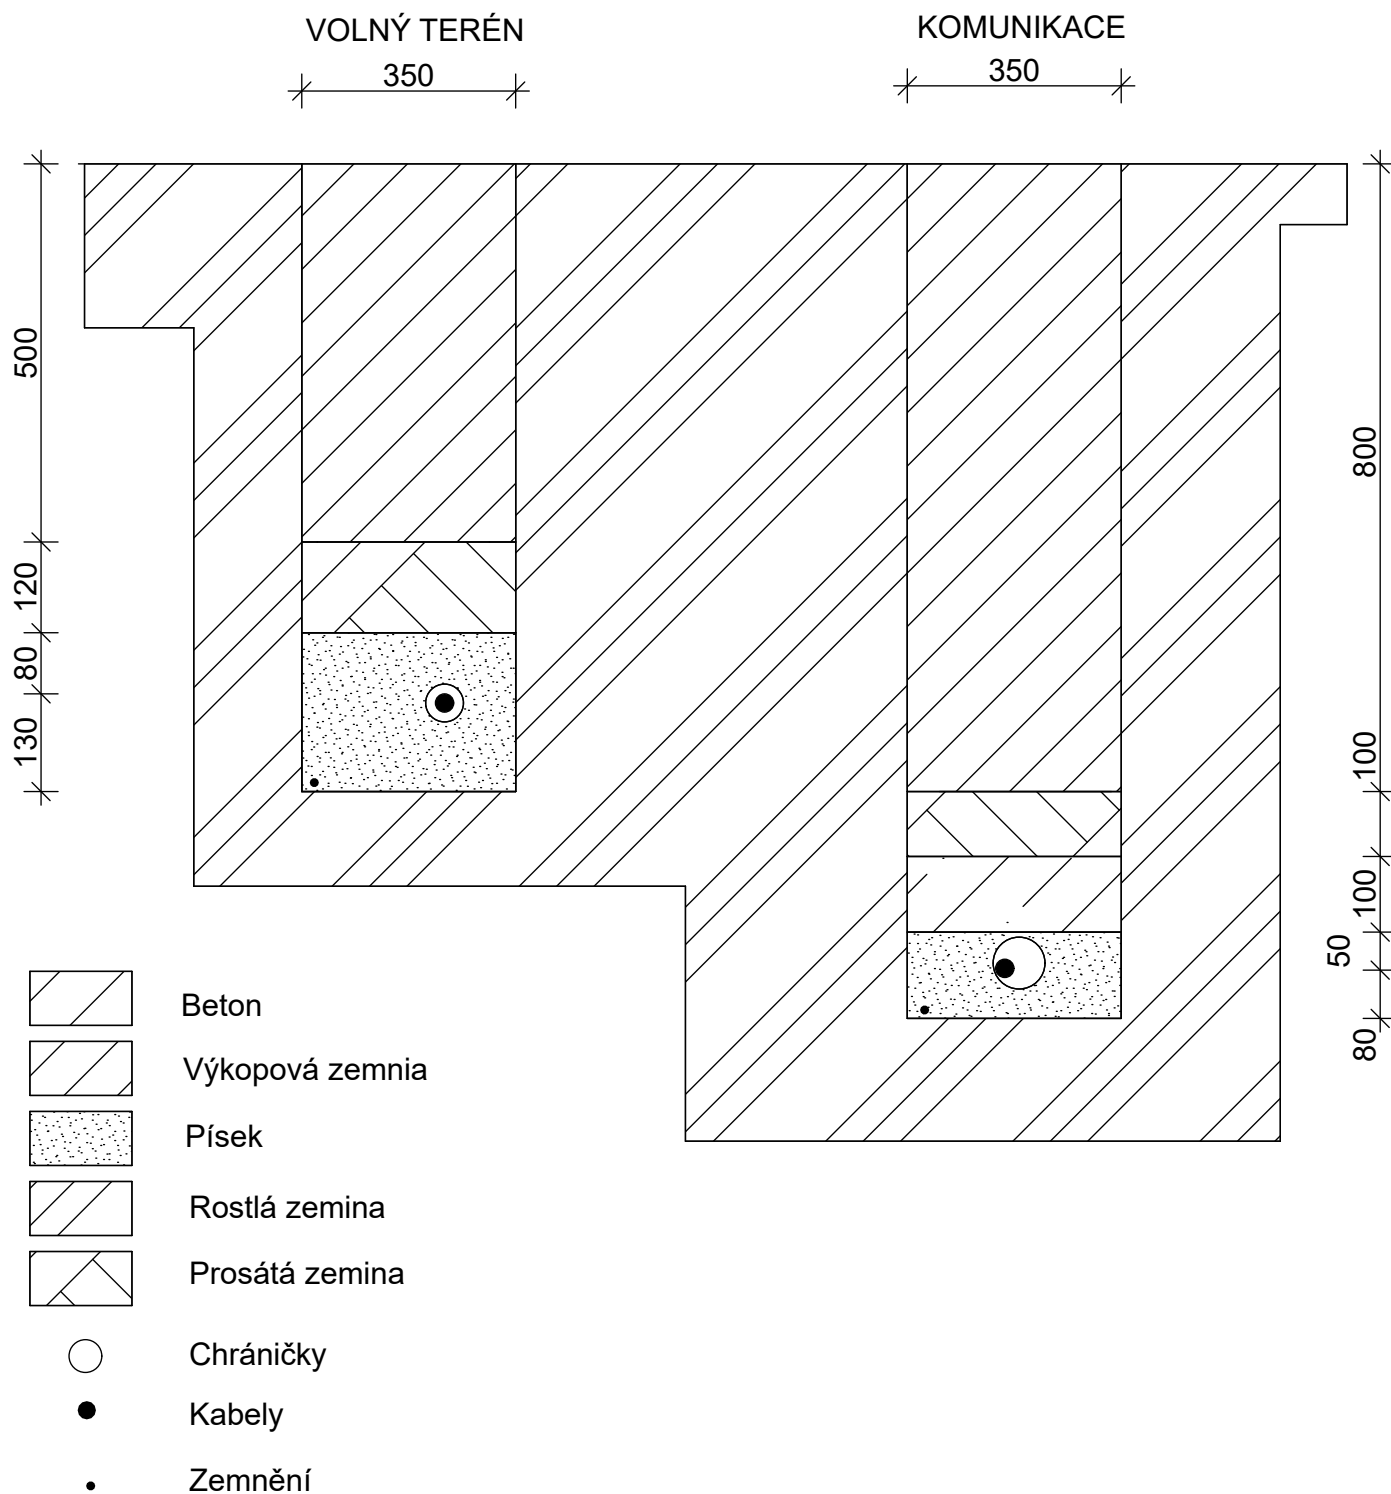

ING. VLADIMÍR POKORNÝ LEVANDULOVÁ 31 312 00 PLZEŇ	PROJEKTANT:	ING. VLADIMÍR POKORNÝ		
	PODPIS:			
INVESTOR: MĚSTO KAZNĚJOV, KE ŠKÁLE 220, 331 51 KAZNĚJOV				
AKCE: PROPOJENÍ VEŘEJNÉHO OSVĚTLENÍ V ULICI KE ŠKÁLE				
VÝKRES: D.5 - ŘEZ KABELOVÝM LOŽEM				
DATUM:	03/2022	MĚŘÍTKO:	1 : 10	STUPEŇ: DSP