


ŘEZ KONSTRUKCÍ : M 1:25

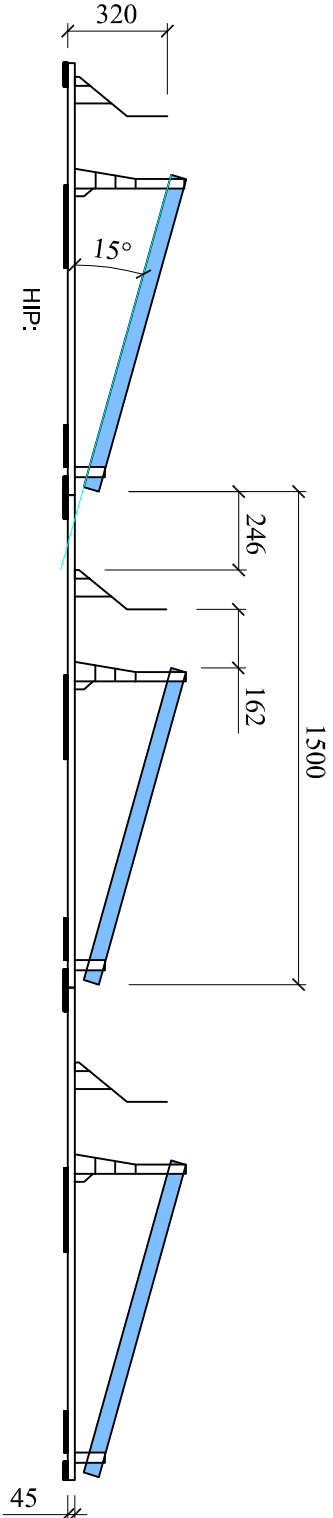

HIP: Ing. Martin Volný		Projektant: Ing. Blížňák Miroslav	
Investor: Město Hranice, U Pošty 182, 351 24 Hranice, IČ: 002 53 961		ING. MIROSLAV BLIŽŇÁK S.K.Neumana1008, Ostrov IČO: 01414275 Tel.: +420 602 088 806 E-mail: BliznakM@seznam.cz	
Místo stavy: Studánka u Aše	Kraj: Karlovarský		
Akce: ŠATNY PRO FOTBALISTY A OBECNÍ DŮM STUDÁNKA U AŠE		Formát: 12A4	Číslo paré:
Studánka, k.ú. Studánka u Aše		Stupeň: DSP	
parc. č. 251, 409/13, 409/22, 741/2		Č. zak.: P06-2022	
Objekt: D1.4.5 - Fotovoltaické systémy výroby elektřiny		Datum: 9/2020	
Měřítko: 1:50			
Název: ŘEZ D -D'		Číslo výkresu: D1.4.5 / 6	