

DODATEK č. 3

ke smlouvě o dílo č. bss-12-00-2021 ze dne 22.7. 2021

na realizaci stavby

„Rotava, Sklenský vrch – kanalizace, vodovod“

Smluvní strany:

Objednatel:

sídlo:

zastoupený:

IČO:

DIČ:

bankovní spojení:

zástupce ve věcech smluvních:

zástupce ve věcech technických:

telefon:

e-mail:

Město Rotava

Sídlíště 721, 357 01 Rotava

Michal Červenka, starosta

00259551

CZ00259551

Česká spořitelna, a.s., č. ú.: 27-0862166389/0800

Michal Červenka, starosta

Pavel Troják, odbor rozvoje a investic města

359 574 138, 777 732 730

rotava@rotava.cz

(dále jen „objednatel“)

a

Zhotovitel:

sídlo:

zastoupený:

IČ :

DIČ:

společnost je zapsána v obchodním rejstříku, vedeném u KS v Plzni, oddíl C, vložka 11266.

bankovní spojení:

zástupce ve věcech smluvních:

zástupce ve věcech technických:

telefon:

fax:

e-mail:

bss BÁŇSKÁ STAVEBNÍ SPOLEČNOST s.r.o.

Chebská 53, 356 58 Sokolov

Martin Vedral, společník-jednatel

25233866

CZ25233866

Raiffeisenbank, a.s., č.ú.: 693509001/5500

Martin Vedral, společník-jednatel

Ing. Petr Ontko

352 467 260, 777 740 215

352 467 260

mail@bss-so.cz

(dále jen „zhotovitel“)

I. Preambule

Z důvodu nepředvídatelných událostí, klimatických vlivů a pozastavení některých prací na stavbě podrobně popsanych v zápisech ve stavebním deníku a dále z důvodu změn rozsahu díla, spočívajících v rozšíření předmětu díla o vícepráce specifikované ve změnových listech (dále též „ZL“) č. 5, 6 a 7, které jsou přílohou tohoto dodatku, se smluvní strany dohodly na uzavření tohoto dodatku č. 3 smlouvy o dílo.

II. Změna smlouvy

1. Článek 2. Lhůta provádění díla:

Upravuje se odstavec 2.1. **Termín dokončení stavebních prací se prodlužuje** o dobu prokazatelného zdržení stavby dle zápisů ve stavebním deníku a dále z důvodu požadavku objednatele na vícepráce, jejichž rozsah má vliv na termín v souladu s odstavcem 2.3., tj. **o 104 dní při vhodných klimatických podmínkách nejpozději však do 30.6.2023.**

2. Článek 3. Cena díla:

Cena díla uvedená v odst. 3.1. Smlouvy o dílo ve znění dodatku č.2 se v návaznosti na ocenění změn dle položkových rozpočtů ke změnovým listům č. 5, 6 a 7 se mění a doplňuje takto:

Původní cena díla bez DPH	31.081.406,61 Kč
Cena víceprací ze ZL č. 5, 6, 7	263.366,97 Kč
Cena méněprací	- 0,00 Kč
Celková cena díla dle dodatku č. 3 SoD bez DPH	31.344.773,58 Kč
DPH v zákonné výši (21 %)	6.582.402,45 Kč
Celková cena díla dle dodatku č. 3 SoD vč. DPH	37.927.176,03 Kč

III. Závěrečná ujednání

1. Tento dodatek č. 3 nabývá platnosti a účinnosti dnem podpisu oběma smluvními stranami.
2. Dodatek č. 3 smlouvy je vyhotoven v elektronické podobě s platnými elektronickými podpisy a současně ve 4 stejnopisech, každý stejnopis má platnost originálu, z nichž každá ze smluvních stran obdrží po 2 stejnopisech.
3. Smluvní strany konstatují, že se shodly na celém obsahu tohoto dodatku, který je výrazem jejich pravé a svobodné vůle, a na důkaz toho připojují oprávnění zástupci smluvních stran svoje podpisy.
4. Ostatní ustanovení Smlouvy o dílo, nedotčené tímto dodatkem č. 3, se nemění.
5. Zastupitelstvo města Rotavy schválilo uzavření tohoto dodatku č. 3 smlouvy na svém zasedání dne 22. února 2023, usnesením č. ZM/4/1/23.



6. Nedílnou součástí dodatku č. 3 smlouvy je:

- Přehled změnových listů
- Změnové listy č. 5, 6, 7 s odůvodněním změn a přílohami
- Položkové rozpočty k ZL č. 5, 6, 7

V Rotavě dne

V Sokolově dne

objednatel:

zhotovitel:

.....
Michal Červenka, starosta

.....
Martin Vedral, společník-jednatel

Přehled změnových listů:

Přehled změnových listů								
Celková původní hodnota zakázky v Kč			28 875 680,00					
% změny vůči původní ceně podle odst. 4 § 222 ZZVZ		10%	limit do 15 % sumy absolutních hodnot více a méněprací na stavební práce nebo 10 % sumy absolutních hodnot více a méněprací na služby, případně finanční limit pro nadlimitní VZ (mění					
% salda změn podle odst. 5 a 6 § 222 ZZVZ		0%	limit 30% a zveřejnit podle § 212 ve Věstníku veřejných zakázek					
% změn podle odst. 5 § 222 ZZVZ		0%	limit 50% sumy absolutních hodnot více a méněprací					
% změn podle odst. 6 § 222 ZZVZ		0%	limit 50% sumy absolutních hodnot více a méněprací					
Číslo ZL	Specifikace změny	Číslo dodatku	Vícepráce	Méněpráce	Saldo změny	Odstavec § 222 ZZVZ	Suma změn odst.4	% změny odst. 4
1	prodloužení stoky E a vodovodu H	2	232 834,00	0,00	232 834,00	4	232 834,00	1%
2	Rozšíření vodovodu Řad L	2	621 250,36	153 410,75	467 839,61	4	1 007 495,11	3%
3	Prodloužení délky zkapacitnění vodovodu řad A1	2	553 993,00	0,00	553 993,00	4	1 561 488,11	5%
4	Doplnění kanalizačních a vodovodních přípojek	2	951 060,00	0,00	951 060,00	4	2 512 548,11	9%
5	Prodloužení stoky a řadu A2	3	224 671,39	0,00	224 671,39	4	2 737 219,50	9%
6	Doplnění šachty RŠ35A na stoce C1	3	20 523,19	0,00	20 523,19	4	2 757 742,69	10%
7	Doplnění šachty RŠ74A na stoce I	3	18 172,39	0,00	18 172,39	4	2 775 915,08	10%
Celkem dodatky			2 622 504,33	153 410,75	2 469 093,58		2 775 915,08	10%

Změnový list č. 5

Projekt: Rotava, Sklenský vrch-kanalizace, vodovod

Adresa objednatele:

Město Rotava
Sídliště 721
357 01 Rotava,

Datum vydání požadavku:

Název části stavby dotčené změnou:

**Rotava, Sklenský vrch-kanalizace, vodovod-
prodloužení stoky a řadu A2– nezpůsobilé
náklady**

Popis změny, technického řešení:

Původní řešení dle smluvní (tendrové) dokumentace:

V době zpracování projektové dokumentace nebyly některé pozemky určeny pro výstavbu RD a tudíž realizační dokumentace neřešila jejich připojení na nové stoky a nové či rekonstruované řady.

Nové řešení:

Dle požadavku investora bude kanalizační stoka A2 prodloužena o 20,6 m, jak je znázorněno ve výkresu ZL.5-K a vodovodní řad A2 o 7m, jak je znázorněno ve výkresu ZL.5-V. Touto změnou dojde k navýšení počtu revizních šachet o 1ks, kvůli kolizi v trase se stávající kabelovou trasou společnosti CETIN, tato revizní šachta bude na výkrese označena jako RŠ32A.

Zdůvodnění změny:

Uvedenou změnou došlo ke změně závazku ze smlouvy podle §222, odst. 4 zákona č. 134/2016 Sb., o zadávání veřejných zakázek. V návaznosti na nový Územní plán Rotavy v dotčené lokalitě a realizaci budoucí územní studie, kde se plánuje výstavba na pozemcích p.č. 772/1 a 821/1 v k.ú. Smolná, je účelné posunutí koncové kanalizační šachty včetně prodloužení hlavního kanalizačního a vodovodního řadu pro napojení budoucích rodinných domů. Z tohoto důvodu bude prodloužena kanalizační stoka A1 o 20,6 m a vodovodní řad A2 o 7m. Touto změnou budou vytvořeny přijatelné podmínky pro budoucí napojení lokality a následně bude umožněna šetrná likvidace odpadních vod z plánované výstavby. Z důvodu výskytu optického kabelu společnosti CETIN a.s. a kolize při realizaci kanalizace, došlo k osazení nové RŠ 32A.

Vliv změny na výkresovou dokumentaci díla:

Změna výkresové dokumentace je provedena ve výkresech ZL.5-K a ZL.5-V.
Následně bude změna promítnuta do dokumentace skutečného provedení.

Předpokládaný vliv na termín, kvalitu, cenu díla:

Změna nebude mít žádný vliv na termín dokončení realizace díla.
Žádný vliv na kvalitu

Vliv na cenu díla:

- | | |
|---|----------------------------------|
| • Neprovedené práce podle smlouvy o dílo způsobilé: | 0,00 Kč bez DPH |
| • Provedené práce oproti smlouvě o dílo navíc způsobilé: | 0,00 Kč bez DPH |
| Celková změna ceny oproti uzavřené smlouvě o dílo je tedy: | 0,00 Kč (bez DPH) |
| • Neprovedené práce podle smlouvy o dílo nezpůsobilé: | 0,00 Kč bez DPH |
| • Provedené práce oproti smlouvě o dílo navíc nezpůsobilé: | + 224.671,39 Kč bez DPH |
| Celková změna ceny oproti uzavřené smlouvě o dílo je tedy: | + 224.671,39 Kč (bez DPH) |

Změnový list č. 5
Projekt: Rotava, Sklenský vrch-kanalizace, vodovod

Vyjádření zhotovitele stavby:

Datum: **05-01-2023**

Podpis: **Martin Vedral**
jednatel

bss **BÁŇSKÁ STAVEBNÍ**
SPOLEČNOST s. r. o.
356 58 Sokolov, Chebská 53
IČO: 25233866, DIČ: CZ25233866
tel., fax: 352 467 260

Vyjádření hlavního projektanta (autorského dozoru):

Datum: **05-01-2023**

Podpis:

GT SOUHLASÍ S NAVRŽENOU ZMĚNOU

Štefan BOLVÁRI
Projektování a realizace staveb
Podleš 401
357 03 Svatava
IČO: 18690068, 602 490 449

Vyjádření technického dozoru stavebníka:

Datum: **05-01-2023**

Podpis:

TDS SOUHLASÍ S NAVRŽENOU ZMĚNOU

 **KONSORCIUM**
INVARCO
kompletní inženýring a projektování staveb
s. r. o. Svatava 357 03, IČO: 25233866
tel. 352 467 260 / 352 467 261

Vyjádření objednatele:

Datum: **05-01-2023**

Podpis:

 **Město Rotava** ©
Sídliště 721, 357 01 Rotava
IČO: 00259551 DIČ: CZ00259551

Přílohy: položkový rozpočet

REKAPITULACE STAVBY

Kód: ZL05

Stavba: SO02 prodloužení stoky a řadu A2 - nezpůsobilé náklady

KSO:

Místo:

CC-CZ:

Datum: 3.1.2023

Zadavatel:

IČ:

DIČ:

Zhotovitel:

IČ:

DIČ:

Projektant:

IČ:

DIČ:

Zpracovatel:

IČ:

DIČ:

Poznámka:

Náklady z rozpočtů			224 671,39
Ostatní náklady ze souhrnného listu			0,00
Cena bez DPH			224 671,39
DPH základní snižená	Sazba daně	Základ daně	Výše daně
	21,00%	224 671,39	47 180,99
	15,00%	0,00	0,00
Cena s DPH v CZK			271 852,38

Projektant

Zpracovatel

Datum a podpis:

Razítko

Datum a podpis:

Razítko

Objednavatel

Zhotovitel

Datum a podpis:

Razítko

Datum a podpis:

Razítko

REKAPITULACE OBJEKTŮ STAVBY A SOUPISŮ PRACÍ

Kód: ZL05

Stavba: SO02 prodloužení stoky a řadu A2 - nezpůsobilé náklady

Místo: Datum: 3.1.2023

Zadavatel: Projektant:

Zhotovitel: Zpracovatel:

Kód	Popis	Cena bez DPH [CZK]	Cena s DPH [CZK]
1) Náklady z rozpočtů		224 671,39	271 852,38
01	kanalizace stoka A2	206 224,29	249 531,39
02	vodovod A2	18 447,10	22 320,99
2) Ostatní náklady ze souhrnného listu		0,00	0,00
Celkové náklady za stavbu 1) + 2)		224 671,39	271 852,38

KRYCÍ LIST SOUPISU PRACÍ

Stavba:
SO02 prodloužení stoky a řadu A2 - nezpůsobilé náklady
Objekt:
01 - kanalizace stoka A2 - nezpůsobilé náklady

KSO:
Místo:

Zadavatel:

Zhotovitel:

Projektant:

Zpracovatel:

Poznámka:

CC-CZ:
Datum: 3.1.2023

IČ:
DIČ:

IČ:
DIČ:

IČ:
DIČ:

IČ:
DIČ:

Cena bez DPH			206 224,29
DPH základní snížená	Základ daně	Sazba daně	Výše daně
	206 224,29	21,00%	43 307,10
	0,00	15,00%	0,00
Cena s DPH		v CZK	249 531,39

Projektant

Zpracovatel

Datum a podpis:Razítko

Datum a podpis:Razítko

Objednavatel

Zhotovitel

Datum a podpis:Razítko

Datum a podpis:Razítko

REKAPITULACE ČLENĚNÍ SOUPISU PRACÍ

Stavba:

SO02 prodloužení stoky a řadu A2 - nezpůsobilé náklady

Objekt:

01 - kanalizace stoka A2 - nezpůsobilé náklady

Místo:

Datum: 3.1.2023

Zadavatel:

Projektant:

Zhotovitel:

Zpracovatel:

Kód dílu - Popis

Cena celkem [CZK]

Náklady ze soupisu prací

206 224,29

SOUPIS PRACÍ

Stavba:

SO02 prodloužení stoky a řadu A2 - nezpůsobilé náklady

Objekt:

01 - kanalizace stoka A2 - nezpůsobilé náklady

Místo:

Datum: 3.1.2023

Zadavatel:

Projektant:

Zhotovitel:

Zpracovatel:

PČ	Typ	Kód	Popis	MJ	Množství	J.cena [CZK]	Cena celkem [CZK]
----	-----	-----	-------	----	----------	--------------	-------------------

Náklady soupisu celkem

206 224,29

1	K	113107324	Odstranění podkladů nebo krytů strojné plochy jednotlivě do 50 m2 s přemístěním hmot na skládku na - vzdálenost do 3 m nebo s naložením na dopravní prostředek z kameniva hrubého drceného, o tl. vrstvy / přes 300 do 400 mm	m2	27,810	70,00	1 946,70
	W		20,6*1,35		27,810		
	W		Součet		27,810		
2	K	119002121	Pomocné konstrukce při zabezpečení výkopu vodorovné pochozí přechodová lávka délky do 2 m včetně - zábradlí zřízení	kus	1,000	350,00	350,00
3	K	119002122	Pomocné konstrukce při zabezpečení výkopu vodorovné pochozí přechodová lávka délky do 2 m včetně - zábradlí odstranění	kus	1,000	50,00	50,00
4	K	119003131	Pomocné konstrukce při zabezpečení výkopu svislé výstražná páska zřízení	m	41,200	20,00	824,00
5	K	119003132	Pomocné konstrukce při zabezpečení výkopu svislé výstražná páska odstranění	m	41,200	10,00	412,00
6	K	132454204	Hloubení zapažených rýh šířky přes 800 do 2 000 mm strojně s urovnáním dna do předepsaného profilu a - spádu v hornině třídy těžitelnosti II skupiny 5 přes 100 do 500 m3	m3	37,080	890,00	33 001,20
	W		20,6*0,9*2 "řád"		37,080		
	W		Součet		37,080		
7	K	139001101_01	Příplatek k cenám hloubených vykopávek za ztížení vykopávky v blízkosti podzemního vedení nebo - výbušnin pro jakoukoliv třídu horniny	m3	1,000	390,00	390,00
8	K	151101102	Zřízení pažení a rozepření stěn rýh pro podzemní vedení příložené pro jakoukoliv mezerovitost, - hloubky do 4 m	m2	82,400	30,00	2 472,00
	W		20,6*2*2 "řád"		82,400		
	W		Součet		82,400		
9	K	151101112	Odstranění pažení a rozepření stěn rýh pro podzemní vedení s uložením materiálu na vzdálenost do 3 m - od kraje výkopu příložené, hloubky přes 2 do 4 m	m2	82,400	15,00	1 236,00
10	K	162751137	Vodorovné přemístění výkopku nebo sypaniny po suchu na obvyklém dopravním prostředku, bez naložení - výkopku, avšak se složením bez rozhrnutí z horniny třídy těžitelnosti II skupiny 4 a 5 na vzdálenost / přes 9 000 do 10 000 m	m3	6,336	70,00	443,52
	W		4,482+20,6*0,3*0,3		6,336		
	W		Součet		6,336		
11	K	167151112	Nakládání, skládání a překládání neulehlého výkopku nebo sypaniny strojně nakládání, množství přes - 100 m3, z hornin třídy těžitelnosti II, skupiny 4 a 5	m3	6,336	39,00	247,10
12	K	171201231	Poplatek za uložení stavebního odpadu na recyklační skládce (skládkovné) zeminy a kamení zatříděného - do Katalogu odpadů pod kódem 17 05 04	t	12,672	50,00	633,60
	W		6,336*2		12,672		
	W		Součet		12,672		
13	K	171251201	Uložení sypaniny na skládky nebo meziskládky bez hutnění s upravením uložené sypaniny do - předepsaného tvaru	m3	6,336	15,00	95,04
14	K	174151101_01	Zásyp sypaninou z jakékoliv horniny strojně s uložením výkopku ve vrstvách se zhutněním jam, šachet, - rýh nebo kolem objektů v těchto vykopávkách	m3	31,266	120,00	3 751,92
	W		37,602-6,336		31,266		
	W		Součet		31,266		

PČ	Typ	Kód	Popis	MJ	Množství	J.cena [CZK]	Cena celkem [CZK]
15	K	175151101	Obsypání potrubí strojně sypaninou z vhodných tříd těžitelosti I a II, skupiny 1 až 4 nebo - materiálem připraveným podél výkopu ve vzdálenosti do 3 m od jeho kraje, pro jakoukoliv hloubku / výkopu a míru zhutnění bez prohození sypaniny	m3	5,562	180,00	1 001,16
	VV		20,6*0,9*0,3		5,562		
	VV		Součet		5,562		
16	K	58331200	štěrkopísek netříděný zásypový	t	11,124	300,00	3 337,20
	VV		5,562*2		11,124		
	VV		Součet		11,124		
17	K	359901211	Monitoring stok (kamerový systém) jakékoli výšky nová kanalizace	m	20,600	48,00	988,80
18	K	451572111	Lože pod potrubí, stoky a drobné objekty v otevřeném výkopu z kameniva drobného těženého 0 až 4 mm	m3	1,854	890,00	1 650,06
	VV		20,6*0,9*0,1		1,854		
	VV		Součet		1,854		
19	K	452311151	Podkladní a zajišťovací konstrukce z betonu prostého v otevřeném výkopu desky pod potrubí, stoky a - drobné objekty z betonu tř. C 20/25	m3	0,250	3 250,00	812,50
20	K	452313131	Podkladní a zajišťovací konstrukce z betonu prostého v otevřeném výkopu bloky pro potrubí z betonu - tř. C 12/15	m3	0,500	2 900,00	1 450,00
21	K	452353101	Bednění podkladních a zajišťovacích konstrukcí v otevřeném výkopu bloků pro potrubí	m2	1,000	590,00	590,00
22	K	566901233_01	Vyspravení podkladu po překopech inženýrských sítí plochy přes 15 m2 s rozprostřením a zhutněním - štěrkodrtí tl. 200 mm	m2	71,700	160,00	11 472,00
	VV		20,6*3+6,6*1,5		71,700		
	VV		Součet		71,700		
23	K	566901243_01	Vyspravení podkladu po překopech inženýrských sítí plochy přes 15 m2 s rozprostřením a zhutněním - kamenivem hrubým drceným tl. 200 mm	m2	71,700	160,00	11 472,00
24	K	566901261	Vyspravení podkladu po překopech ing sítí plochy přes 15 m2 obalovaným kamenivem ACP (OK) tl. 100 mm	m2	71,700	660,00	47 322,00
25	K	572141112	Vyrovnání povrchu dosavadních krytů asfaltovým betonem ACO (AB) tl do 60 mm	m2	71,700	430,00	30 831,00
26	K	871360320_01	Montáž kanalizačního potrubí z plastů z polypropylenu PP hladkého plnostěnného SN 12 DN 250	m	20,600	200,00	4 120,00
27	K	28617027	trubka kanalizační PP plnostěnná třivrstvá DN 250x1000mm SN12	m	20,600	1 056,00	21 753,60
28	K	892381111	Tlakové zkoušky vodou na potrubí DN 250, 300 nebo 350	m	20,600	30,00	618,00
29	K	899722114	Krytí potrubí z plastů výstražnou fólií z PVC šířky 40 cm	m	20,600	15,00	309,00
30	K	894411311	Osazení betonových nebo železobetonových dílců pro šachty skruží rovných	kus	1,000	900,00	900,00
31	K	59224068	skruž betonová DN 1000x500 100x50x12cm	kus	1,000	1 150,00	1 150,00
32	K	894412411	Osazení betonových nebo železobetonových dílců pro šachty skruží přechodových	kus	1,000	900,00	900,00
33	K	59224167	skruž betonová přechodová 62,5/100x60x12cm, stupadla poplastovaná	kus	1,000	1 455,00	1 455,00
34	K	894414111_01	Osazení betonových nebo železobetonových dílců pro šachty skruží základových (dno)	kus	1,000	900,00	900,00
35	K	592240002	Šachtové dno 100/50,300PP,300PP,250PP	kus	1,000	6 650,79	6 650,79
36	K	894414211_01	Osazení betonových nebo železobetonových dílců pro šachty desek zákrytových	kus	1,000	350,00	350,00
37	K	592244016	prstenec šachtový vyrovnávací 600/60/120	ks	2,000	258,50	517,00
38	K	59224017	Těsnění elastomerové DN 1000mm	ks	2,000	250,80	501,60
39	K	899104112_01	Osazení poklopů litinových a ocelových včetně rámu pro třídu zatížení D400, E600	kus	1,000	690,00	690,00
40	K	63126038	poklop šachtový s kompozitním rámem kruhový DN 600 D400	kus	1,000	4 158,00	4 158,00
41	K	997221551	Vodorovná doprava suti bez naložení, ale se složením a s hrubým urovnáním ze sypkých materiálů, na - vzdálenost do 1 km	t	31,000	70,00	2 170,00
42	K	997221559	Vodorovná doprava suti bez naložení, ale se složením a s hrubým urovnáním Příplatek k ceně za každý - další i započatý 1 km přes 1 km	t	62,000	3,00	186,00
43	K	998276101	Přesun hmot pro trubní vedení z trub z plastických hmot otevřený výkop	t	35,500	59,00	2 094,50

PČ	Typ	Kód	Popis	MJ	Množství	J.cena [CZK]	Cena celkem [CZK]
44	K	998276101_01	Přesun hmot pro trubní vedení hloubené z trub z plastických hmot nebo sklolaminátových pro vodovody - nebo kanalizace v otevřeném výkopu dopravní vzdálenost do 15 m	t	0,210	100,00	21,00

KRYCÍ LIST SOUPISU PRACÍ

Stavba:
SO02 prodloužení stoky a řadu A2 - nezpůsobilé náklady
Objekt:
02 - vodovod A2 - nezpůsobilé náklady

KSO:	CC-CZ:
Místo:	Datum: 3.1.2023
Zadavatel:	IČ:
	DIČ:
Zhotovitel:	IČ:
	DIČ:
Projektant:	IČ:
	DIČ:
Zpracovatel:	IČ:
	DIČ:
Poznámka:	

Cena bez DPH			18 447,10
DPH základní snížená	Základ daně	Sazba daně	Výše daně
	18 447,10	21,00%	3 873,89
	0,00	15,00%	0,00
Cena s DPH		v CZK	22 320,99

Projektant	Zpracovatel
------------	-------------

Datum a podpis:	Razítko	Datum a podpis:	Razítko
-----------------	---------	-----------------	---------

Objednavatel	Zhotovitel
--------------	------------

Datum a podpis:	Razítko	Datum a podpis:	Razítko
-----------------	---------	-----------------	---------

REKAPITULACE ČLENĚNÍ SOUPISU PRACÍ

Stavba:

SO02 prodloužení stoky a řadu A2 - nezpůsobilé náklady

Objekt:

02 - vodovod A2 - nezpůsobilé náklady

Místo:

Datum: 3.1.2023

Zadavatel:

Projektant:

Zhotovitel:

Zpracovatel:

Kód dílu - Popis

Cena celkem [CZK]

Náklady ze soupisu prací

18 447,10

SOUPIS PRACÍ

Stavba:

SO02 prodloužení stoky a řadu A2 - nezpůsobilé náklady

Objekt:

02 - vodovod A2 - nezpůsobilé náklady

Místo:

Datum: 3.1.2023

Zadavatel:


Projektant:

Zhotovitel:

Zpracovatel:

PČ	Typ	Kód	Popis	MJ	Množství	J.cena [CZK]	Cena celkem [CZK]
Náklady soupisu celkem							18 447,10
1	K	113107224_01	Odstranění podkladů nebo krytů strojně plochy jednotlivě přes 200 m2 s přemístěním hmot na skládku - na vzdálenost do 20 m nebo s naložením na dopravní prostředek z kameniva hrubého drceného, o tl. / vrstvy přes 300 do 400 mm	m2	9,450	59,00	557,55
	VV		7*1,35		9,450		
	VV		Součet		9,450		
2	K	132254204	Hloubení zapažených rýh šířky přes 800 do 2 000 mm strojně s urovnáním dna do předepsaného profilu a - spádu v hornině třídy těžitelnosti I skupiny 3 přes 100 do 500 m3	m3	10,206	420,00	4 286,52
	VV		7*0,9*1,62		10,206		
	VV		Součet		10,206		
3	K	162751117	Vodorovné přemístění výkopku nebo sypaniny po suchu na obvyklém dopravním prostředku, bez naložení - výkopku, avšak se složením bez rozhrnutí z horniny třídy těžitelnosti I skupiny 1 až 3 na vzdálenost / přes 9 000 do 10 000 m	m3	1,890	70,00	132,30
	VV		7*0,9*0,3		1,890		
	VV		Součet		1,890		
4	K	167151111	Nakládání, skládání a překládání neulehlého výkopku nebo sypaniny strojně nakládání, množství přes - 100 m3, z hornin třídy těžitelnosti I, skupiny 1 až 3	m3	1,890	39,00	73,71
5	K	171251201	Uložení sypaniny na skládky nebo meziskládky bez hutnění s upravením uložené sypaniny do - předepsaného tvaru	m3	1,890	15,00	28,35
6	K	174151101	Zásyp sypaninou z jakékoliv horniny strojně s uložením výkopku ve vrstvách se zhutněním jam, šachet, - rýh nebo kolem objektů v těchto vykopávkách	m3	8,316	140,00	1 164,24
	VV		10,206-1,89		8,316		
	VV		Součet		8,316		
7	K	175151101	Obsypání potrubí strojně sypaninou z vhodných třídy těžitelnosti I a II, skupiny 1 až 4 nebo - materiálem připraveným podél výkopu ve vzdálenosti do 3 m od jeho kraje, pro jakoukoliv hloubku / výkopu a míru zhutnění bez prohození sypaniny	m3	1,890	180,00	340,20
	VV		7*0,9*0,3		1,890		
	VV		Součet		1,890		
8	K	58331200	Štěrkopisek netříděný zásypový	t	3,780	300,00	1 134,00
	VV		1,89*2		3,780		
	VV		Součet		3,780		
9	K	451572111	Lože pod potrubí, stoky a drobné objekty v otevřeném výkopu z kameniva drobného těženého 0 až 4 mm	m3	0,630	890,00	560,70
	VV		7*0,9*0,1		0,630		
	VV		Součet		0,630		
10	K	566901233	Vyspravení podkladu po překozech inženýrských sítí plochy přes 15 m2 s rozprostřením a zhutněním - štěrkodrtí tl. 200 mm	m2	9,450	210,00	1 984,50
	VV		7*1,35		9,450		
	VV		Součet		9,450		
11	K	566901243	Vyspravení podkladu po překozech inženýrských sítí plochy přes 15 m2 s rozprostřením a zhutněním - kamenivem hrubým drceným tl. 200 mm	m2	9,450	210,00	1 984,50
12	K	871211141	Montáž potrubí z PE100 SDR 11 otevřený výkop svařovaných na tupo D 63 x 5,8 mm	m	7,000	136,00	952,00
Online PSC https://podminky.urs.cz/item/CS_URS_2022_02/871211141							
13	K	28613530	potrubí třívrstvé PE100 RC SDR11 90x8,2 dl 12m	m	7,140	410,00	2 927,40
	VV		7*1,02		7,140		
	VV		Součet		7,140		

PČ	Typ	Kód	Popis	MJ	Množství	J.cena [CZK]	Cena celkem [CZK]
14	M	28615972	elektrospojka SDR11 PE 100 PN16 D 63mm	kus	1,000	396,00	396,00
15	K	892233122	Proplach a dezinfekce vodovodního potrubí DN od 40 do 70	m	7,000	27,00	189,00
16	K	892273122	Proplach a dezinfekce vodovodního potrubí DN od 80 do 125	m	7,000	37,00	259,00
17	K	892241111	Tlakové zkoušky vodou na potrubí DN do 80	m	7,000	19,00	133,00
18	K	899721111	Signalizační vodič na potrubí DN do 150 mm	m	7,000	47,00	329,00
19	K	899722112	Krytí potrubí z plastů výstražnou fólií z PVC šířky 25 cm	m	7,000	13,00	91,00
20	K	997221551	Vodorovná doprava suti bez naložení, ale se složením a s hrubým urovnáním ze sypkých materiálů, na - vzdálenost do 1 km	t	3,200	70,00	224,00
21	K	997221559	Vodorovná doprava suti bez naložení, ale se složením a s hrubým urovnáním Příplatek k ceně za každý - další i započatý 1 km přes 1 km	t	6,400	3,00	19,20
	VV		3,2*2		6,400		
	VV		Součet		6,400		
22	K	998225111	Přesun hmot pro komunikace s krytem z kameniva, monolitickým betonovým nebo živičným dopravní - vzdálenost do 200 m jakékoliv délky objektu	t	9,131	59,00	538,73
23	K	998276101	Přesun hmot pro trubní vedení hloubené z trub z plastických hmot nebo sklolaminátových pro vodovody - nebo kanalizace v otevřeném výkopu dopravní vzdálenost do 15 m	t	0,158	900,00	142,20

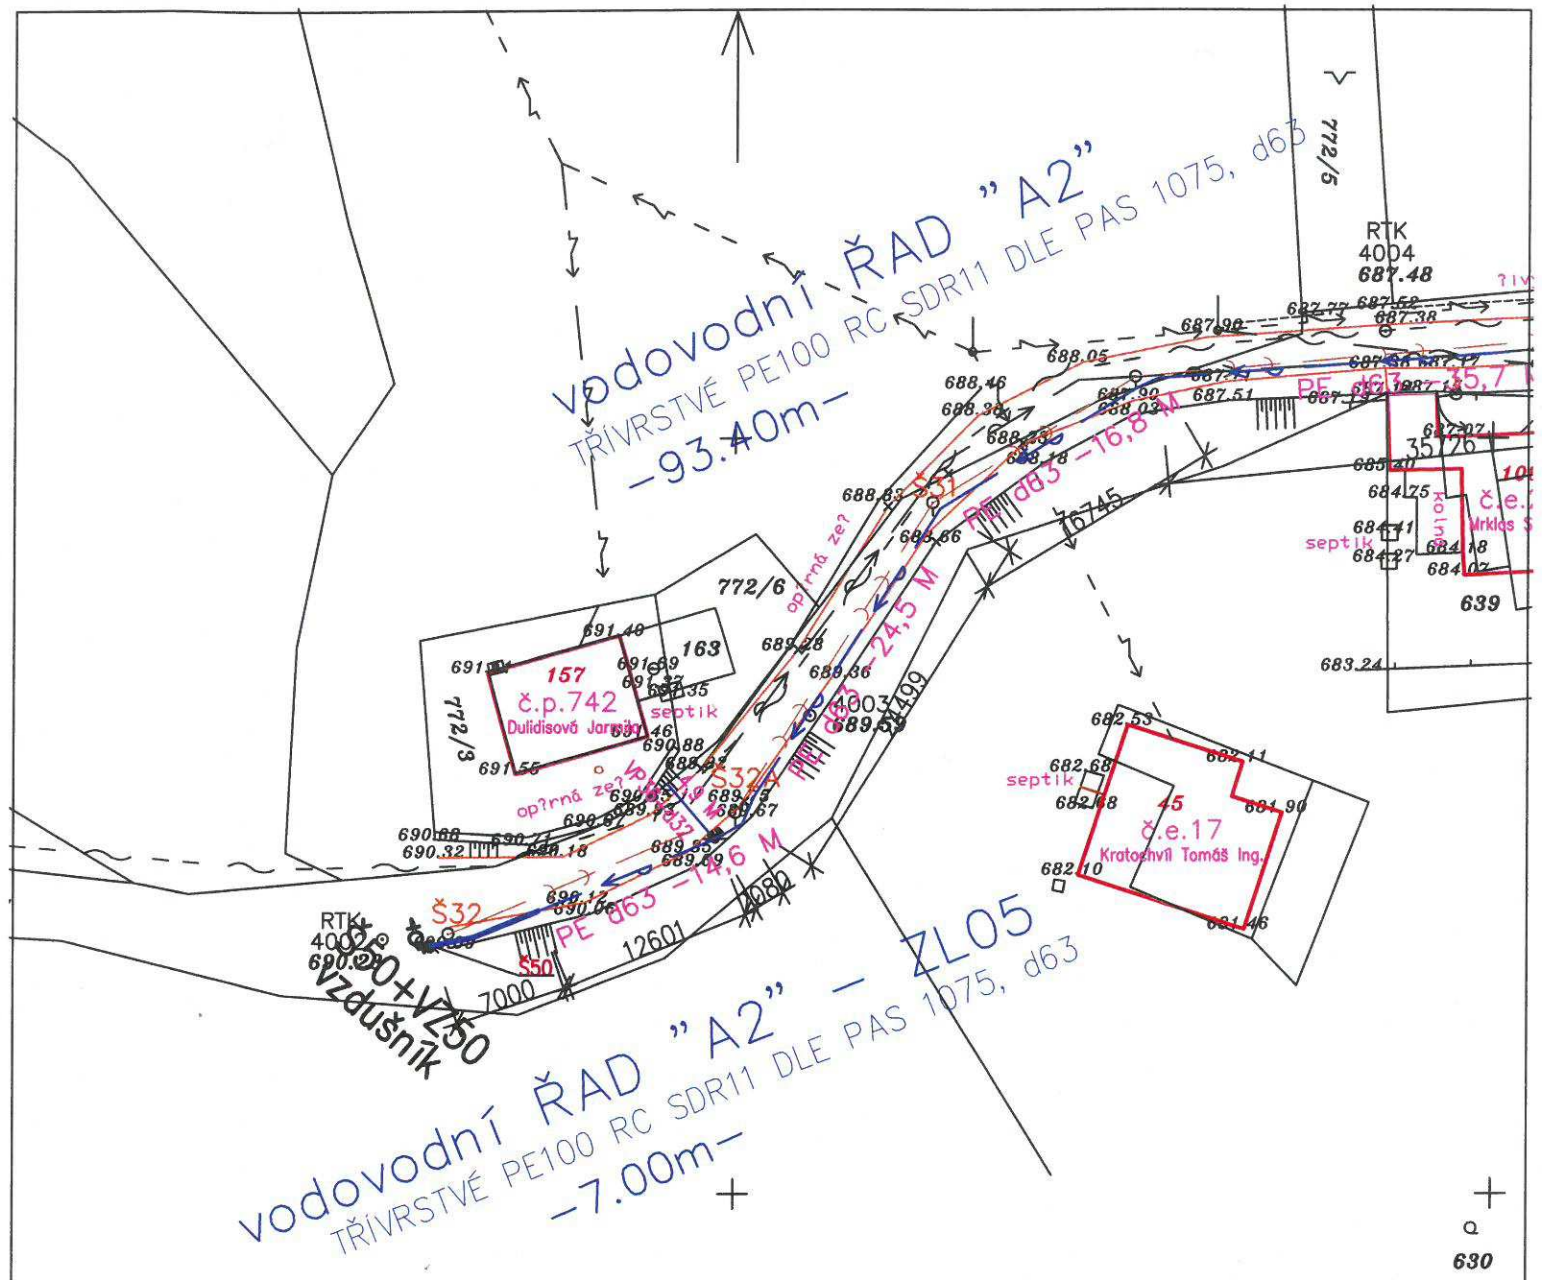

Štefan Bolvári projektová kancelář Podlesí 401, Svatava 357 03 mobilní telefon +420602490449 e-mail: stefan@bolvari.cz IČO 18690068 DIČ CZ6405031512		Změna	Číslo		
			Datum		
		Paré číslo	1		
Vedoucí projektant	Zodpovědný projektant	Vypracoval	Kreslil	Projektant části PD:	
Štefan Bolvári	Štefan Bolvári	Bolvári	ACADLT		
Místo	Rotava	Katastr	Rotava	Formát	1xA4
Kraj	Karlovarský	Stavební úřad	Kraslice	Datum	12/2022
Stavebník	Město Rotava, Sídliště 721, 357 01 Rotava			Stupeň	PROVEDENÍ STAVBY
Stavba	KANALIZACE, REKONSTRUKCE A ROZŠÍŘENÍ VODOVODU, SKLENSKÝ VRCH, ROTAVA			Arch.č.	01/2021
Objekt	SO 03 - REKONSTRUKCE VODOVODU			Měřítko	1: 500
Předmět	SITUACE PRODLOUŽENÍ ŘADU A2			Výkr. č.	ZL.5-V

STOKA A2 (Š19-Š32)
PLNOSTĚNNÉ PP SN12 DN250
-20.60m-

Štefan Bolvári projektová kancelář Podlesí 401, Svatava 357 03 mobilní telefon +420602490449 e-mail: stefan@bolvari.cz IČO 18690068 DIČ CZ6405031512		Změna	Číslo			
		Paré číslo	Datum			
		1				
Vedoucí projektant	Zodpovědný projektant	Vypracoval	Kreslil	Projektant části PD:		
Štefan Bolvári	Štefan Bolvári	Bolvári	ACADLT			
Místo	Rotava	Katastr	Rotava			
Kraj	Karlovarský	Stavební úřad	Kraslice	Formát	1xA4	
Stavebník				Město Rotava, Sídliště 721, 357 01 Rotava	Datum	12/2022
Stavba				KANALIZACE, REKONSTRUKCE A ROZŠÍŘENÍ VODOVODU, SKLENSKÝ VRCH, ROTAVA		
Objekt				SO 01 - KANALIZACE		
Předmět				SITUACE PRODLOUŽENÍ STOKY A2		
				Stupeň	PROVEDENÍ STAVBY	
				Arch.č.	01/2021	
				Měřítko	1: 500	
				Výkr. č.	ZL.5-K	

Změnový list č. 6

Projekt: Rotava, Sklenský vrch-kanalizace, vodovod

Adresa objednatele:

Město Rotava
Sídliště 721
357 01 Rotava,

Datum vydání požadavku:

Název části stavby dotčené změnou:

**Rotava, Sklenský vrch-kanalizace, vodovod-
šachta RŠ35A navíc na stoce C1– nezpůsobilé
náklady**

Popis změny, technického řešení:

Původní řešení dle smluvní (tendrové) dokumentace:

V době zpracování projektové dokumentace nebylo možné ověřit přesný průběh stávajícího vodovodu a dále v dané lokalitě nejsou přesněné hranice pozemků, proto byla kanalizace vedena přímo z ČS3 na RŠ35.

Nové řešení:

Na základě skutečného průběhu stávajícího vodovodního řadu a oplocení pozemku ppč. 83 a st.p. 292 bude v úseku mezi ČS3 a RŠ35 vložena kanalizační šachta označená RŠ35A, jak je znázorněno ve výkrese ZL6. Touto změnou dojde k navýšení počtu revizních šachet na stoce C1 o 1ks.

Zdůvodnění změny:

Uvedenou změnou došlo ke změně závazku ze smlouvy podle §222, odst. 4 zákona č. 134/2016 Sb., o zadávání veřejných zakázek. V trase stoky C1 se nacházel stávající vodovod a sousedící pozemek byl přeplocen, což komplikovalo osazení plánované šachty RŠ 35, tudíž došlo k jejímu posunu, současně byla osazena nová šachta RŠ 35A nad rámec projektu a to z důvodu plynulého napojení nové kanalizace v přilehlé prudké zatáčce.

Vliv změny na výkresovou dokumentaci díla:

Změna výkresové dokumentace je provedena ve výkrese ZL6.

Následně bude změna promítnuta do dokumentace skutečného provedení.

Předpokládaný vliv na termín, kvalitu, cenu díla:

Změna nebude mít žádný vliv na termín dokončení realizace díla.

Žádný vliv na kvalitu

Vliv na cenu díla:

- | | |
|---|---------------------------------|
| • Nprovedené práce podle smlouvy o dílo způsobilé: | 0,00 Kč bez DPH |
| • Provedené práce oproti smlouvě o dílo navíc způsobilé: | 0,00 Kč bez DPH |
| Celková změna ceny oproti uzavřené smlouvě o dílo je tedy: | 0,00 Kč (bez DPH) |
| • Nprovedené práce podle smlouvy o dílo nezpůsobilé: | 0,00 Kč bez DPH |
| • Provedené práce oproti smlouvě o dílo navíc nezpůsobilé: | + 20.523,19 Kč bez DPH |
| Celková změna ceny oproti uzavřené smlouvě o dílo je tedy: | + 20.523,19 Kč (bez DPH) |

Změnový list č. 6

Projekt: Rotava, Sklenský vrch-kanalizace, vodovod

Vyjádření zhotovitele stavby:

Datum: 05-01-2023
Podpis: Martin Vedral
bss BAŇSKÁ STAVEBNÍ
SPOLÉČNOST s. r. o.
356 58 Sokolov, Chebská 53
ICO: 25233866, DIČ: CZ25233866
tel. fax: 352 467 260

Vyjádření hlavního projektanta (autorského dozoru):

Datum: 05-01-2023
Podpis: Štefan BOLVÁRI
Projektování a realizace staveb
Podleš 401
357 03 Svatava
ICO: 18690068, tel. 602 490 449

Vyjádření technického dozoru stavebníka:

Datum: 05-01-2023
Podpis: KONSORCIUM
Projektování a realizace staveb
Svatava, tel. 352 2120 - 23, 352 2117

Vyjádření objednatele:

Datum: 05-01-2023
Podpis: Město Rotava
Sídliště 721, 357 01 Rotava
ICO: 00259551 DIČ: CZ00259551

Přílohy: položkový rozpočet

REKAPITULACE STAVBY

Kód: ZL06
Stavba: šachta RŠ35A navíc na stoce C1

KSO:		CC-CZ:	
Místo:		Datum:	3.1.2023
Zadavatel:		IČ:	
		DIČ:	
Zhotovitel:		IČ:	
		DIČ:	
Projektant:		IČ:	
		DIČ:	
Zpracovatel:		IČ:	
		DIČ:	
Poznámka:			

Cena bez DPH			20 523,19
DPH základní snižená	Sazba daně	Základ daně	Výše daně
	21,00%	20 523,19	4 309,87
	15,00%	0,00	0,00
Cena s DPH v CZK			24 833,06

Projektant	Zpracovatel
------------	-------------

Datum a podpis:	Razítko	Datum a podpis:	Razítko
-----------------	---------	-----------------	---------

Objednavatel	Zhotovitel
--------------	------------

Datum a podpis:	Razítko	Datum a podpis:	Razítko
-----------------	---------	-----------------	---------

REKAPITULACE OBJEKTŮ STAVBY A SOUPISŮ PRACÍ

Kód: ZL06

Stavba: šachta RŠ35A navíc na stoce C1

Místo:

Datum: 3.1.2023

Zadavatel:

Projektant:

Zhotovitel:

Zpracovatel:

Kód	Popis	Cena bez DPH [CZK]	Cena s DPH [CZK]
Náklady z rozpočtů		20 523,19	24 833,06
ZL06	šachta RŠ35A navíc na stoce C1	20 523,19	24 833,06

KRYCÍ LIST SOUPISU PRACÍ

Stavba:

šachta RŠ35A navíc na stoce C1

KSO:

Místo:

CC-CZ:

Datum:

3.1.2023

Zadavatel:

IČ:

DIČ:

Zhotovitel:

IČ:

DIČ:

Projektant:

IČ:

DIČ:

Zpracovatel:

IČ:

DIČ:

Poznámka:

Cena bez DPH

20 523,19

DPH základní
snižená

Základ daně

20 523,19

0,00

Sazba daně

21,00%

15,00%

Výše daně

4 309,87

0,00

Cena s DPH

v CZK

24 833,06

Projektant

Zpracovatel

Datum a podpis:

Razítko

Datum a podpis:

Razítko

Objednavatel

Zhotovitel

Datum a podpis:

Razítko

Datum a podpis:

Razítko

REKAPITULACE ČLENĚNÍ SOUPISU PRACÍ

Stavba:

šachta RŠ35A navíc na stoce C1

Místo:

Datum: 3.1.2023

Zadavatel:

Projektant:

Zhotovitel:

Zpracovatel:

Kód dílu - Popis

Cena celkem [CZK]

Náklady ze soupisu prací

20 523,19

8 - Trubní vedení

20 523,19

SOUPIS PRACÍ

Stavba:

šachta RŠ35A navíc na stoce C1

Místo:

Datum: 3.1.2023

Zadavatel:

Projektant:

Zhotovitel:


Zpracovatel:

PČ	Typ	Kód	Popis	MJ	Množství	J.cena [CZK]	Cena celkem [CZK]
----	-----	-----	-------	----	----------	--------------	-------------------

Náklady soupisu celkem

20 523,19

D 8		Trubní vedení		20 523,19			
1	K	592240002	Šachtové dno 100/50,300PP,300PP,250PP	kus	1,000	6 650,79	6 650,79
2	K	59224017	Těsnění elastomerové DN 1000mm	ks	3,000	250,80	752,40
3	K	59224068	skruž betonová DN 1000x500 100x50x12cm	kus	1,000	1 150,00	1 150,00
4	M	59224069	skruž betonová DN 1000x1000, 100x100x12cm	kus	1,000	2 100,00	2 100,00
5	K	59224167	skruž betonová přechodová 62,5/100x60x12cm, stupadla poplastovaná	kus	1,000	1 455,00	1 455,00
6	K	592244016	prstenec šachtový vyrovnávací 600/60/120	ks	2,000	258,50	517,00
7	K	63126038	poklop šachtový s kompozitním rámem kruhový DN 600 D400	kus	1,000	4 158,00	4 158,00
8	K	894411311	Osazení betonových nebo železobetonových dílců pro šachty skruží rovných	kus	1,000	900,00	900,00
9	K	894412411	Osazení betonových nebo železobetonových dílců pro šachty skruží přechodových	kus	1,000	900,00	900,00
10	K	894414111_01	Osazení betonových nebo železobetonových dílců pro šachty skruží základových (dno)	kus	1,000	900,00	900,00
11	K	894414211_01	Osazení betonových nebo železobetonových dílců pro šachty desek zákrytových	kus	1,000	350,00	350,00
12	K	899104112_01	Osazení poklopů litinových a ocelových včetně rámu pro třídu zatížení D400, E600	kus	1,000	690,00	690,00

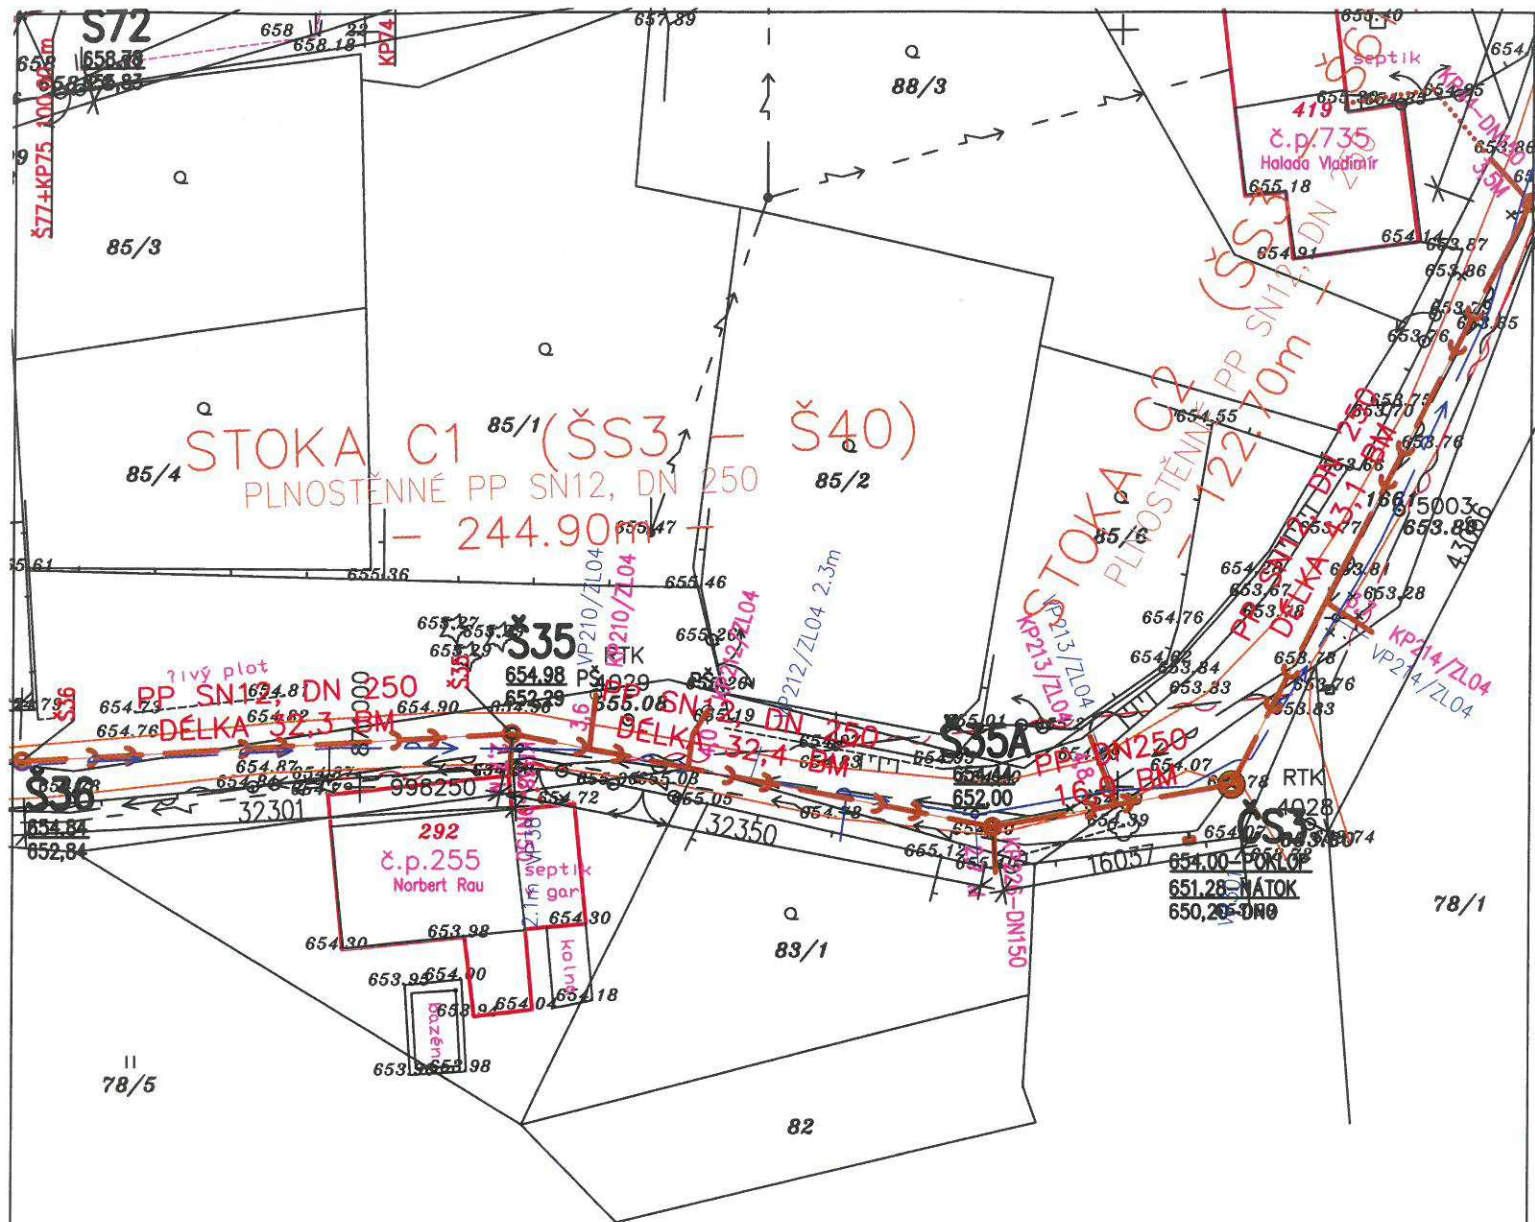

Štefan Bolvári projektová kancelář Podlesí 401, Svatava 357 03 mobilní telefon +420602490449 e-mail: stefan@bolvari.cz IČO 18690068 DIČ CZ6405031512		Změna	Číslo		
		Paré číslo	Datum		
		4			
Vedoucí projektant	Zodpovědný projektant	Vypracoval	Kreslil	Projektant části PD:	
Štefan Bolvári	Štefan Bolvári	Bolvári	ACADLT		
Místo	Rotava	Katastr	Rotava		
Kraj	Karlovarský	Stavební úřad	Kraslice	Formát	
Stavebník				Město Rotava, Sídliště 721, 357 01 Rotava	Datum
Stavba				KANALIZACE, REKONSTRUKCE A ROZŠÍŘENÍ VODOVODU, SKLENSKÝ VRCH, ROTAVA	Stupeň
Objekt				SO 01 - KANALIZACE	Arch.č.
Předmět				SITUACE DOPLNĚNÍ RŠ35A NA STOCE C1	Měřítko
				Výkr. č.	ZL.6

Změnový list č. 7

Projekt: Rotava, Sklenský vrch-kanalizace, vodovod

Adresa objednatele:

Město Rotava
Sídlště 721
357 01 Rotava,

Datum vydání požadavku:

Název části stavby dotčené změnou:

**Rotava, Sklenský vrch-kanalizace, vodovod-
šachta RŠ74A navíc na stoce I– nezpůsobilé
náklady**

Popis změny, technického řešení:

Původní řešení dle smluvní (tendrové) dokumentace:

V době zpracování projektové dokumentace nebylo možné ověřit přesný průběh cizích funkčních inženýrských sítí a v dané lokalitě nejsou zpřesněné hranice pozemků, proto byla kanalizace vedena přímo z RŠ65 na RŠ74.

Nové řešení:

Na základě skutečného průběhu cizích stávajících kabelů a průběhu oplocení pozemků 89/16 a 89/15 bude v úseku mezi RŠ65 a RŠ74 vložena kanalizační šachta označená RŠ74A, jak je znázorněno ve výkrese ZL7. Touto změnou dojde k navýšení počtu revizních šachet na stoce I o 1ks.

Zdůvodnění změny:

Uvedenou změnou došlo ke změně závazku ze smlouvy podle §222, odst. 4 zákona č. 134/2016 Sb., o zadávání veřejných zakázek. V trase stoky I se nacházeli cizí stávající inženýrské sítě a sousedící pozemek v úseku RŠ65 až RŠ74 byl přeplocen, což komplikovalo osazení plánované šachty RŠ 74, tudíž došlo k jejímu posunu, současně byla osazena nová šachta RŠ 74A nad rámec projektu a to z důvodu plynulého napojení nové kanalizace.

Vliv změny na výkresovou dokumentaci díla:

Změna výkresové dokumentace je provedena ve výkrese ZL7.
Následně bude změna promítnuta do dokumentace skutečného provedení.

Předpokládaný vliv na termín, kvalitu, cenu díla:

Změna nebude mít žádný vliv na termín dokončení realizace díla.
Žádný vliv na kvalitu

Vliv na cenu díla:

- | | |
|---|---------------------------------|
| • Nprovedené práce podle smlouvy o dílo způsobilé: | 0,00 Kč bez DPH |
| • Provedené práce oproti smlouvě o dílo navíc způsobilé: | 0,00 Kč bez DPH |
| Celková změna ceny oproti uzavřené smlouvě o dílo je tedy: | 0,00 Kč (bez DPH) |
| • Nprovedené práce podle smlouvy o dílo nezpůsobilé: | 0,00 Kč bez DPH |
| • Provedené práce oproti smlouvě o dílo navíc nezpůsobilé: | + 18.172,39 Kč bez DPH |
| Celková změna ceny oproti uzavřené smlouvě o dílo je tedy: | + 18.172,39 Kč (bez DPH) |

Změnový list č. 7
Projekt: Rotava, Sklenský vrch-kanalizace, vodovod

Vyjádření zhotovitele stavby:

Datum: 05 -01- 2023

Podpis:

Martin Vedral
jednatel

bss **BÁŇSKÁ STAVEBNÍ
SPOLEČNOST s. r. o.**
356 58 Sokolov, Chebská 53
IČO: 25233866, DIČ: CZ25233866
tel., fax: 352 467 260

Vyjádření hlavního projektanta (autorského dozoru):

Datum: 05 -01- 2023

Podpis:

GP SOUHLASÍ S NAVEŠTENOU ZMĚNOU

[Signature]

Štefan BOLVÁRI
Projektování a realizace staveb
Podleš 401
357 03 Zvstavaň
IČO: 10690068, DIČ: CZ10690068 602 490 449

Vyjádření technického dozoru stavebníka:

Datum: 05 -01- 2023

Podpis:

TDS SOUHLASÍ S NAVEŠTENOU ZMĚNOU

[Signature]

Technický dozor stavebníka
Ing. B. Křivánek, st.
Teln. 0156 / 36 2120 - 23, 38 2117

Vyjádření objednatele:

Datum: 05 -01- 2023

Podpis:

[Signature]

Město Rotava ⑨
Sídliště 721, 357 01 Rotava
IČO: 00259551 DIČ: CZ00259551

Přílohy: položkový rozpočet

REKAPITULACE STAVBY

Kód: ZL07
Stavba: šachta RŠ74A navíc na stoce I

KSO:
Místo:

Zadavatel:

Zhotovitel:

Projektant:

Zpracovatel:

Poznámka:

CC-CZ:
Datum: 3.1.2023

IČ:
DIČ:

IČ:
DIČ:

IČ:
DIČ:

IČ:
DIČ:

Cena bez DPH			18 172,39
DPH základní snižená	Sazba daně	Základ daně	Výše daně
	21,00%	18 172,39	3 816,20
	15,00%	0,00	0,00
Cena s DPH v CZK			21 988,59

Projektant

Zpracovatel

Datum a podpis:

Razítko

Datum a podpis:

Razítko

Objednavatel

Zhotovitel

Datum a podpis:

Razítko

Datum a podpis:

Razítko

REKAPITULACE OBJEKTŮ STAVBY A SOUPISŮ PRACÍ

Kód: ZL07

Stavba: šachta RŠ74A navíc na stoce I

Místo:

Datum: 3.1.2023

Zadavatel:

Projektant:

Zhotovitel:

Zpracovatel:

Kód	Popis	Cena bez DPH [CZK]	Cena s DPH [CZK]
Náklady z rozpočtů		18 172,39	21 988,59
ZL07	šachta RŠ74A navíc na stoce I	18 172,39	21 988,59

KRYCÍ LIST SOUPISU PRACÍ

Stavba:

šachta RŠ74A navíc na stoce I

KSO:

Místo:

CC-CZ:

Datum:

3.1.2023

Zadavatel:

IČ:

DIČ:

Zhotovitel:

IČ:

DIČ:

Projektant:

IČ:

DIČ:

Zpracovatel:

IČ:

DIČ:

Poznámka:

Cena bez DPH

18 172,39

	Základ daně	Sazba daně	Výše daně
DPH základní	18 172,39	21,00%	3 816,20
snížená	0,00	15,00%	0,00

Cena s DPH

v CZK

21 988,59

Projektant

Zpracovatel

Datum a podpis:

Razítko

Datum a podpis:

Razítko

Objednavatel

Zhotovitel

Datum a podpis:

Razítko

Datum a podpis:

Razítko

REKAPITULACE ČLENĚNÍ SOUPISU PRACÍ

Stavba:

šachta RŠ74A navíc na stoce I

Místo:

Datum: 3.1.2023

Zadavatel:

Projektant:

Zhotovitel:

Zpracovatel:

Kód dílu - Popis

Cena celkem [CZK]

Náklady ze soupisu prací

18 172,39

8 - Trubní vedení

18 172,39

SOUPIS PRACÍ

Stavba:

šachta RŠ74A navíc na stoce I

Místo:

Datum: 3.1.2023

Zadavatel:

Projektant:

Zhotovitel:

Zpracovatel:

PČ	Typ	Kód	Popis	MJ	Množství	J.cena [CZK]	Cena celkem [CZK]
----	-----	-----	-------	----	----------	--------------	-------------------

Náklady soupisu celkem

18 172,39

D		8	Trubní vedení					18 172,39
1	K	592240002	Šachtové dno 100/50,300PP,300PP,250PP	kus	1,000	6 650,79	6 650,79	
2	K	59224017	Těsnění elastomerové DN 1000mm	ks	2,000	250,80	501,60	
3	K	59224068	skruž betonová DN 1000x500 100x50x12cm	kus	1,000	1 150,00	1 150,00	
4	K	59224167	skruž betonová přechodová 62,5/100x60x12cm, stupadla poplastovaná	kus	1,000	1 455,00	1 455,00	
5	K	592244016	prstenec šachtový vyrovnávací 600/60/120	ks	2,000	258,50	517,00	
6	K	63126038	poklop šachtový s kompozitním rámem kruhový DN 600 D400	kus	1,000	4 158,00	4 158,00	
7	K	894411311	Osazení betonových nebo železobetonových dílců pro šachty skruží rovných	kus	1,000	900,00	900,00	
8	K	894412411	Osazení betonových nebo železobetonových dílců pro šachty skruží přechodových	kus	1,000	900,00	900,00	
9	K	894414111_01	Osazení betonových nebo železobetonových dílců pro šachty skruží základových (dno)	kus	1,000	900,00	900,00	
10	K	894414211_01	Osazení betonových nebo železobetonových dílců pro šachty desek zákrytových	kus	1,000	350,00	350,00	
11	K	899104112_01	Osazení poklopů litinových a ocelových včetně rámu pro třídu zatížení D400, E600	kus	1,000	690,00	690,00	

