



## Řez zakončení hřiště

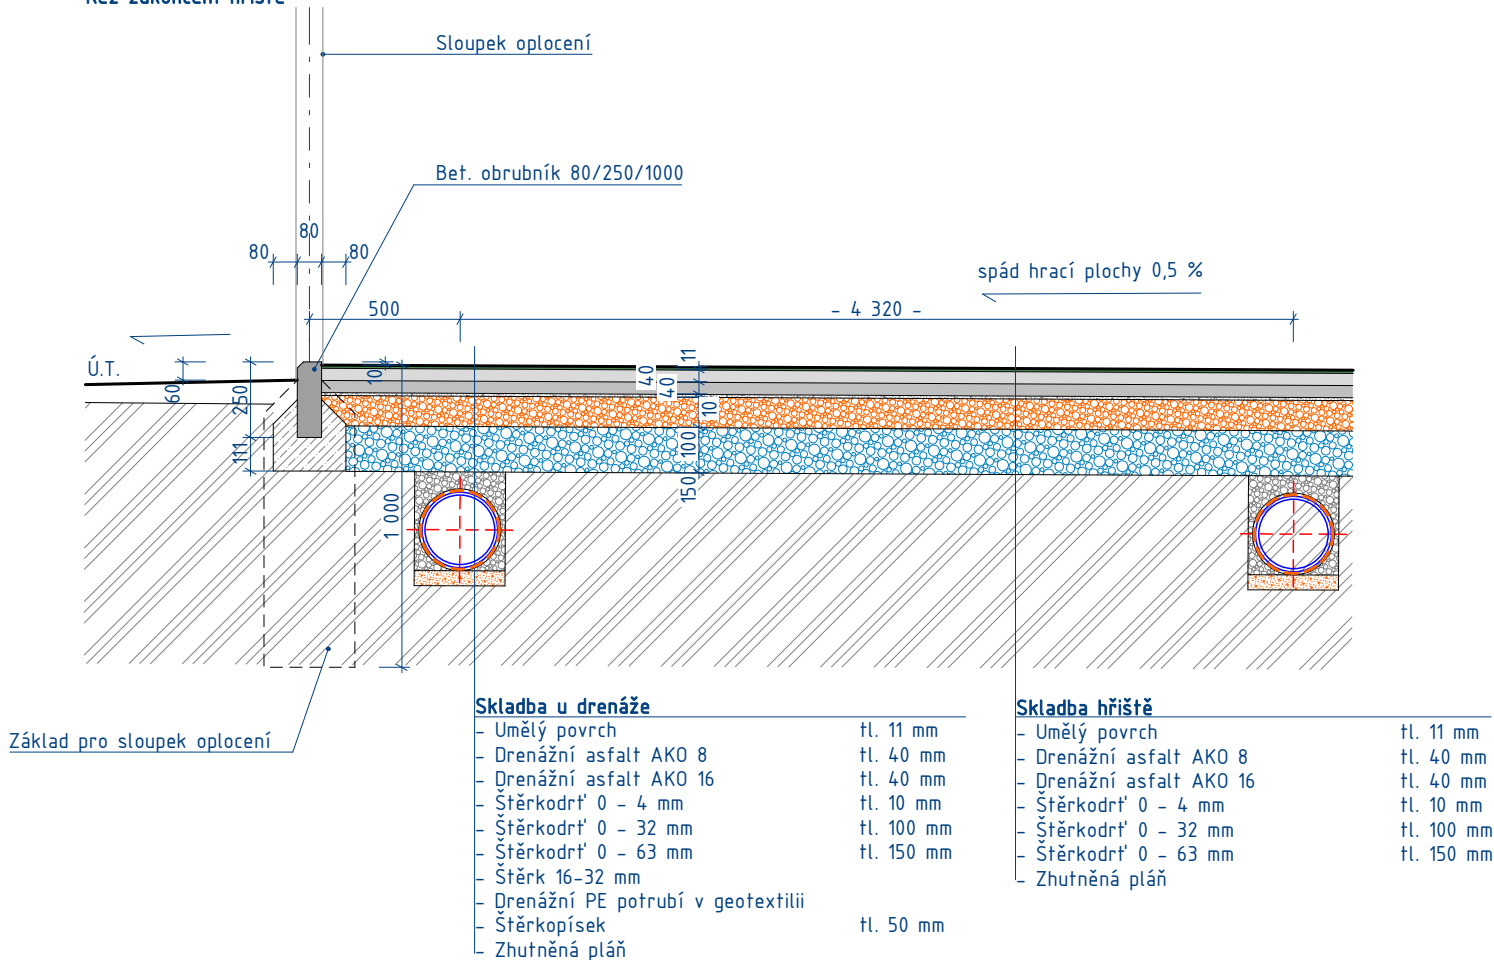

## Řez zakončení u chodníku

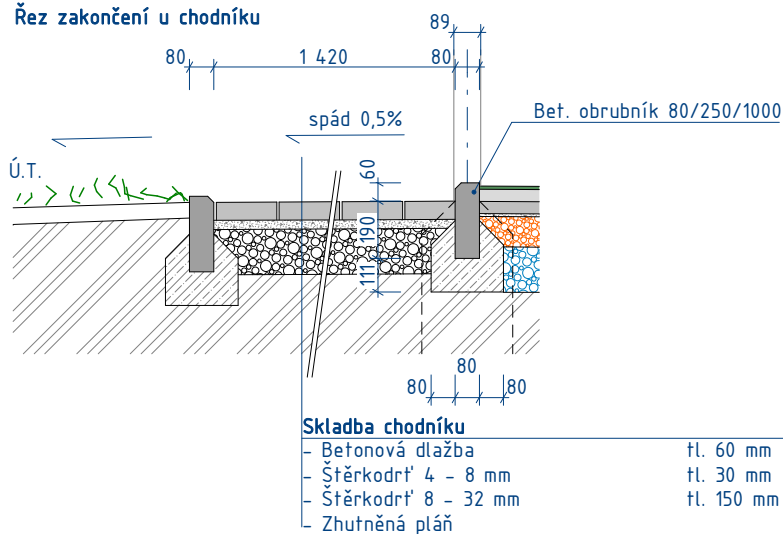

autor <b><u>STUDIO PROKON s.r.o.</u></b> Plzeňská 131/15 353 01 Mariánské Lázně IČ: 086 88 192		Zodpovědný projektant: <b><u>Ing. Pavel Graca</u></b> Anglická 204/41 353 01 Mariánské Lázně ČKAIT: 0301482		otisk razítka		číslo paré		
vypracoval		Ing. Jan Zugárek						
investor		Obec HORY Hory 47, 360 01 Hory IČ: 497 50 500						
<b>MULTIFUNKČNÍ HŘIŠTĚ 18 x 38 m – HORY</b> <b>– p.p.č. 7/7, k.ú. Hory u Jenišova</b>						účel		DÚR + DSP
						měřítko		1:25
						formát		A4
						datum		12.2021
D.1.1 ARCHITEKTONICKO STAVEBNÍ ŘEŠENÍ						zak. č.		2020_27
obsah						příloha č.		<b>D.1.1.8</b>
<b>VZOROVÝ ŘEZ ZAKONČENÍ UMĚLÉHO POVRCHU</b>								