
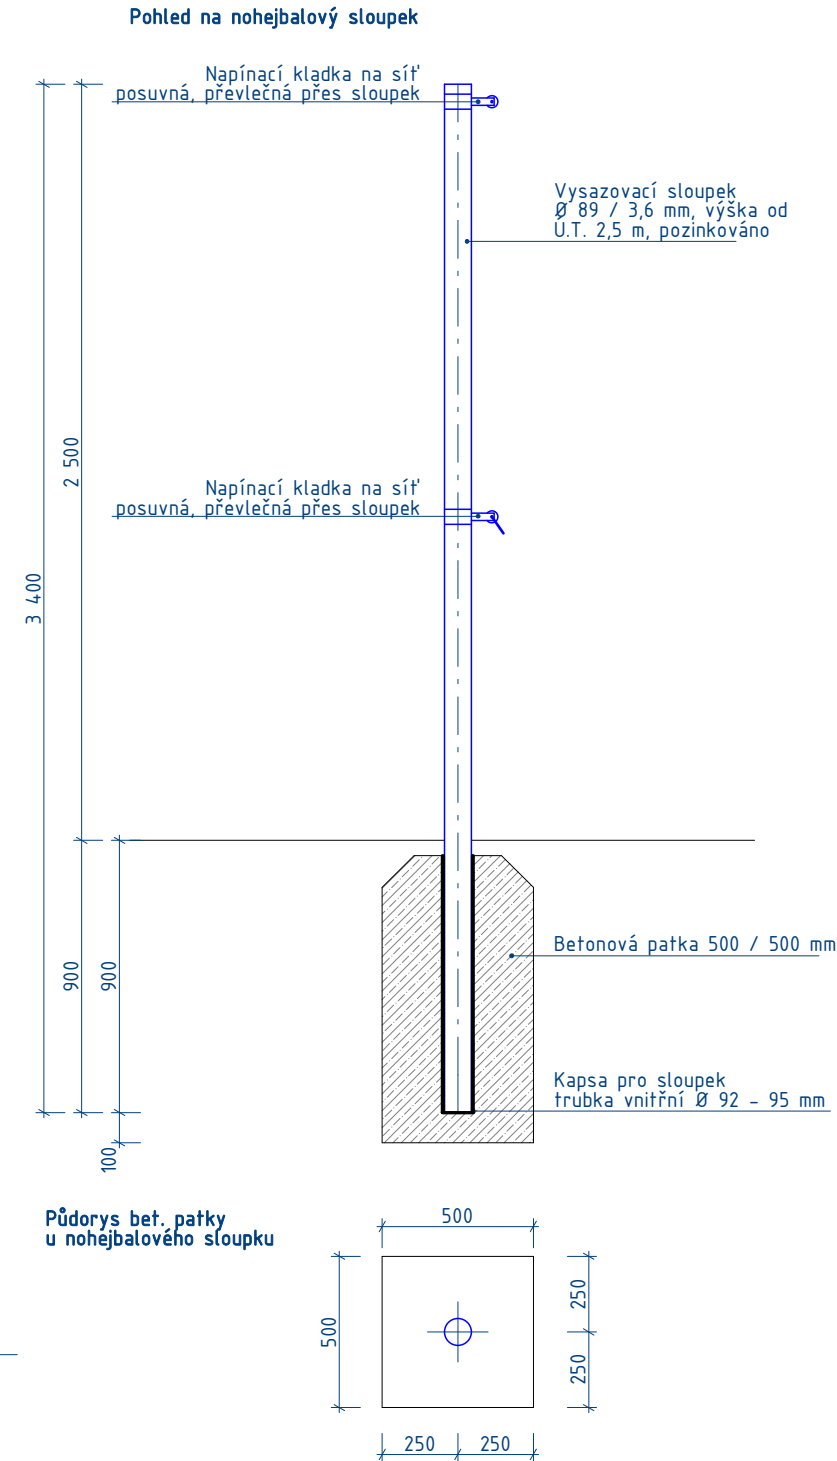


POZNÁMKA:

- Základové patky pro ukotvení sloupků oplocení jsou navrženy 300 / 300 mm do hloubky min 0,9 m od U.T.
- Patky lze po domluvě s investorem a projektantem vyvrtat pomocí vrtáku průměru 400 mm, dle techniky dodavatele.

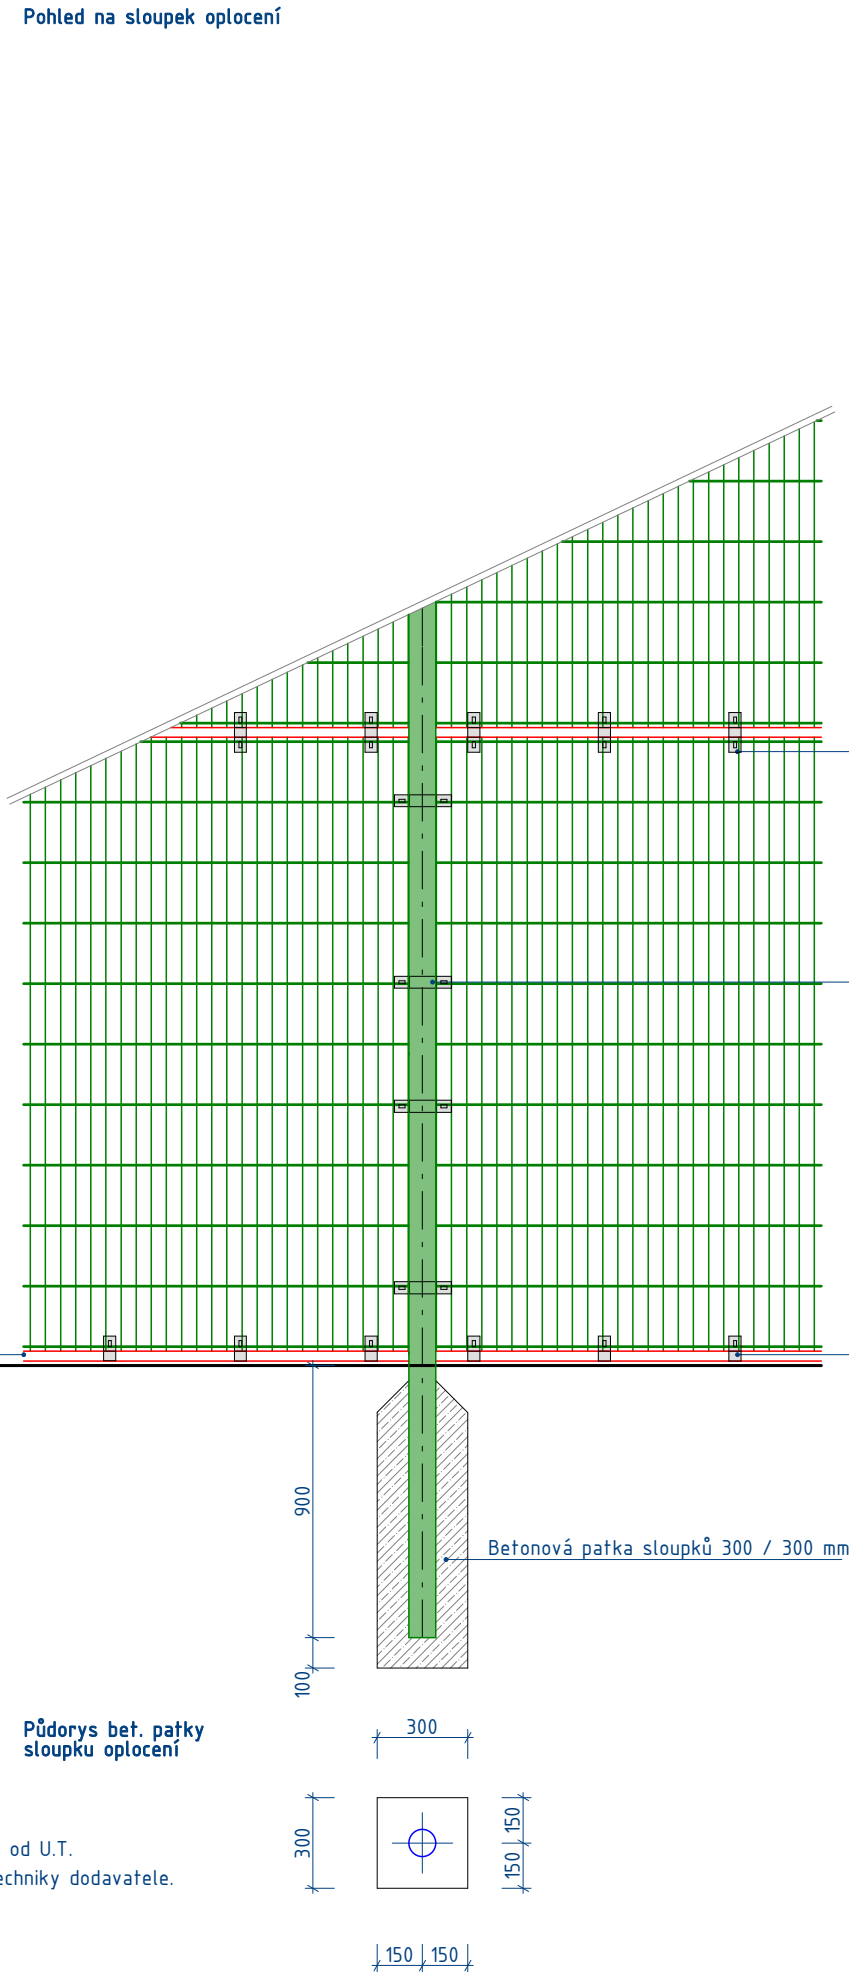

autor <u>STUDIO PROKON s.r.o.</u> Plzeňská 131/15 353 01 Mariánské Lázně IČ: 086 88 192		Zodpovědný projektant: <u>Ing. Pavel Graca</u> Anglická 204/41 353 01 Mariánské Lázně ČKAIT: 0301482		otisk razítka		číslo paré	
vypracoval		Ing. Jan Zugárek					
investor		Obec HORY Hory 47, 360 01 Hory IČ: 497 50 500					
MULTIFUNKČNÍ HŘIŠTĚ 18 x 38 m – HORY – p.p.č. 7/7, k.ú. Hory u Jenišova				účel		DÚR + DSP	
				měřítko		1:25	
				formát		A3	
				datum		12.2021	
D.1.1 ARCHITEKTONICKO STAVEBNÍ ŘEŠENÍ				zak. č.		2020_27	
obsah ULOŽENÍ SLOUPKŮ A DETAIL OPLOCENÍ				příloha č.		D.1.1.9	