


Typ F

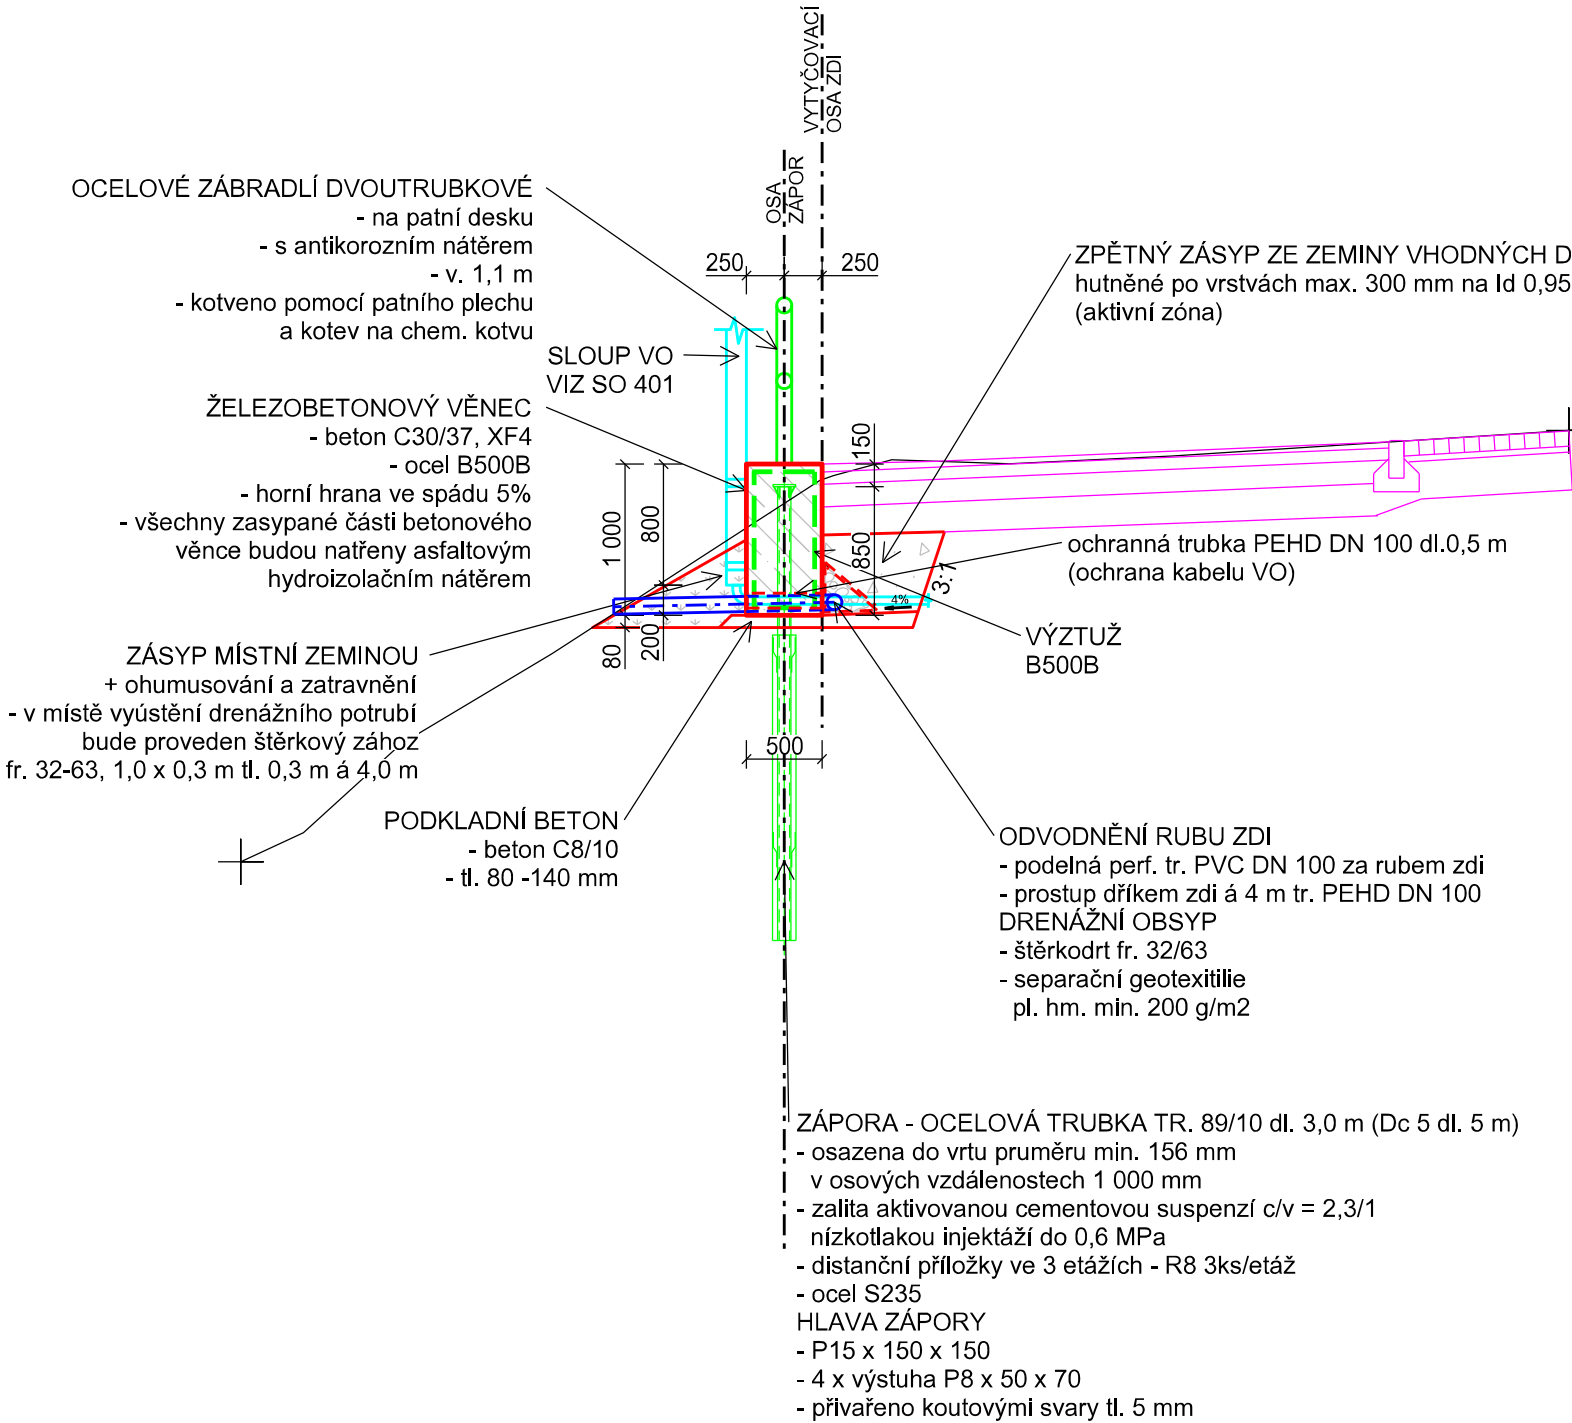

MATERIÁL:

BETON: C30/37 - XF4
OCEL: B500B
S235

LEGENDA:

- SO 101 Komunikace
- Nově navržené konstrukce
- Kov - zápora, mikropilota, výztuž, kotva, zábradlí
- Odvodnění
- SO 401 Veřejné osvětlení
- Stávající terén

AZ CONSULT, spol. s r.o.

Číslo zakázky.....15/138
Výrobek uvolněn k použití

Datum.....18.5.2023.....③

revize k 18.5.2023

VÝŠKOVÝ SYSTÉM: Bpv
SOUŘADNICOVÝ SYSTÉM: JTSK

Odpov. proj.:	Ing. M. Komín	<div>AZCONSULT[®]</div> <div>spol. s r. o.</div> <div>Klíšská 12, 400 01 Ústí nad Labem</div> <div>Tel.: 475 201 103, 475 210 177</div> <div>Tel/fax.: 475 201 128</div> <div>E-mail: azconsult@azconsult.cz</div> <div>ČSN EN ISO 9001</div>		
Vypracoval:	Ing. D. Svoboda			
Kontroloval:	Ing. P. Vít			
Kraj:	Karlovarský		Místo:	Jáchymov
Objednatel:	Město Jáchymov, nám. Republiky 1, 362 51 Jáchymov			
Akce:				
Jáchymov - Rekonstrukce ulice Palackého				
Stavební objekt: SO 201				
Zed' ve staničení 0,264-0,284				
Výkres:				
Vzorový řez				
DOKUMENTACI LZE UŽÍVAT POUZE VE SMYSLU PŘÍSLUŠNÉ SMLOUVY O DÍLO. KOPÍROVÁNÍ A ROZŠÍŘOVÁNÍ POUZE PO PŘEDCHOZÍM SOUHLASU AZ CONSULT spol. s r.o.				

Zn. souboru:		...
Stupeň: DSP/DPS	Formát:	2 x A4
Č. zak.: 15/138	Č. paré :	
Datum: 05/2023		
Měřítko: 1 : 50	Č. přílohy:	C.2.5.2