



Řez zdí
M 1:20

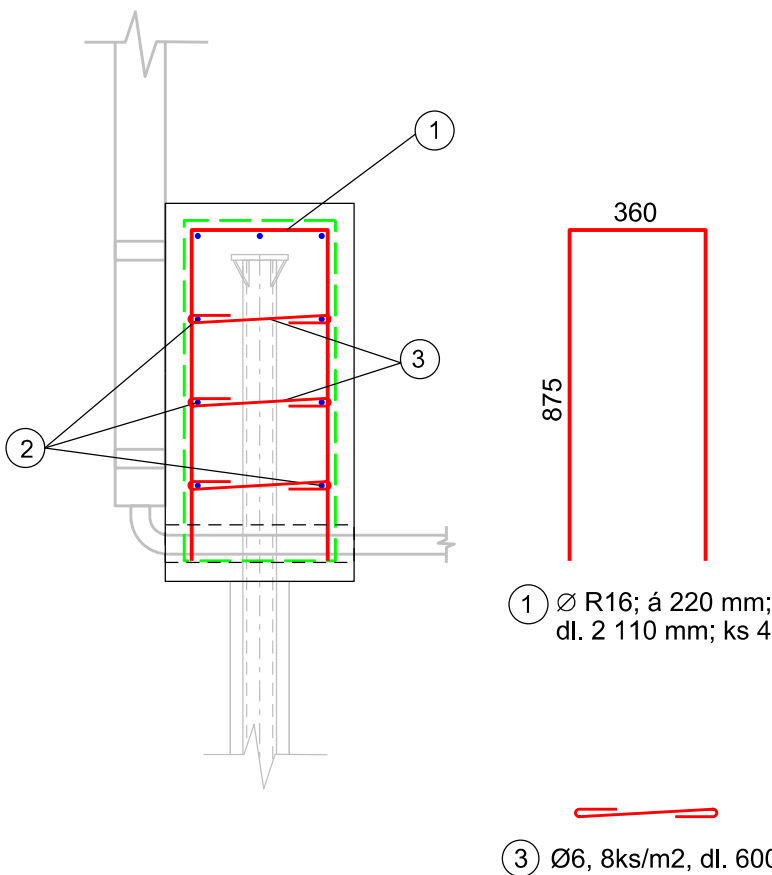

Pohled
M 1:20

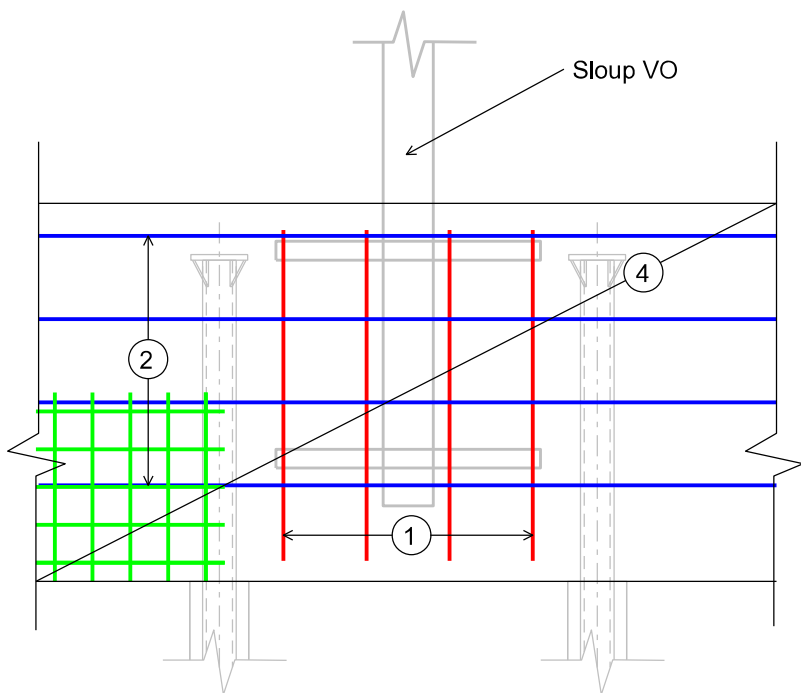

| TABULKA VÝZTUŽE PRO DILATAČNÍ CELEK V MÍSTĚ KOTVENÍ SLOUPU VO | | | | | | |
|---|------------|--------------|----|-------------------|-------|------------|
| č. | Ø | délka/plocha | ks | Délka dle průměru | | |
| | | | | 6 | 16 | KARI 8/100 |
| 1 | 16 | 2,110 | 4 | | 8,44 | |
| 2 | 16 | 3,900 | 9 | | 35,10 | |
| 3 | 6 | 0,600 | 8 | 4,80 | | |
| 4 | KARI 8/100 | 77,000 | 1 | | | 77,00 |
| celkem bm/m2 | | | | 4,80 | 43,54 | 77,00 |
| hmotnost bm/m2 Ø [kg] | | | | 0,222 | 1,578 | 7,900 |
| hmotnost Ø celkem [kg] | | | | 1,07 | 68,72 | 608,30 |
| CELKEM [kg] | | | | 678,086 | | |
| CELKEM [t] | | | | 0,678 | | |

OCEL: B500B
BETON: C30/37 - XF4
- krytí výztuže C = min. 50 mm

POZNÁMKA:
- výztuž č.4 síť KARI je v tabulce výztuže uvedena pro všechny dilatační celky

AZ CONSULT, spol. s r.o.
Číslo zakázky.....15/138
Výrobek uvolněn k použití
Datum.....24.03.2017.....③

VÝŠKOVÝ SYSTÉM: Bpv
SOUŘADNICOVÝ SYSTÉM: JTSK

| | | | |
|--|-----------------|--|---------------------|
| Odpov. proj.: Ing. M. Komín <i>Komín</i> | | <div>AZCONSULT[®] spol. s r. o. Klíšská 12, 400 01 Ústí nad Labem Tel.: 475 201 103, 475 210 177 Tel/fax.: 475 201 128 E-mail: azconsult@azconsult.cz ČSN EN ISO 9001</div> | |
| Vypracoval: Ing. D. Svoboda <i>Svoboda</i> | | | |
| Kontroloval: Ing. P. Vít <i>Vít</i> | | | |
| Kraj: Karlovarský | Místo: Jáchymov | | |
| Objednatel: Město Jáchymov, nám. Republiky 1, 362 51 Jáchymov | | | |
| Akce: Jáchymov - Rekonstrukce ulice Palackého | | Zn. souboru: ... | |
| Stavební objekt: SO 201 | | Stupeň: DSP/DPS | Formát: 2 x A4 |
| Zed' ve staničení 0,264-0,284 | | Č. zak.: 15/138 | Č. paré : |
| Výkres: Schéma výztuže v místě kotvení sloupu VO | | Datum: V/2016 | |
| | | Měřítko: 1 : 20 | Č. přílohy: C.2.5.5 |
| DOKUMENTACI LZE UŽÍVAT POUZE VE SMYSLU PŘÍSLUŠNÉ SMLOUVY O DÍLO. KOPÍROVÁNÍ A ROZŠÍŘOVÁNÍ POUZE PO PŘEDCHOZÍM SOUHLASU AZ CONSULT spol. s r.o. | | | |