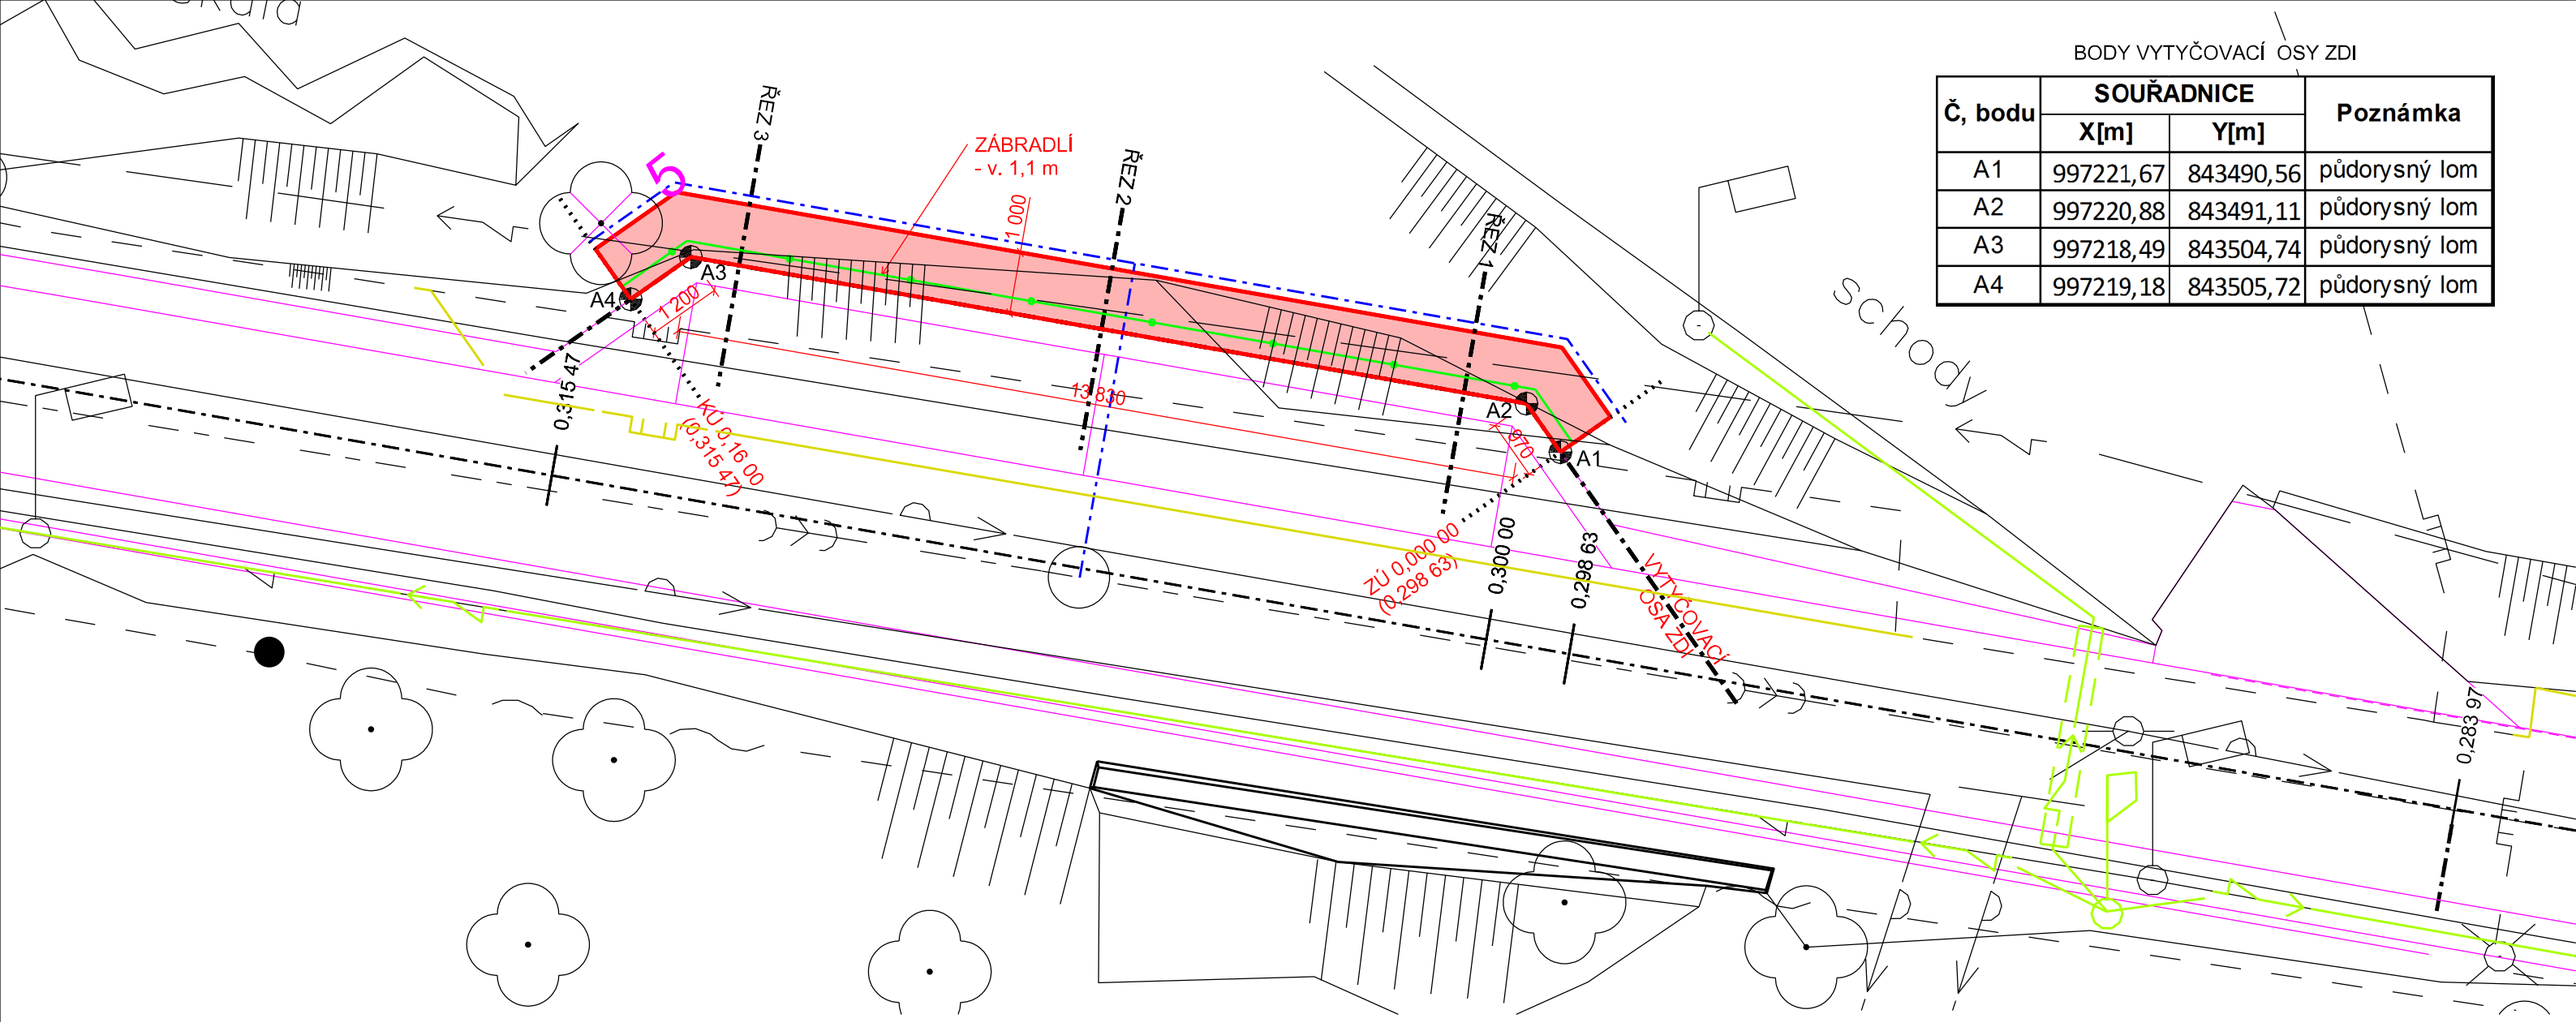

BODY VYTYČOVACÍ OSY ZDI

Č. bodu	SOUŘADNICE		Poznámka
	X[m]	Y[m]	
A1	997221,67	843490,56	půdorysný lom
A2	997220,88	843491,11	půdorysný lom
A3	997218,49	843504,74	půdorysný lom
A4	997219,18	843505,72	půdorysný lom

LEGENDA IS:

- stávající vedení O2 CR, a.s.
- stávající kanalizace - Vodárny a kanalizace Karlovy Vary
- stávající vodovod - Vodárny a kanalizace Karlovy Vary
- stávající vedení NN - Čez Distribuce, a.s.
- stávající plynovod - RWE Distribuční služby s.r.o.
- stávající vedení VO
- SO 401 Veřejné osvětlení - přeložka
- SO 501 Přeložky STL plynovodu - RWE Distribuční služby s.r.o.

LEGENDA:

- SO 101 Komunikace
- Nově navržené konstrukce zdi
- Odvodnění
- Kov - zápora, mikropilota, výztuž, zábradlí
- Související objekt SO 201
- Stávající terén
- Vytyčovací bod

S

AZ CONSULT, spol. s r.o.

Číslo zakázky 15/138

Výrobek uvolněn k použití

Datum 24.03.2017 ③

VÝŠKOVÝ SYSTÉM: Bpv
SOUŘADNICOVÝ SYSTÉM: JTSK

Odpov. proj.:	Ing. M. Komín
Vypracoval:	Ing. D. Svoboda
Kontroloval:	Ing. P. Vít
Kraj:	Karlovarský
Místo:	Jáchymov
Objednatel:	Město Jáchymov, nám. Republiky 1, 362 51 Jáchymov

AZCONSULT® spol. s r. o.
Klíšská 12, 400 01 Ústí nad Labem
Tel.: 475 201 103, 475 210 177
Tel/fax.: 475 201 128
E-mail: azconsult@azconsult.cz
ČSN EN ISO 9001

Akce: Jáchymov - Rekonstrukce ulice Palackého

Stavební objekt: SO 201 Zdi
Zeď ve staničení 0,298-0,315

Výkres: Situace

Zn. souboru:	...
Stupeň:	DSP/DPS
Formát:	2 x A4
Č. zak.:	15/138
Č. paré :	
Datum:	V/2016
Měřítko:	1 : 100
Č. přílohy:	C.2.6.1

DOKUMENTACI LZE UŽÍVAT POUZE VE SMYSLU PŘÍSLUŠNÉ SMLOUVY O DÍLO. KOPÍROVÁNÍ A ROZŠIŘOVÁNÍ POUZE PO PŘEDCHOZÍM SOUHLASU AZ CONSULT spol. s r.o.