




# ŘEZ 1

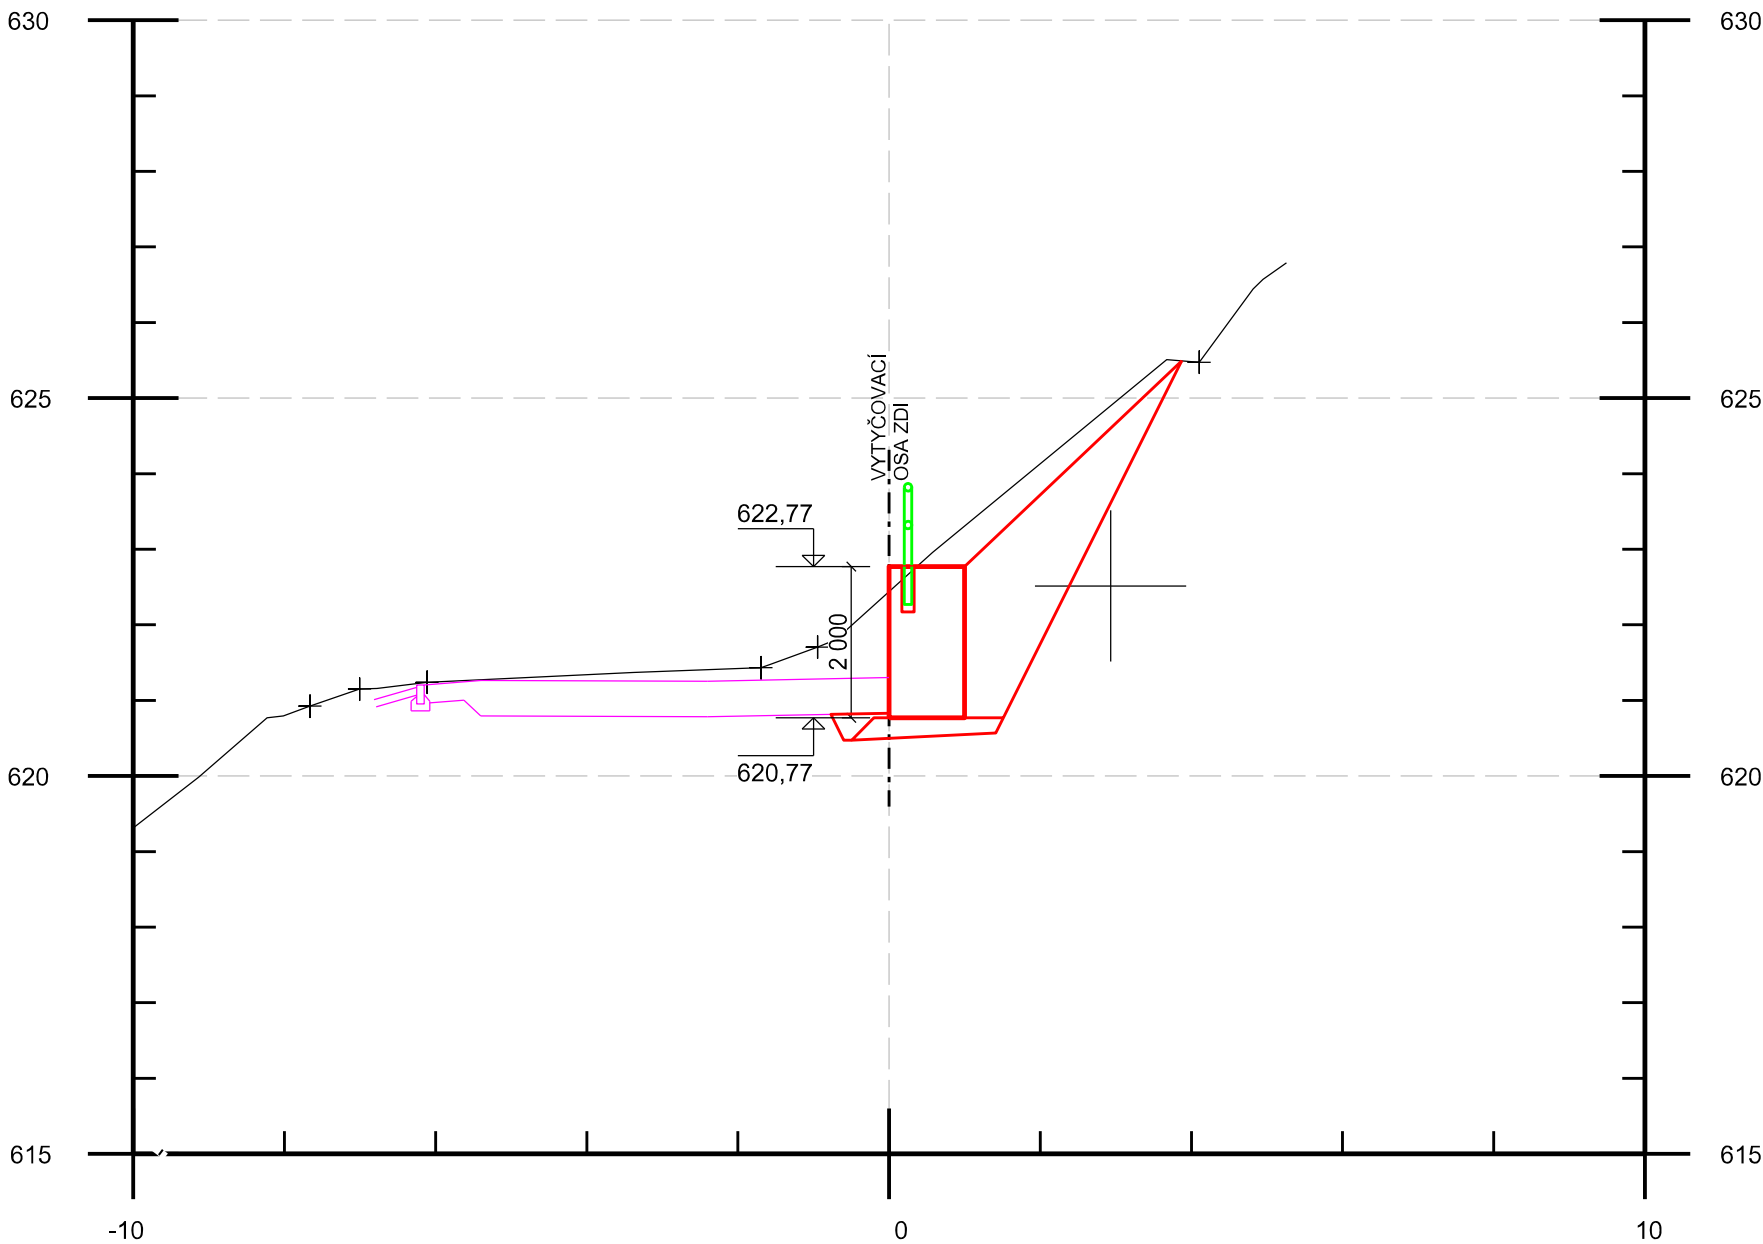

# ŘEZ 3

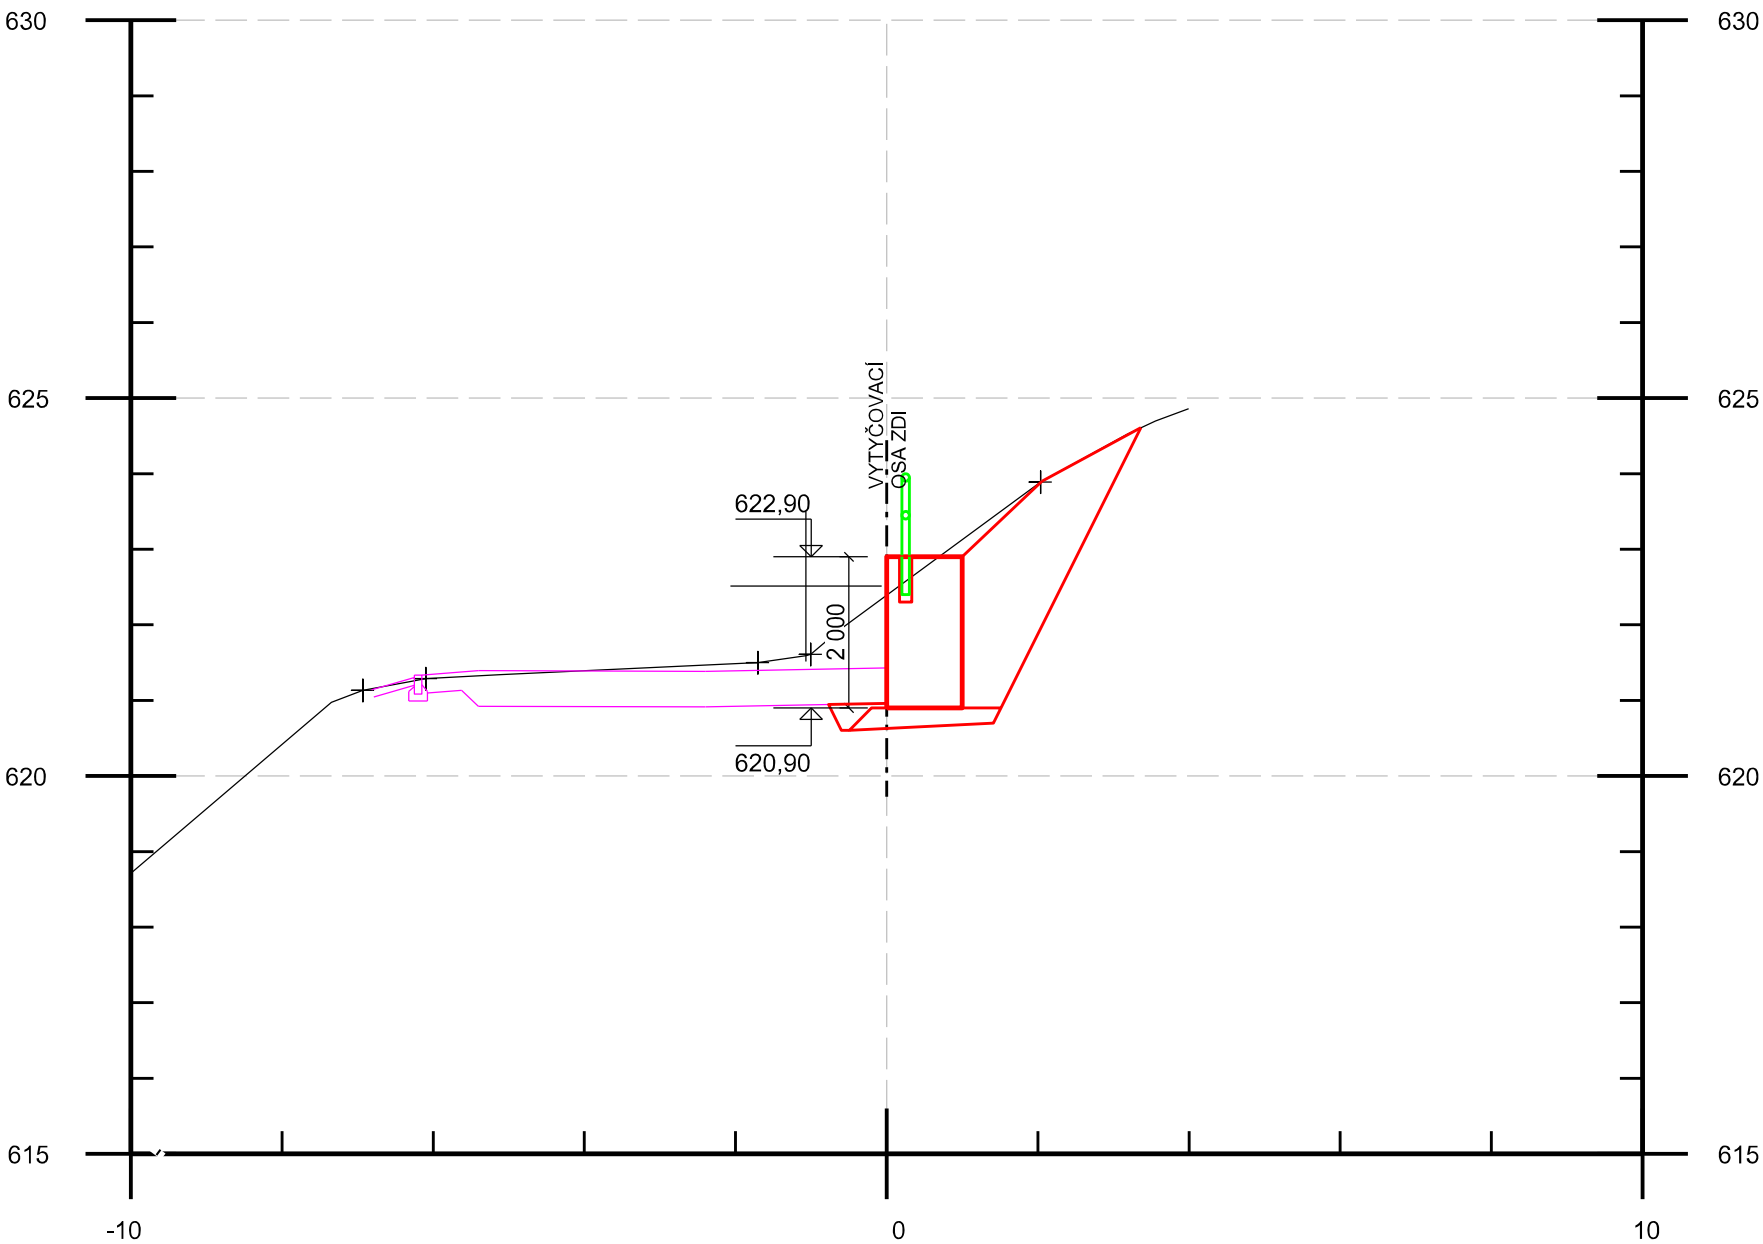

# ŘEZ 2

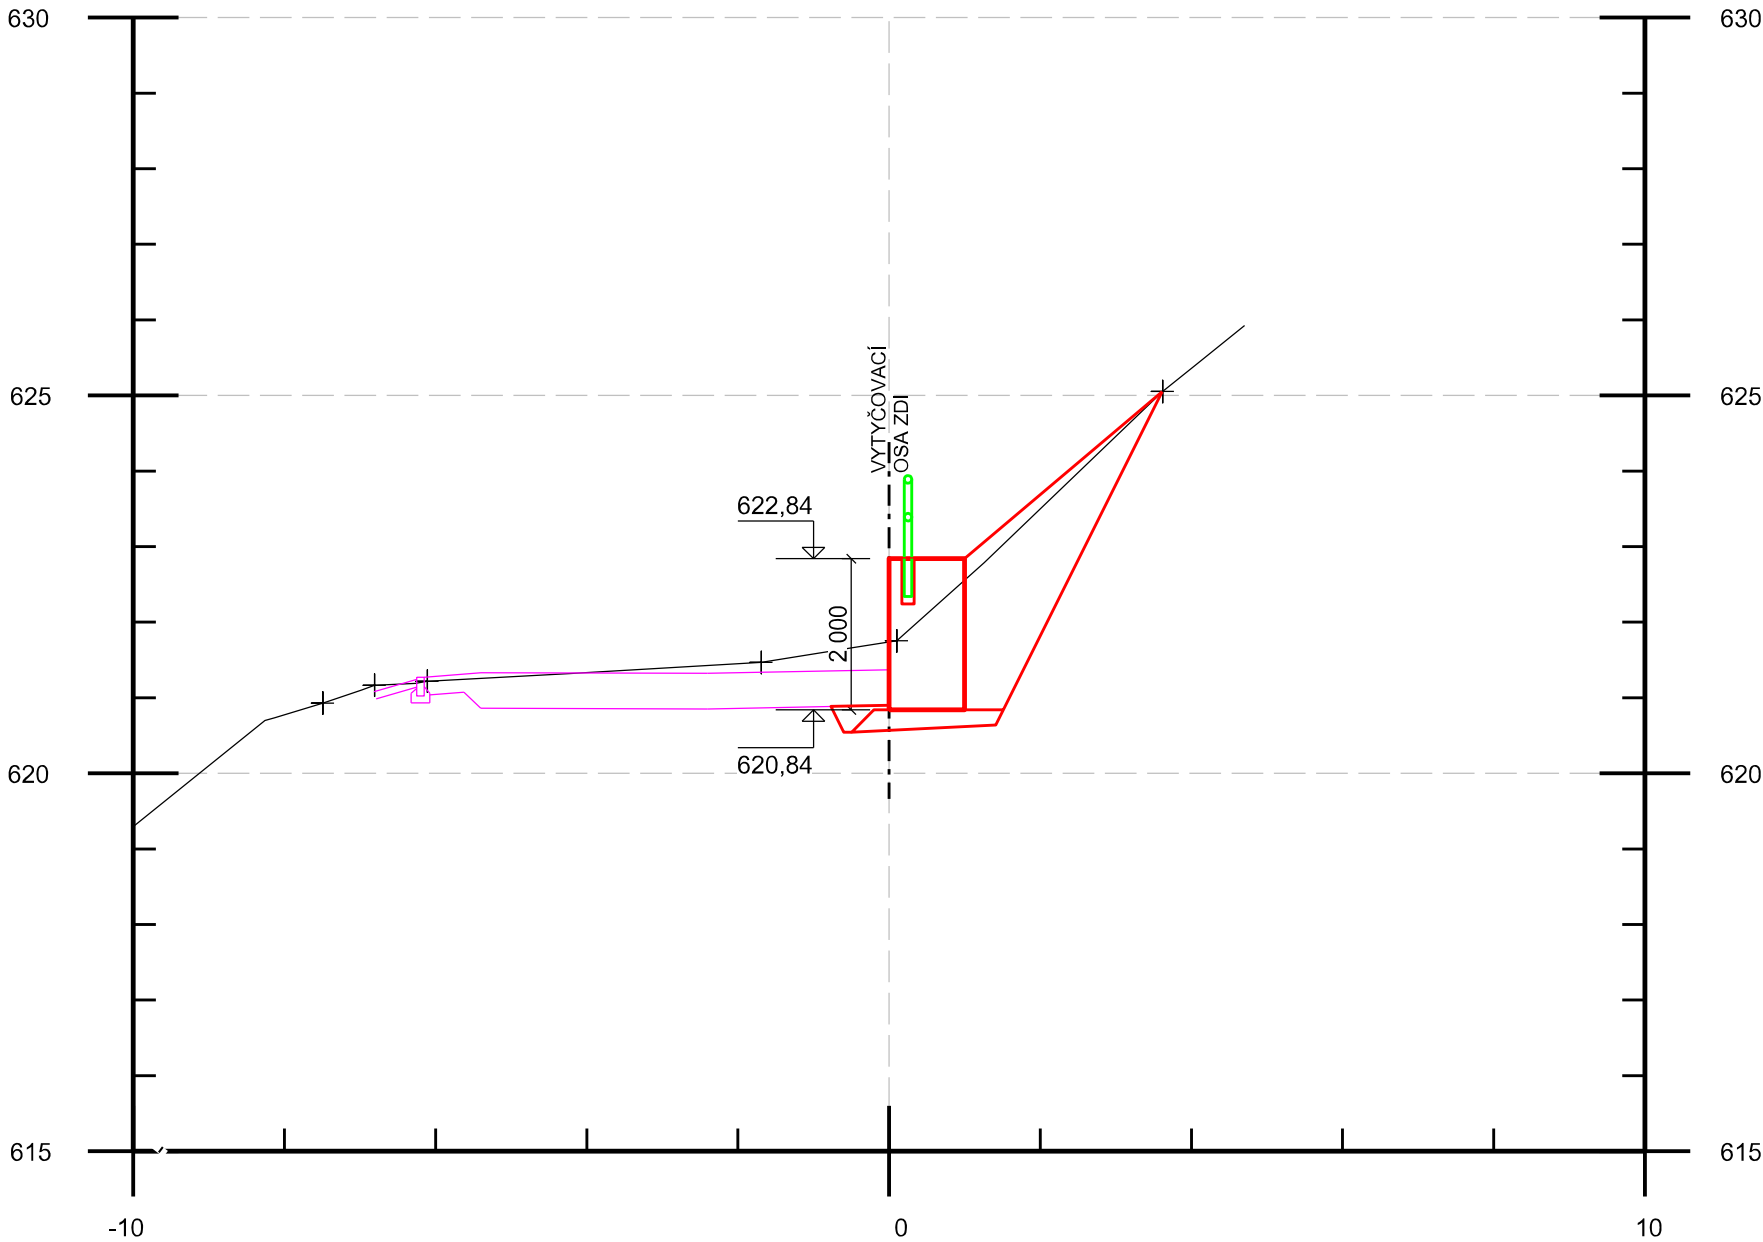

## MATERIÁL:

BETON: C30/37 - XF4  
OCEL: B500B  
S235

## LEGENDA:

- SO 101 Komunikace
- Nově navržené konstrukce
- Související objekt SO 201
- Kov - zápora, mikropilota, výztuž, kotva, zábradlí
- Stávající konstrukce
- Stávající terén

AZ CONSULT, spol. s r.o.

Číslo zakázky.....15/138

Výrobek uvolněn k použití

Datum.....24.03.2017③

VÝŠKOVÝ SYSTÉM: Bpv  
SOUŘADNICOVÝ SYSTÉM: JTSK

Odpov. proj.: Ing. M. Komín	Zn. souboru: ...	
Vypracoval: Ing. D. Svoboda	Stupeň: DSP/DPS	Formát: 6 x A4
Kontroloval: Ing. P. Vít	Č. zak.: 15/138	Č. paré:
Kraj: Karlovarský	Místo: Jáchymov	Datum: V/2016
Objednatel: Město Jáchymov, nám. Republiky 1, 362 51 Jáchymov	Výkres: Příčné řezy	Měřítko: 1 : 100
Akce: Jáchymov - Rekonstrukce ulice Palackého		Č. přílohy: C.2.7.4
Stavební objekt: SO 201		
Zed' ve staničení 0,362-0,379		
DOKUMENTACE LZE UŽÍVAT POUZE VE SMYSLU PŘÍSLUŠNÉ SMLOUVY O DÍLO. KOPÍROVÁNÍ A ROZŠÍŘOVÁNÍ POUZE PO PŘEDCHOZÍM SOUHLASU AZ CONSULT spol. s r.o.		