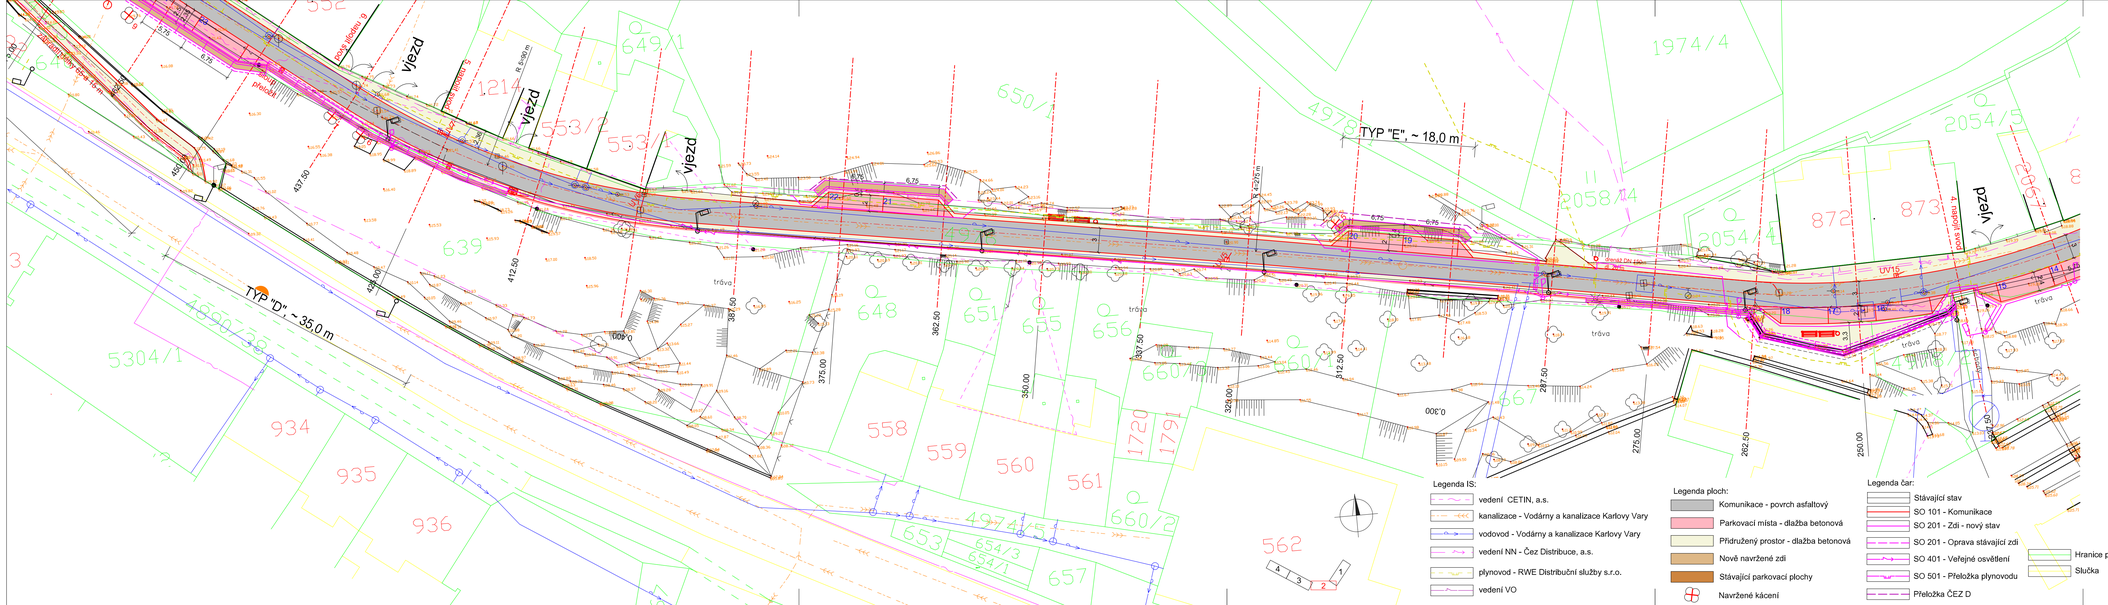
TYP "D", ~ 35,0 m
TYP "E", ~ 18,0 m
vjezd
vjezd
vjezd
vjezd
tráva
tráva
tráva
tráva
UV15
UV15
437,50
412,50
387,50
375,00
362,50
350,00
337,50
312,50
287,50
275,00
262,50
250,00
324,00
0,300
0,000
4,375 m
5,875 m
6,75
6,75
6,75