


DILATACE ZÁBRADLÍ 15mm BUDE PROVEDENA PO 10m

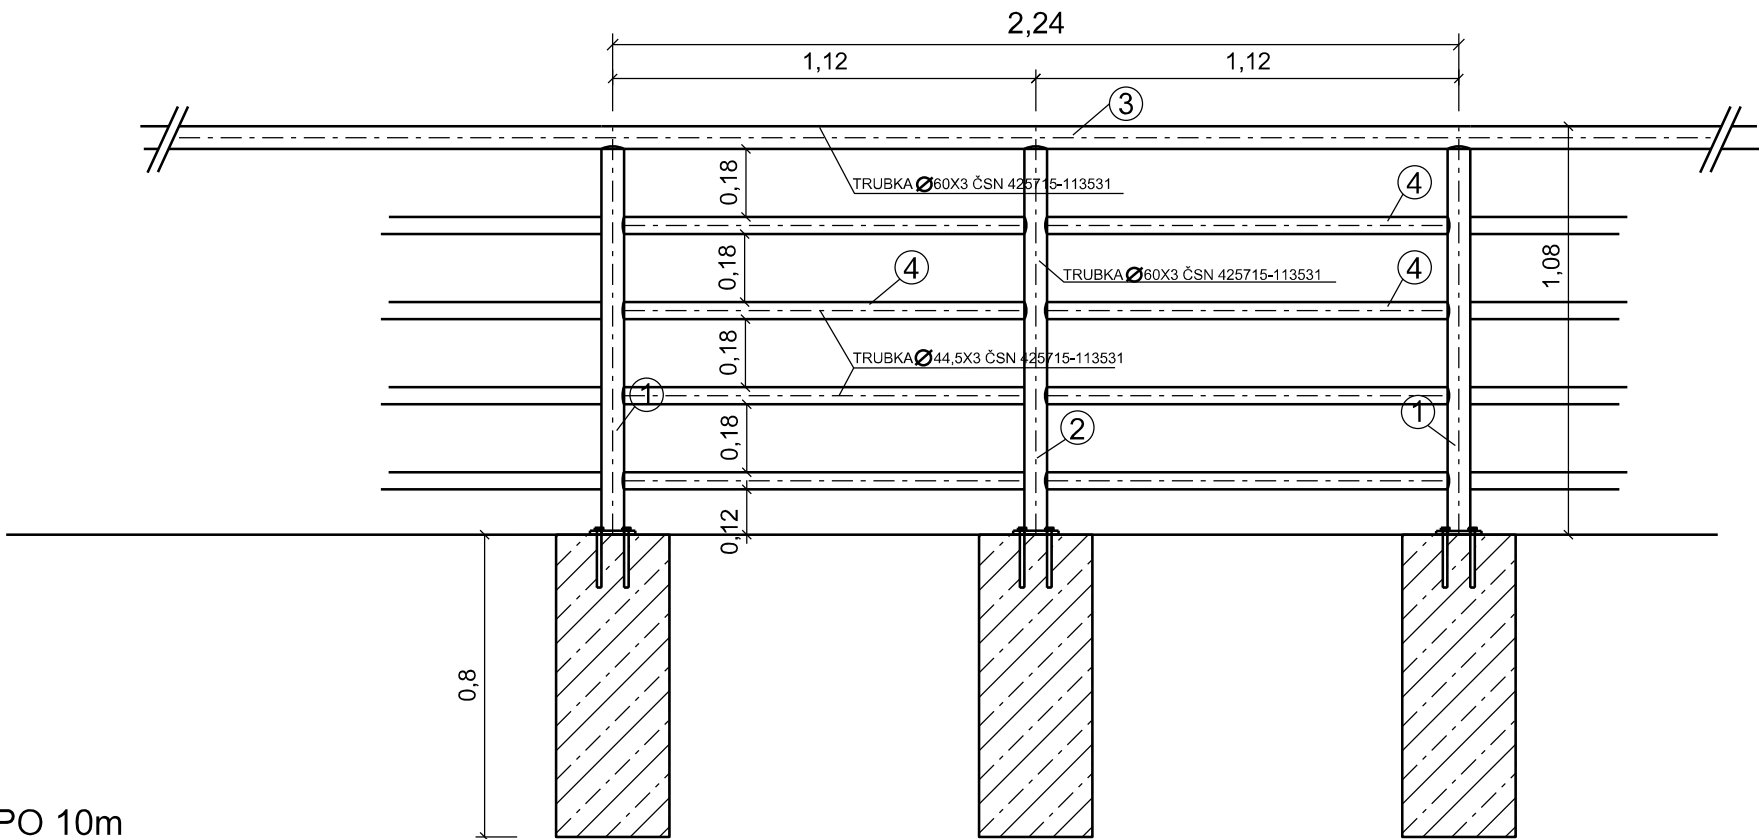

výpis prvků:

①	trubkaØ 60x3 dl. 1 020 mm
②	trubkaØ 60x3 dl. 1 020 mm
③	trubkaØ 60x3 dl. 2 240 mm
④	trubkaØ 44,5x3 dl. 1 060 mm

pozn:  
svařování bude provedeno  
koutovým svarem výšky 5 mm

barva zábradlí - RAL 6017

Materiál zábradlí:  
ocel S 235

Antikorozní ochrana ocelových prvků zábradlí:  
životnost konstrukce 20 let  
životnost ochranného povlaku V  
stupeň korozní agresivity C4 + K8  
ochranný povlak IIIE prům. tl. 85 µm doplněný nátěrem dle IIIB  
- chemická úprava nebo otryskání povrchu na SA 3 (dle ČSN ISO 8501-01)  
- žárové pozinkování ponorem dle ISO 1461 (tloušťka zinkového povlaku min. tloušťky 80 µm)  
- základní nátěr na bázi epoxidové pryskyřice dle BD 687.14 min. tl. 150 µm  
- vrchní polyuretanový nátěr dle BD 687.14 min. tl. 60 µm

AZ CONSULT, spol. s r.o.

Číslo zakázky.....18/195  
Výrobek uvolněn k použití

Datum.....31.10.2019.....③

Odpor. proj.:	Daniela Dariusová, DiS	<i>Dariusová</i>
Vypracoval:	Daniela Dariusová, DiS	<i>Dariusová</i>
Kontroloval:	Ing. Zdeněk Avenarius	
Kraj:	Karlovarský	Místo: Jáchymov
Objednatel:	Město Jáchymov, nám. Republiky 1, 362 51 Jáchymov	
Akce:	Jáchymov -  Rekonstrukce ulice Palackého	
Výkres:	Vzorový výkres - silniční zábradlí	
DOKUMENTACI LZE UŽÍVAT POUZE VE SMYSLU PŘÍSLUŠNÉ SMLOUVY O DÍLO. KOPÍROVÁNÍ A ROZŠÍŘOVÁNÍ POUZE PO PŘEDCHOZÍM SOUHLASU AZ CONSULT spol. s r.o.		

<b>AZCONSULT</b> spol. s r. o. Klíšská 12, 400 01 Ústí nad Labem Tel.: 475 669 211, 475 669 223 Tel/fax.: 475 669 214 E-mail: azconsult@azconsult.cz ČSN EN ISO 9001		
Zn. souboru:	...	
Stupeň:	DSP/PDPS	Formát: 2 x A4
Č. zak.:	18/195	Č. paré :
Datum:	10/2019	
Měřítko:	1:20	Č. přílohy: C.1.3.c