


# Typ E

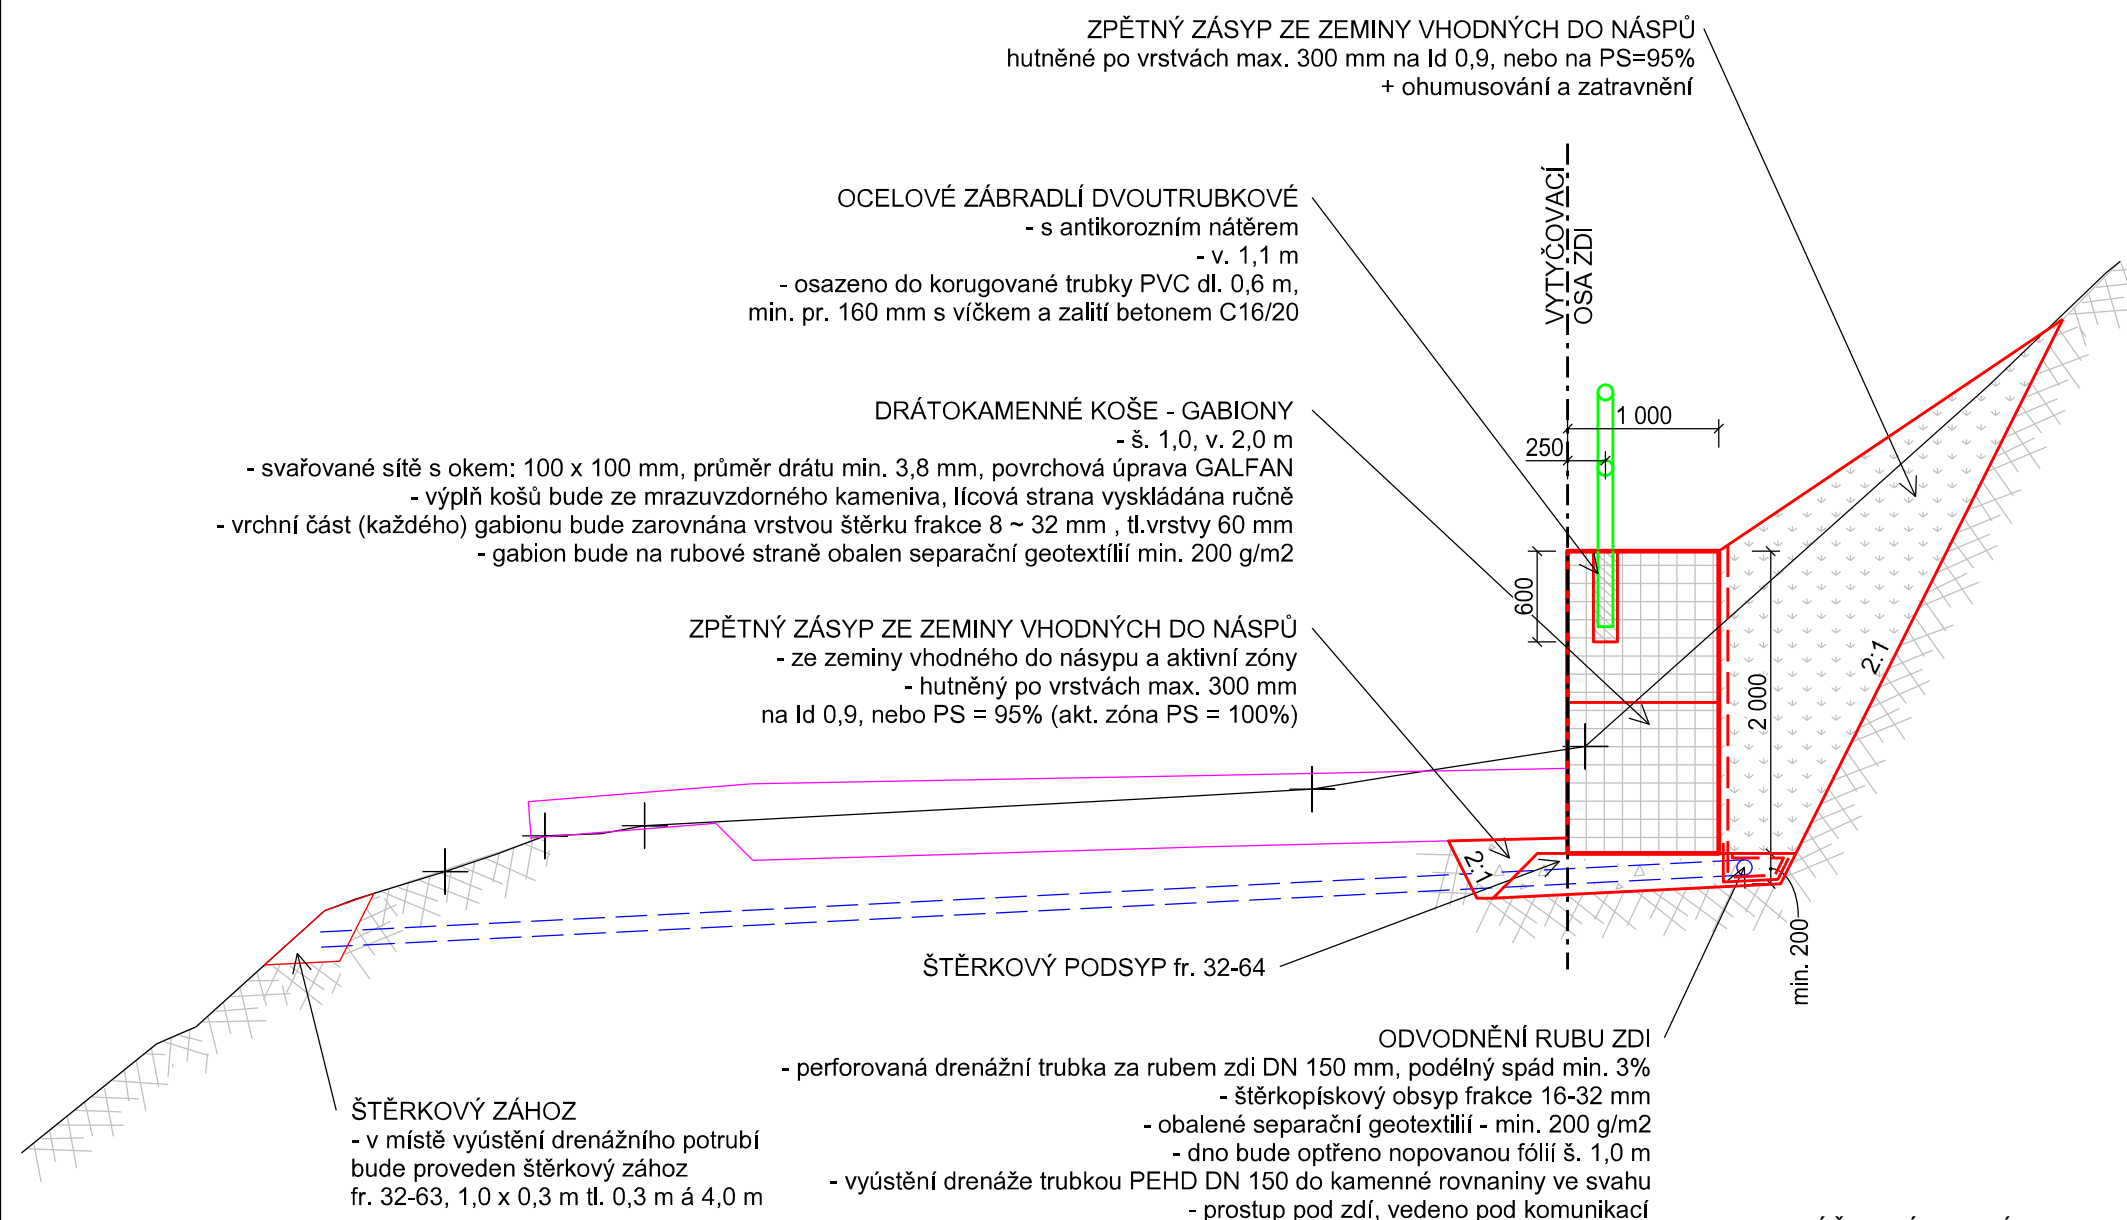

**MATERIÁL:**

BETON: C30/37 - XF4  
OCEL: B500B  
S235

LEGENDA:

- SO 101 Komunikace  
— Nově navržené konstrukce  
— Kov - zápora, mikropilota, výztuž, kotva, zábradlí  
— Odvodnění  
— Stávající terén




AZ CONSULT, spol. s r.o.

Číslo zakázky.....15/138

Výrobek uvolněn k použití

Datum.....24.03.2017.....(3)

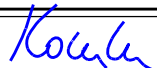VÝŠKOVÝ SYSTÉM: Bpv  
SOUŘADNICOVÝ SYSTÉM: JTSK

Odpov. proj.:	Ing. M. Komín		<b>AZCONSULT</b> <sup>®</sup> spol. s r. o. Klíšská 12, 400 01 Ústí nad Labem Tel.: 475 201 103, 475 210 171 Tel/fax.: 475 201 128 E-mail: azconsult@azconsult.cz ČSN EN ISO 9001		
Vypracoval:	Ing. D. Svoboda				
Kontroloval:	Ing. P. Vít				
Kraj:	Karlovarský				
Objednatel:	Město Jáchymov, nám. Republiky 1, 362 51 Jáchymov				
Akce:	Jáchymov - Rekonstrukce ulice Palackého		Zn. souboru:	...	
Stavební objekt:	SO201		Stupeň: DSP/DPS	Formát: 2 x A4	
	Zed' ve staničení 0,362-0,379		Č. zak.: 15/138	Č. paré :	
Výkres:	Vzorový řez		Datum: V/2016		
			Měřítko: 1 : 50	Č. přílohy: C.2.7.2	
DOKUMENTACI LZE UŽÍVAT POUZE VE SMYSLU PŘÍSLUŠNÉ SMLOUVY O DÍLO. KOPÍROVÁNÍ A ROZŠÍŘOVÁNÍ POUZE PO PŘEDCHOZÍM SOUHLASU AZ CONSULT spol. s r. o.					