


# Typ D

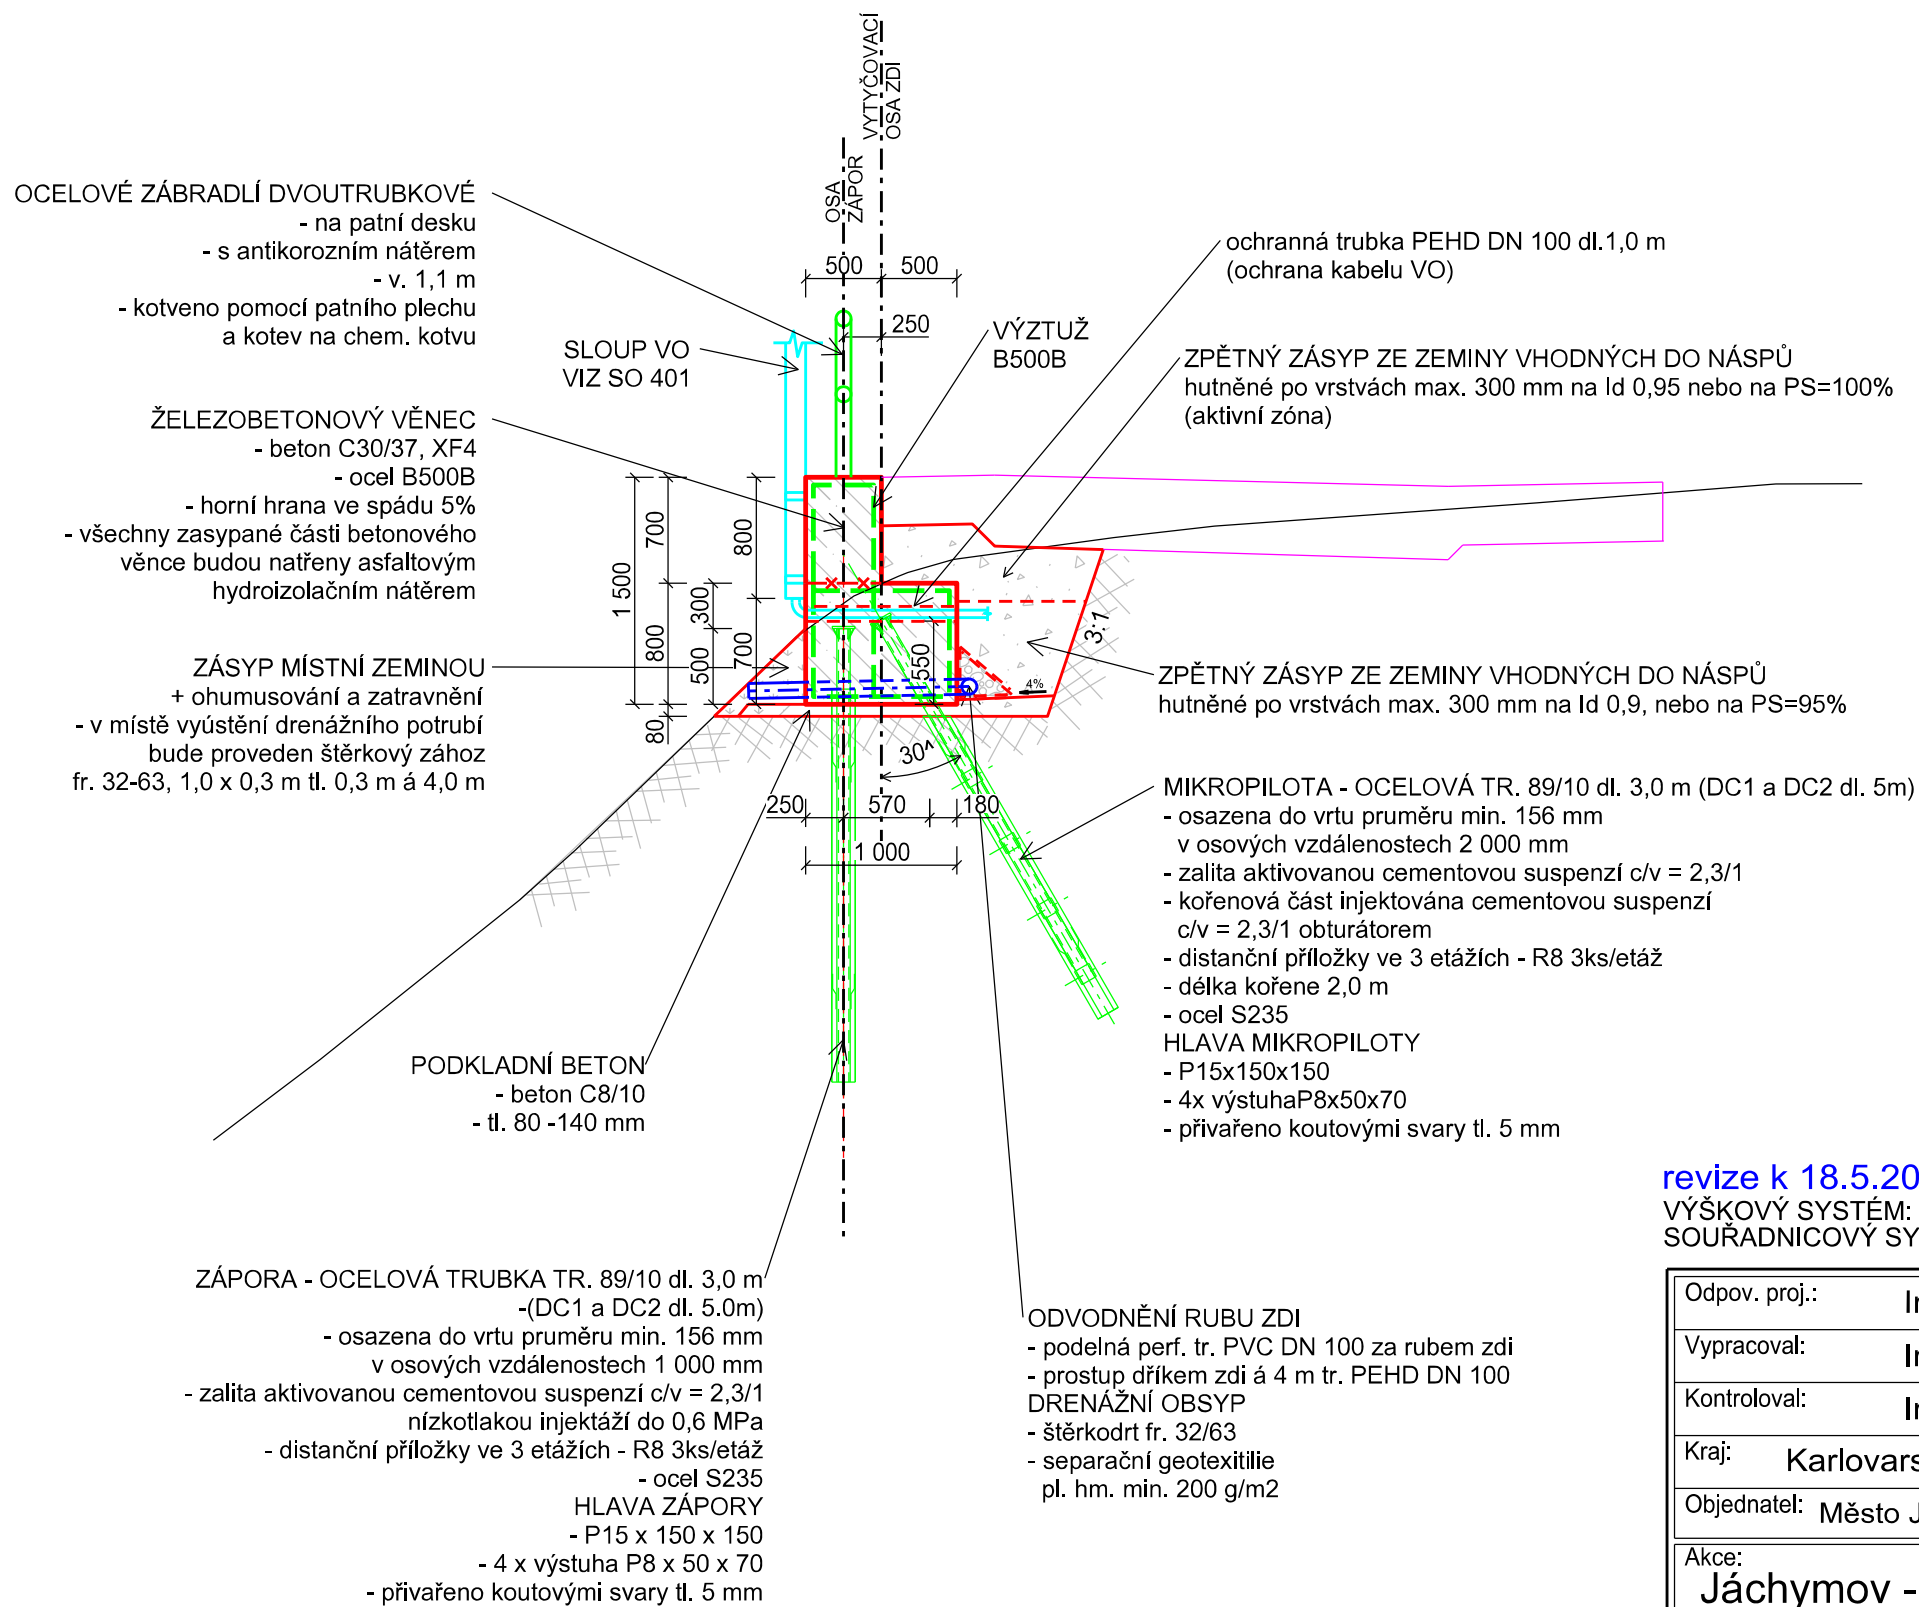

**MATERIÁL:**

BETON: C30/37 - XF4  
OCEL: B500B  
S235

LEGENDA:

- SO 101 Komunikace  
— Nově navržené konstrukce  
— Kov - zápora, mikropilota, výztuž, kotva, zábradlí  
— Odvodnění  
— SO 401 Veřejné osvětlení  
— Stávající terén

AZ CONSULT, spol. s r.o.

Číslo zakázky.....15/138

Výrobek uvolněn k použití

Datum.....18.5.2023.....③

revize k 18.5.2023

VÝŠKOVÝ SYSTÉM: Bpv

SOUŘADNICOVÝ SYSTÉM: JTSK

Odpov. proj.: Ing. M. Komín <i>Komín</i>	<b>AZCONSULT</b> <sup>®</sup> spol. s r. o. Klíšská 12, 400 01 Ústí nad Labem Tel.: 475 201 103, 475 210 177 Tel/fax.: 475 201 128 E-mail: azconsult@azconsult.cz ČSN EN ISO 9001
Vypracoval: Ing. D. Svoboda <i>Svoboda</i>	
Kontroloval: Ing. P. Vít <i>Vít</i>	
Kraj: Karlovarský Místo: Jáchymov	
Objednatel: Město Jáchymov, nám. Republiky 1, 362 51 Jáchymov	
Akce: Jáchymov - Rekonstrukce ulice Palackého	
Stavební objekt: SO 201 Zeď ve staničení 0,416-0,449	
Výkres: Vzorový řez	
DOKUMENTACI LZE UŽÍVAT POUZE VE SMYSLU PŘÍSLUŠNÉ SMLOUVY O DÍLO. KOPÍROVÁNÍ A ROZŠÍŘOVÁNÍ POUZE PO PŘEDCHOZÍM SOUHLASU AZ CONSULT spol. s r. o.	